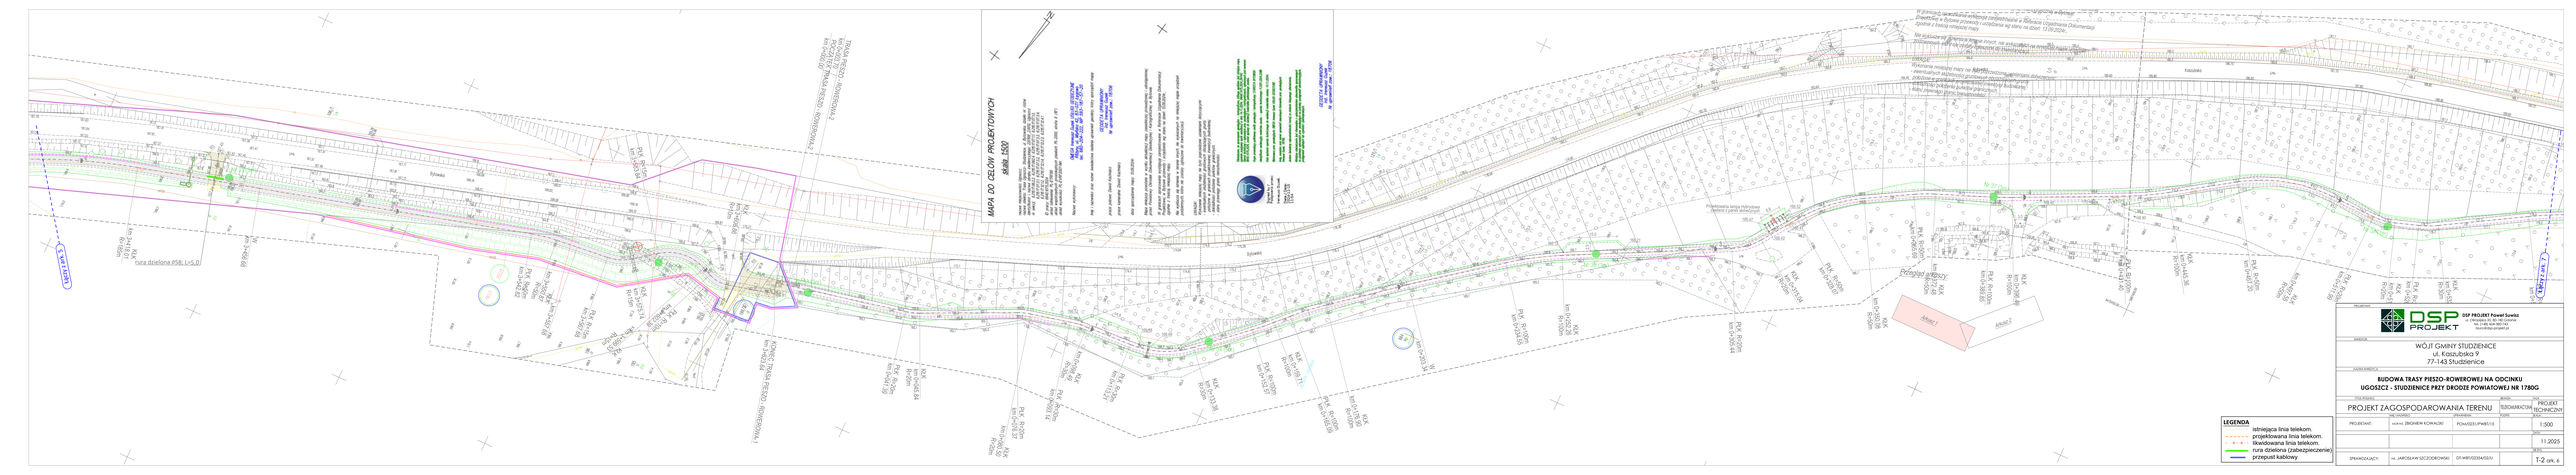
MAPA DO CELÓW PROJEKTOWYCH
skala 1:500
LEGENDA
istniejąca linia telekom.
projektowana linia telekom.
likwidowana linia telekom.
rura dzielona (zabezpieczenie)
przepust kablowy
DSP PROJEKT Paweł Sowisz
ul. Chrzypska 10, 60-965 Poznań
tel. (+48) 604 380 741
biuro@dsp-projekt.pl
WÓJT GMINY STUDZIENICE
ul. Kasztubska 9
77-143 Studzienice
BUDOWA TRASY PIESZO-ROWEROWEJ NA ODCINKU
UGOSZCZ - STUDZIENICE PRZY DROZDE POWIATOWEJ NR 1780G
PROJEKT ZAGOSPODAROWANIA TERENU
PROJEKT TECHNICZNY
1:500
11.2025
1-2 ark. 4
Przejazd objazdu
Objazd 1
Objazd 2
rura dzielona Ø58; L=5,0
rura dzielona Ø58; L=5,0
Kasztubska
Kasztubska
Kasztubska