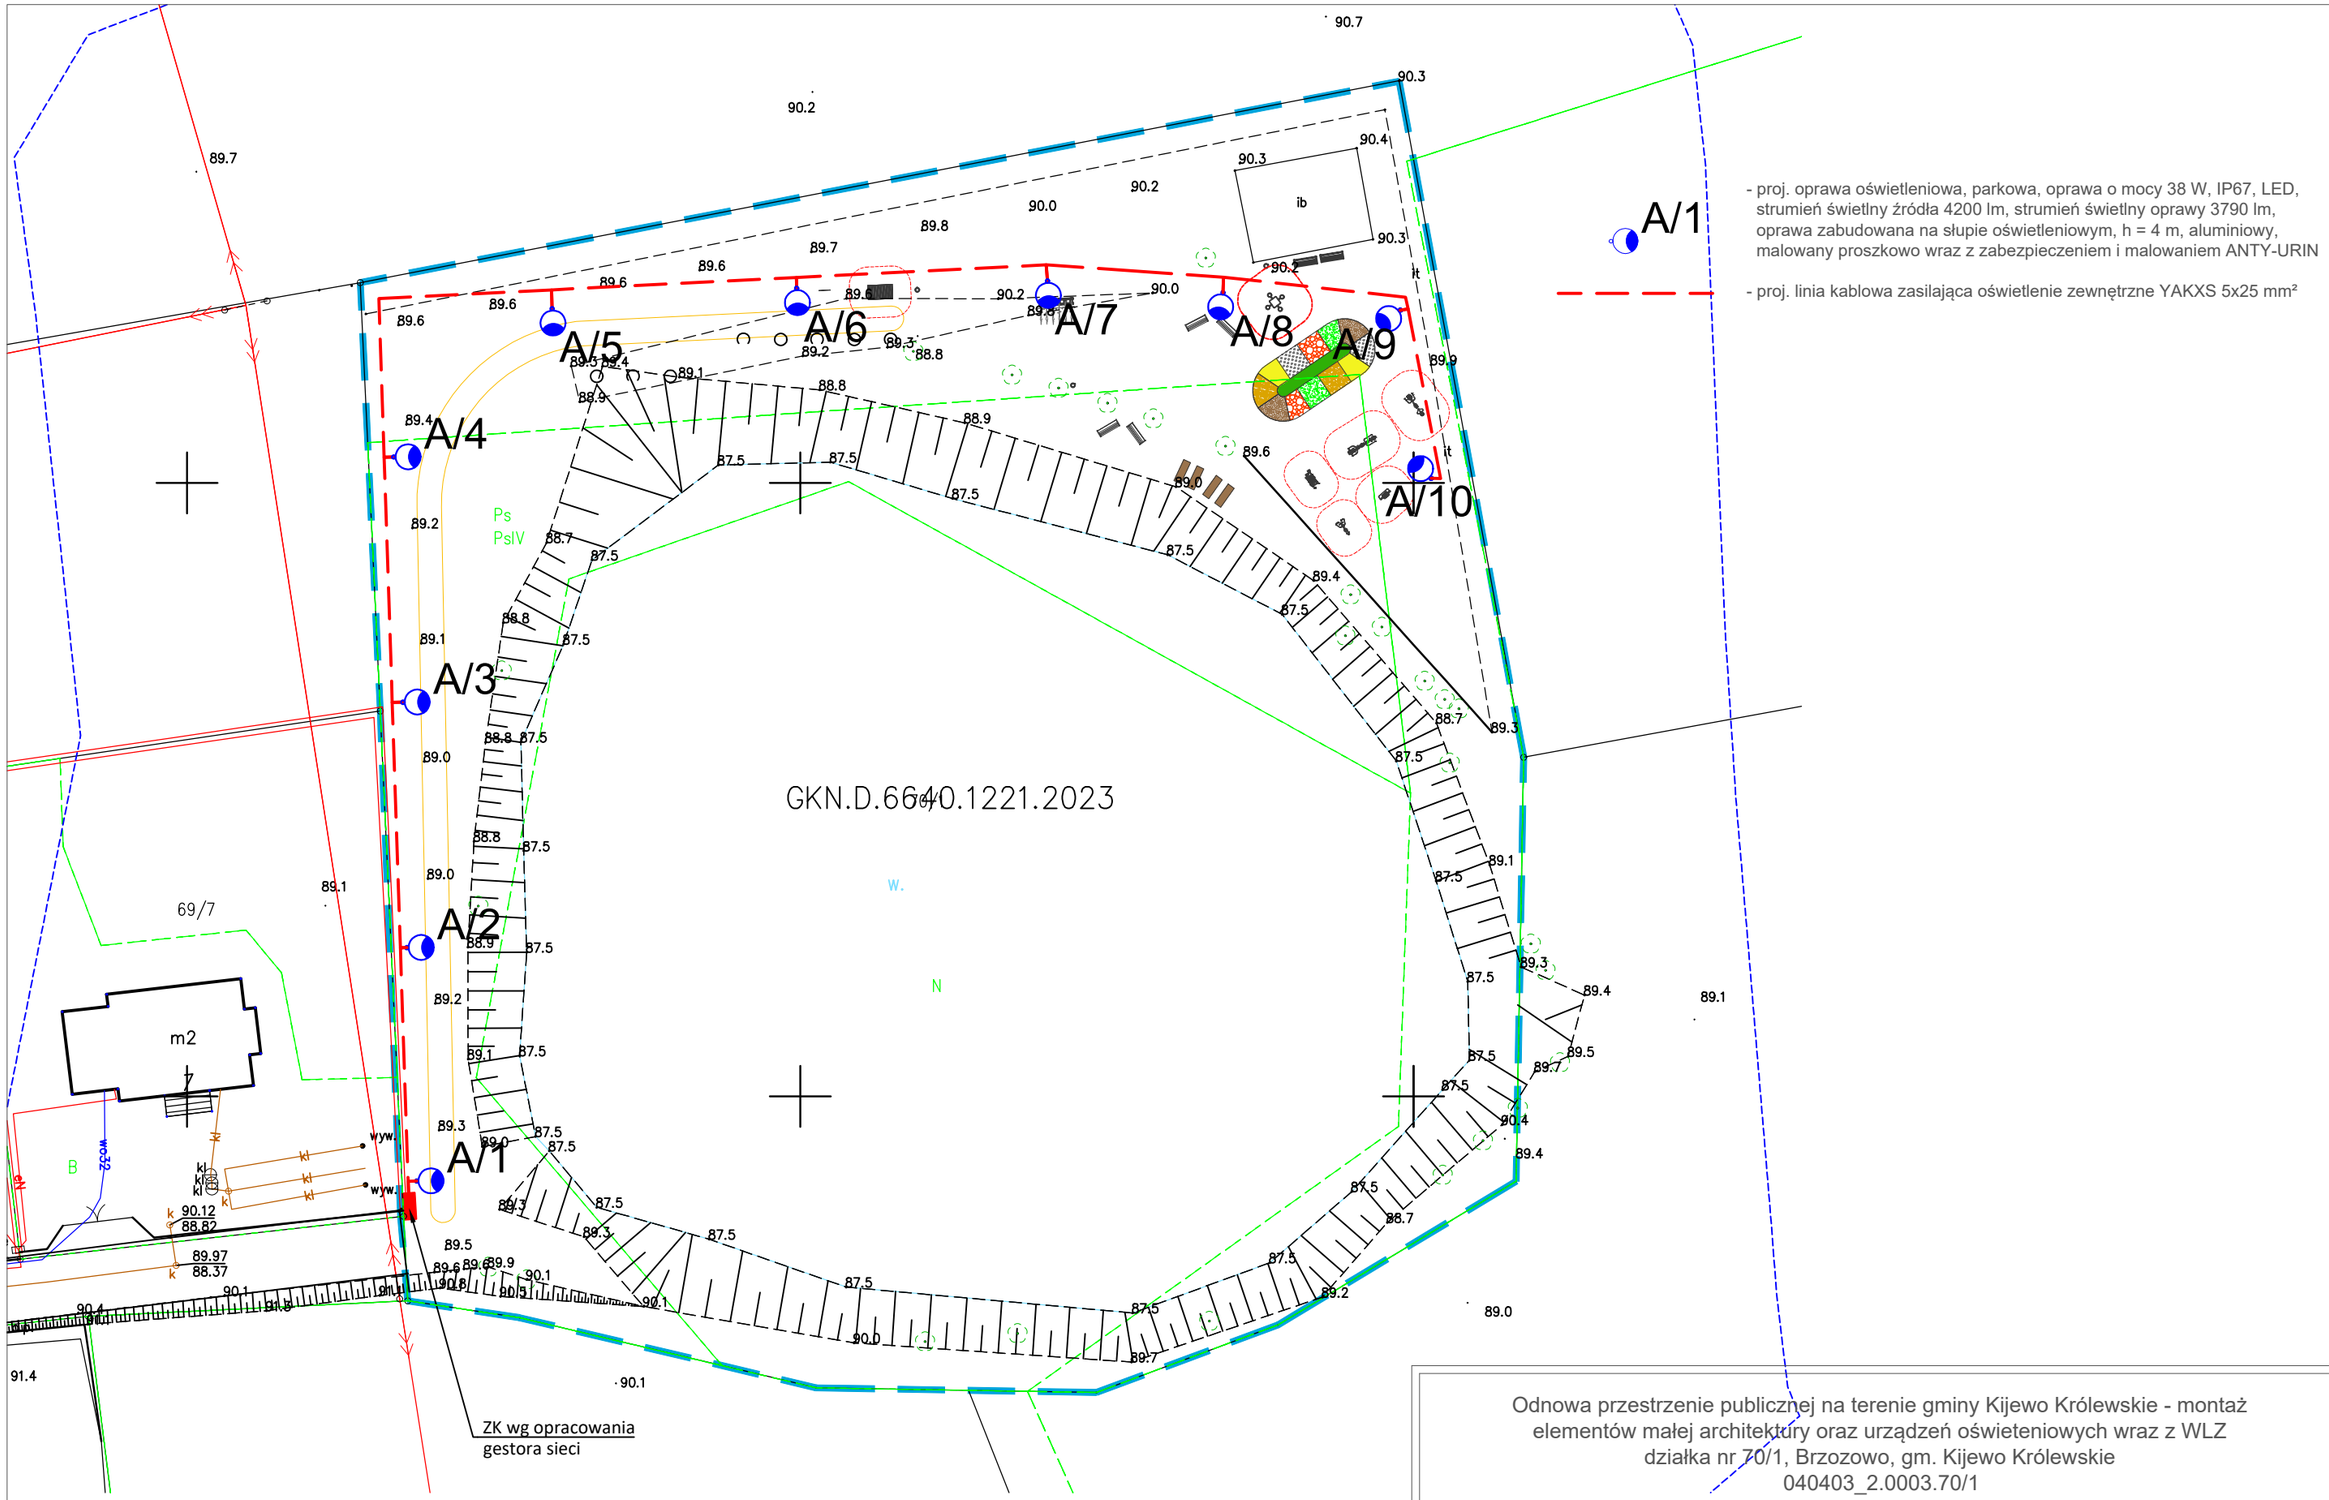

Odnowa przestrzenie publicznej na terenie gminy Kijewo Królewskie - montaż elementów małej architektury oraz urządzeń oświeteniowych wraz z WLZ
działka nr 70/1, Brzozowo, gm. Kijewo Królewskie
040403_2.0003.70/1

PROJEKT ZAGOSPODAROWANIA TERENU		rys. nr **E1**	skala 1:500
PROJEKTOWAŁ: (INST. ELEKTRYCZNE)	*mgr inż. Robert Łęgowski* *upr. nr KUP/0178/POOE/09*		luty 2024 r.
SPRAWDZIŁ: (INST. ELEKTRYCZNE)			I49/23