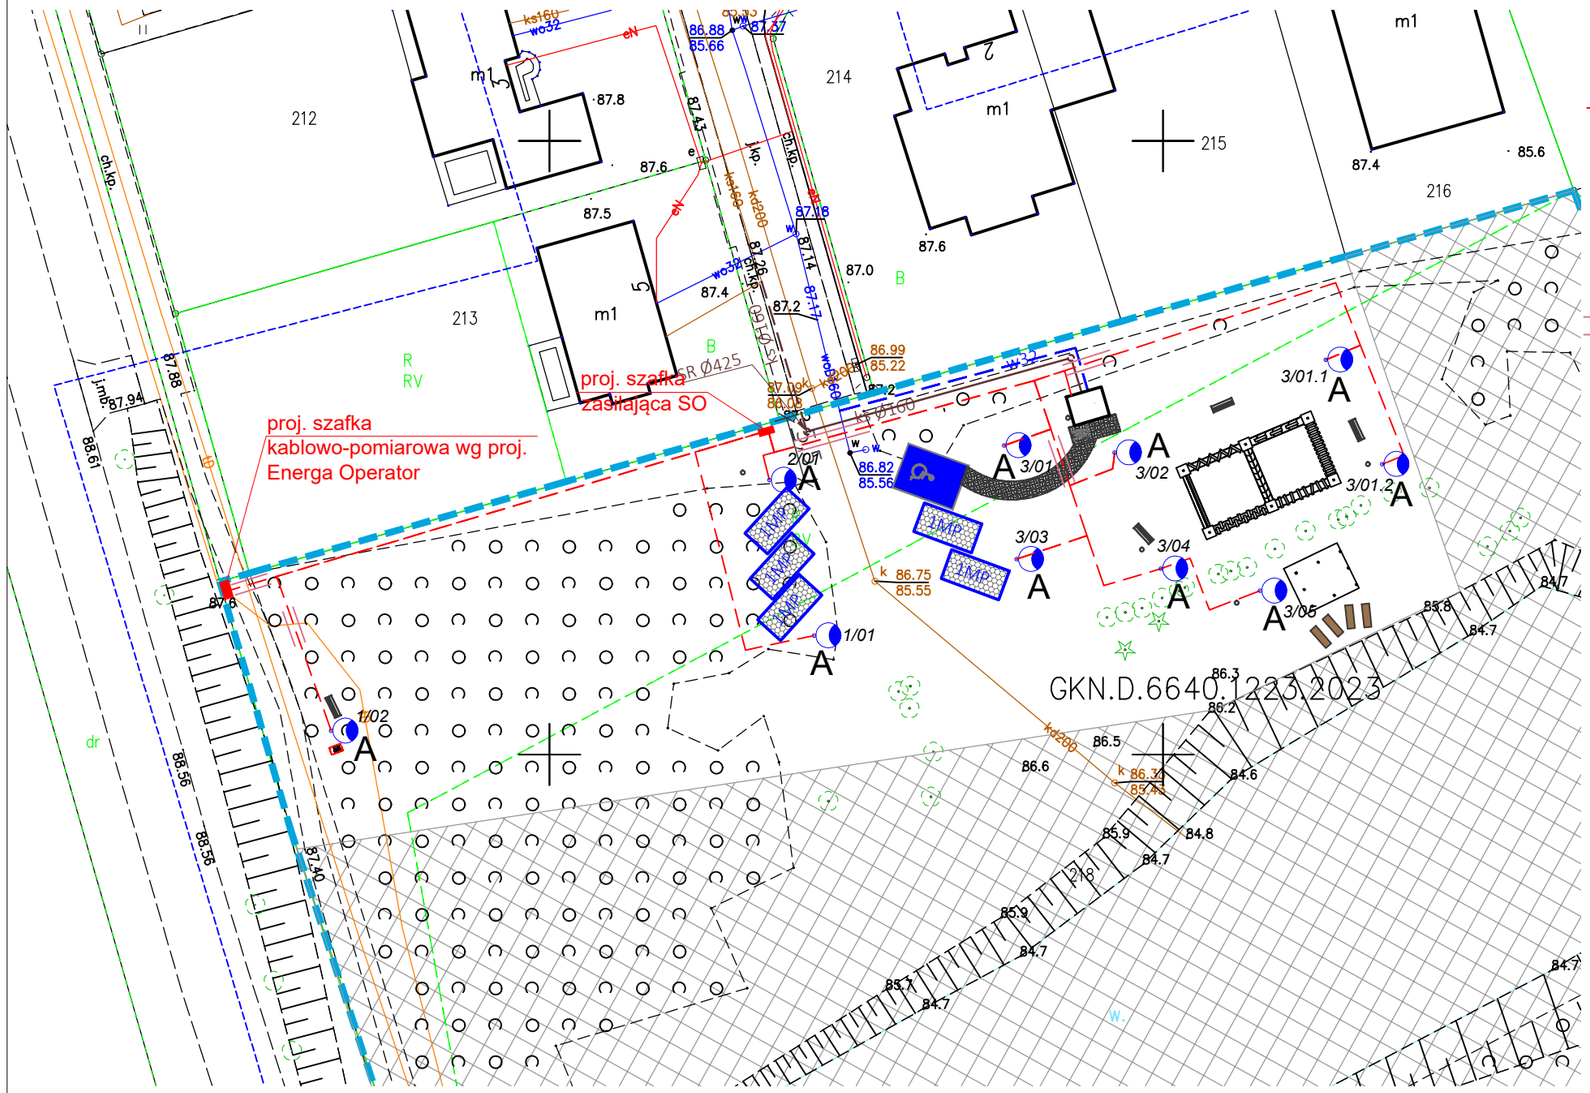

LEGENDA

- proj. linie kablowe nN

A - proj. oprawa oświetleniowa, parkowa, oprawa o mocy 38 W, IP67, LED, strumień świetlny źródła 4200 lm, strumień świetlny oprawy 3790 lm, oprawa zabudowana na słupie oświetleniowym, h = 4 m, aluminiowy, malowany proszkowo wraz z zabezpieczeniem i malowaniem ANTY-URIN

- proj. rura osłonowa Ø75 mm, karbowana zewnętrznie i z gładką ścinką wewnętrzną

Odnowa przestrzeni publicznej na terenie gminy Kijewo Królewskie - budowa toalety publicznej, montaż urządzeń małej architektury, wykonanie miejsc postojowych dla samochodów osobowych działka nr 218 Kijewo Królewskie, gmina Kijewo Królewskie
040403_2.0006.218

PROJEKT ZAGOSPODAROWANIA TERENU	rys. nr **E1**	skala: 1:500
PROJEKTOWAŁ: (INST. ELEKTRYCZNE) *mgr inż. Robert Łęgowski* *upr. nr KUP/0178/POOE/09*		LUTY 2024 r.
SPRAWDZIŁ: (INST. ELEKTRYCZNE)		I09/24