



Oświadczam, że niniejszy dokument został sporządzony w wyniku prac geodezyjnych i kartograficznych, których rezultaty stanowią sprawny i wiarygodny materiał geodezyjny i kartograficzny, którego rezultaty stanowią sprawny i wiarygodny materiał geodezyjny i kartograficzny, którego rezultaty stanowią sprawny i wiarygodny materiał geodezyjny i kartograficzny.	
Identyfikator zgłoszenia prac geodezyjnych	PODOK.6640.3.115.2022
Organ geodezyjny, który otrzymał zgłoszenie	Słoneczna Przesmyka
Wykonawca prac geodezyjnych	USŁUGI GEODEZYJNE I KARTOGRAFICZNE Stanisław Jurczak
Wzrost data sporządzenia dokumentu	PODOK.6640.3.115.2022_1
Imię i nazwisko oraz nr uprawnień zawodowych kierownika prac	Stanisław Jurczak Nr. 05598 1/2 z dnia 25.03.2022
GEODETA UPRAWNIENY Stanisław Jurczak Słoneczna Przesmyka tel. 0 69 69 69 69 podpis	
25.03.2022r. data	

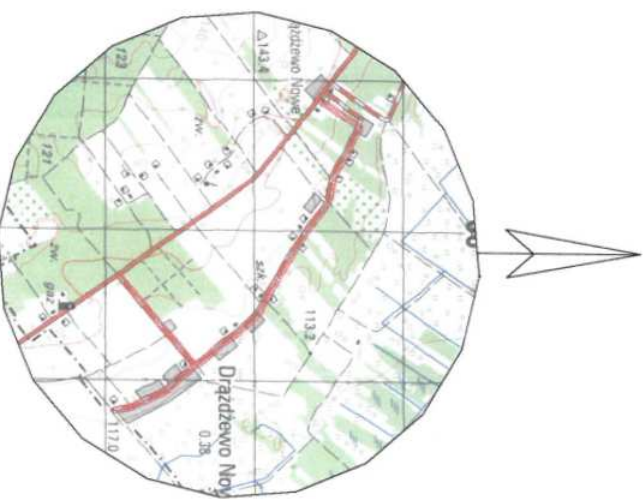

Szkielet orientacyjny  
Skala 1 : 50 000

Aktuusz 4 z 10

MAPA DO CELÓW PROJEKTOWYCH	
Oznaczenie kancelaryjne zgłoszenia pracy geodezyjnej	PODOK.6640.3.115.2022
Jednostka	Jednostka
Ewidencja	14204_2
Obiekt ewidencyjny	14204_2.0002
Miejscowość	Działowo Nowe
Skala mapy	1:500
Nazwa układu współrzędnych	2000 sfera 7
wysokościowych	PL-ETRS2002-M
Określenie obszaru, który był przedmiotem aktualizacji	nie dotyczy
Informacja o Miejscowym Planie Zagospodarowania Przestrzennego	nie dotyczy
Pozycja punktów granicznych działki określono zgodnie z 831 ust. 1 rozporządzenia w sprawie standardów technicznych wykonawstwa geodezyjnych pomiarów służyjących z dnia 18.08.2020.	
Mapa urzędowa podlega, która nie była zgłoszona do inwentaryzacji lub o której brak jest informacji w instytucjach branżowych.	
Data opracowania mapy 25.03.2022r.	
USŁUGI GEODEZYJNE I KARTOGRAFICZNE Stanisław Jurczak Słoneczna Przesmyka tel. 0 69 69 69 69 NIP: 761-101-18-35, Kd: 696-194-876	
Żelazna Rządowa 79, 06-333 Jednostka	
Imię i nazwisko, nr uprawnień oraz podpis geodety uprawniającego do opracowania mapy	

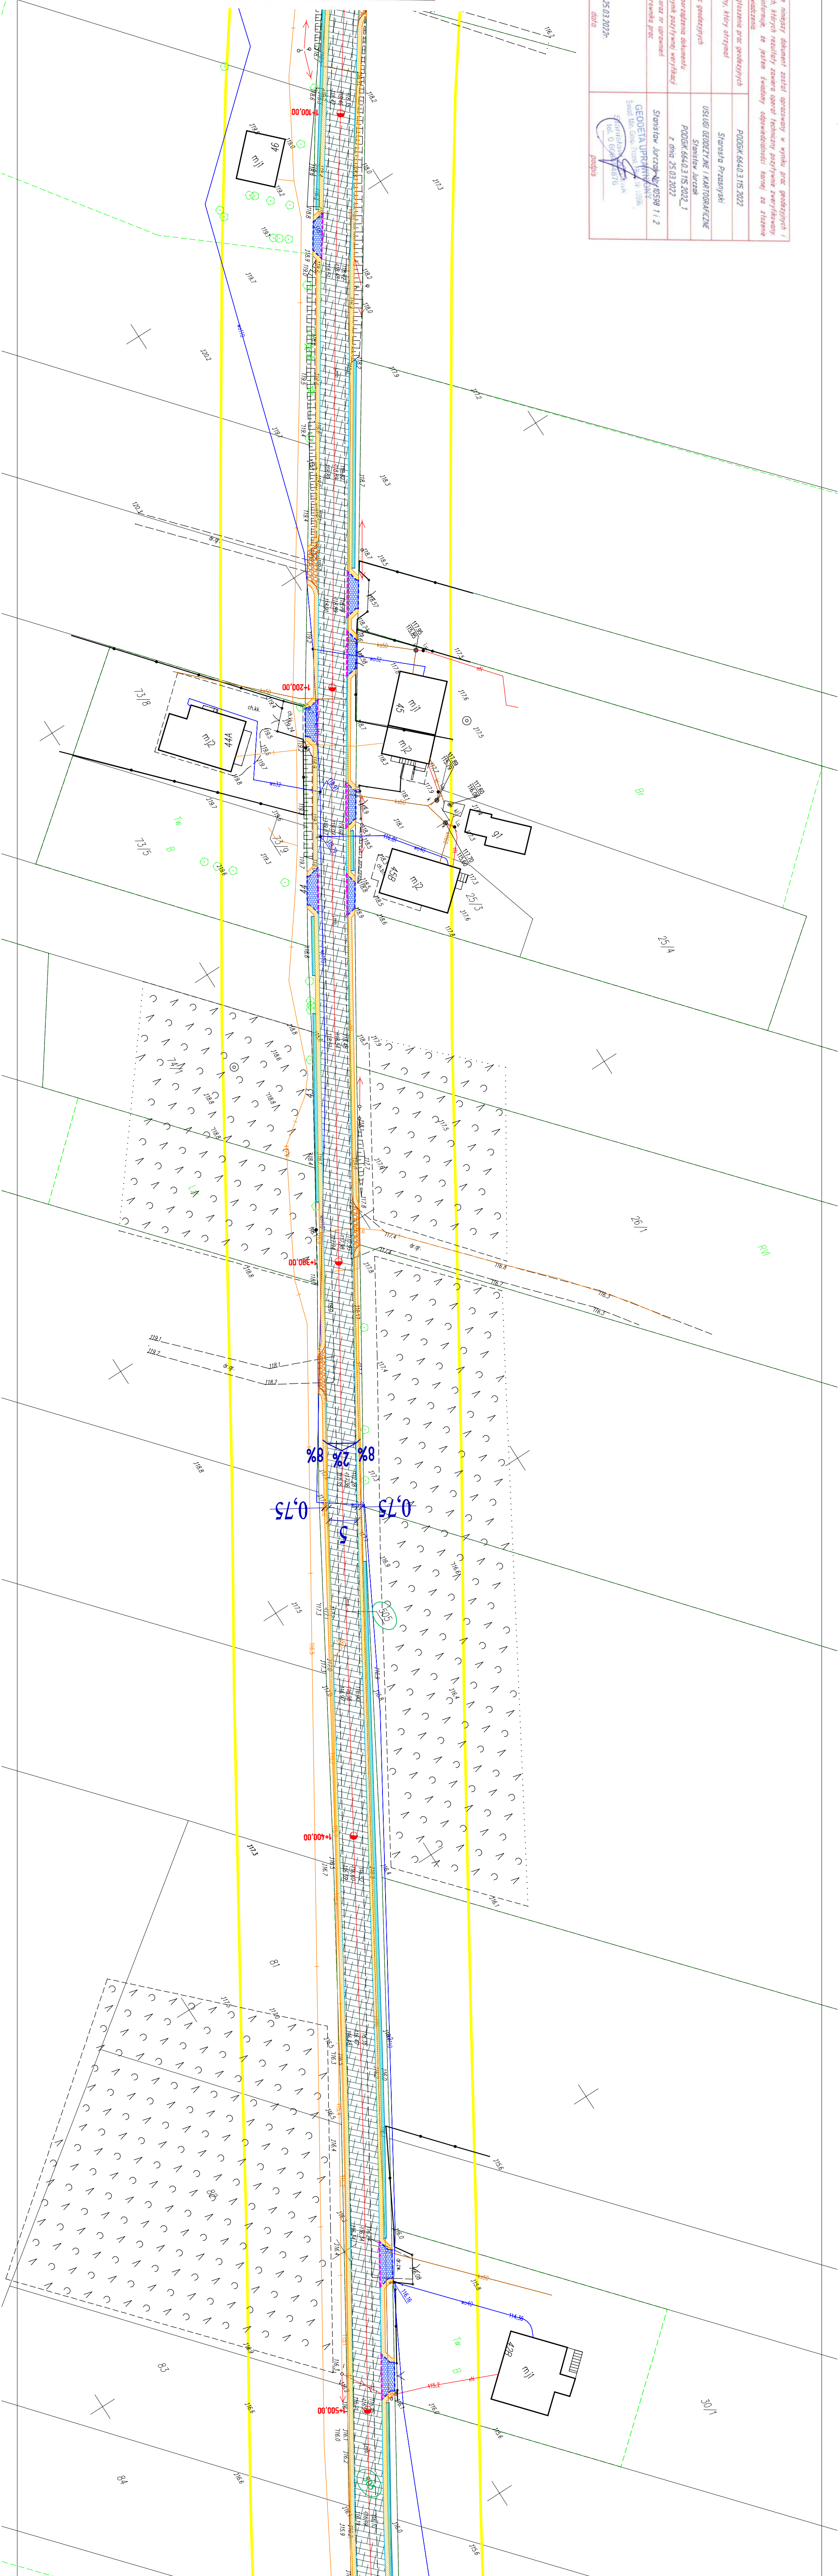

LEGENDA:

ELEMENTY ISTNIEJĄCE:

- Granice ewidencyjne działek
- Numer działek inwestycji

ELEMENTY PROJEKTOWANE:

- Krawężnik jezdni
- Krawężnik pobocza
- Krawężnik gładzi
- Oporunek gładzi
- Nawierzchnia jezdni
- Nawierzchnia pobocza
- Nawierzchnia gładzi z kostki
- Nawierzchnia gładzi z kruszywa
- Urządzenie odwadniające - dren francuski
- 0+200.00 Kilometr

**INFRA-PRO**  
Mikroinwestycja, budowa i modernizacja  
ul. Wesołego, Włocławek 63  
06-300 Pleszew  
tel. 0 69 69 69 69  
www.infra-pro.pl

ZESPÓŁ PROJEKTOWY:	
IMIE NAZWISKO:	POPPIS:
NR UPRAWNIENIA:	
Członek zespołu projektowego	
Mazowiecki	

PROJEKT BUDOWLANY

INWESTOR:  
WÓJT GMINY JEDNOROZEC  
UL. ODRODZENIA 14  
06-323 JEDNOROZEC

NAMICA:  
PRZEBUDOWA DROGI  
W MIEJSCOWOŚCI DR. JEDNOROZEC

LOKALIZACJA:  
M.C. DR. JEDNOROZEC, GMINA, JEDNOROZEC

TYTUŁ KRYJĄCY:  
PROJEKT ZAGOSPODAROWANIA TERENU

SKALA:  
1:500

DATA:  
SIERPIEŃ 2022r.

NR KRYJĄCY:  
1-4