


Skic orientacyjny
Skala 1: 50 000

| | |
|--|--|
| Stwierdzam, że niniejszy dokument został sporządzony w wyniku prac geodezyjnych i kartograficznych, które zostały wykonane zgodnie z obowiązującymi przepisami prawa geodezyjnego i kartograficznego, a także z przepisami o ochronie informacji ze szczególnym charakterem, w szczególności o tajemnicy państwowej i służbowej. | |
| Identyfikator zgłoszenia prac geodezyjnych | PODOK 6640.3.115.2022 |
| Organ geodezyjny, który otrzymał zgłoszenie | Słowiński Urząd Miejski |
| Wykonawca prac geodezyjnych | USŁUGI GEODEZYJNE I KARTOGRAFICZNE Sławomir Jurek |
| Wzrost daty sporządzenia dokumentu | PODOK 6640.3.115.2022, 1 z dnia 25.03.2022 |
| Linia i nazwa ulicy w uprawieniu | Sławomir Jurek, ul. 1059 1/1, 2 |
| Zawartość kierowania prac | GEODEZIA UPRAWNIENIA Sławomir Jurek, ul. 1059 1/1, 2 |
| 25.03.2022 data | |

| | |
|--|-----------------------|
| Arkusz 1 z 10 | |
| MAPA DO CELÓW PROJEKTOWYCH | |
| Uznaczenie kancelaryjne zgłoszenia pracy | PODOK 6640.3.115.2022 |
| Jednostka | Jednostka |
| Obiekt ewidencyjny | 142204_2 |
| Obiekt ewidencyjny | 142204_2 0002 |
| Miejscowość | Drutkowo Nowe |
| Stacja mapy | 1500 |
| Nazwa ulicy | 2000 Strada 7 |
| Współrzędne | Współrzędne |
| Okręślenie obszaru, który był przedmiotem działalności | PL-EWIF-2007-WH |
| Informacja o Miejscowym Planie Zagospodarowania Przestrzennego | Ne dotyczy |
| Pozostałe punkty graniczne działki określono zgodnie z E31 ust. 1 | |
| rozporządzenie w sprawie standardów technicznych wykonania geodezyjnych pomiarów sytuacyjnych i wysokościowych z dnia 18.08.2020r. | |
| Mapa wyklucza się istnienia w terenie innych nie wyznaczonych na niniejszej mapie urządzeń podziemnych, które nie były zgłoszone do inwentaryzacji lub o których brak jest informacji w instytucjach branżowych. | |
| Data opracowania mapy | |
| 25.03.2022 | |
| USŁUGI GEODEZYJNE I KARTOGRAFICZNE Sławomir Jurek | |
| Żelazna Rządowa 79, 06-323 Jednorzecze, NIP: 761-101-18-35, tel. 606-494-876 | |
| Niniejszymi i nazwisko, nr uprawnień oraz podpis geodety uprawniającego, który opracował mapę | |

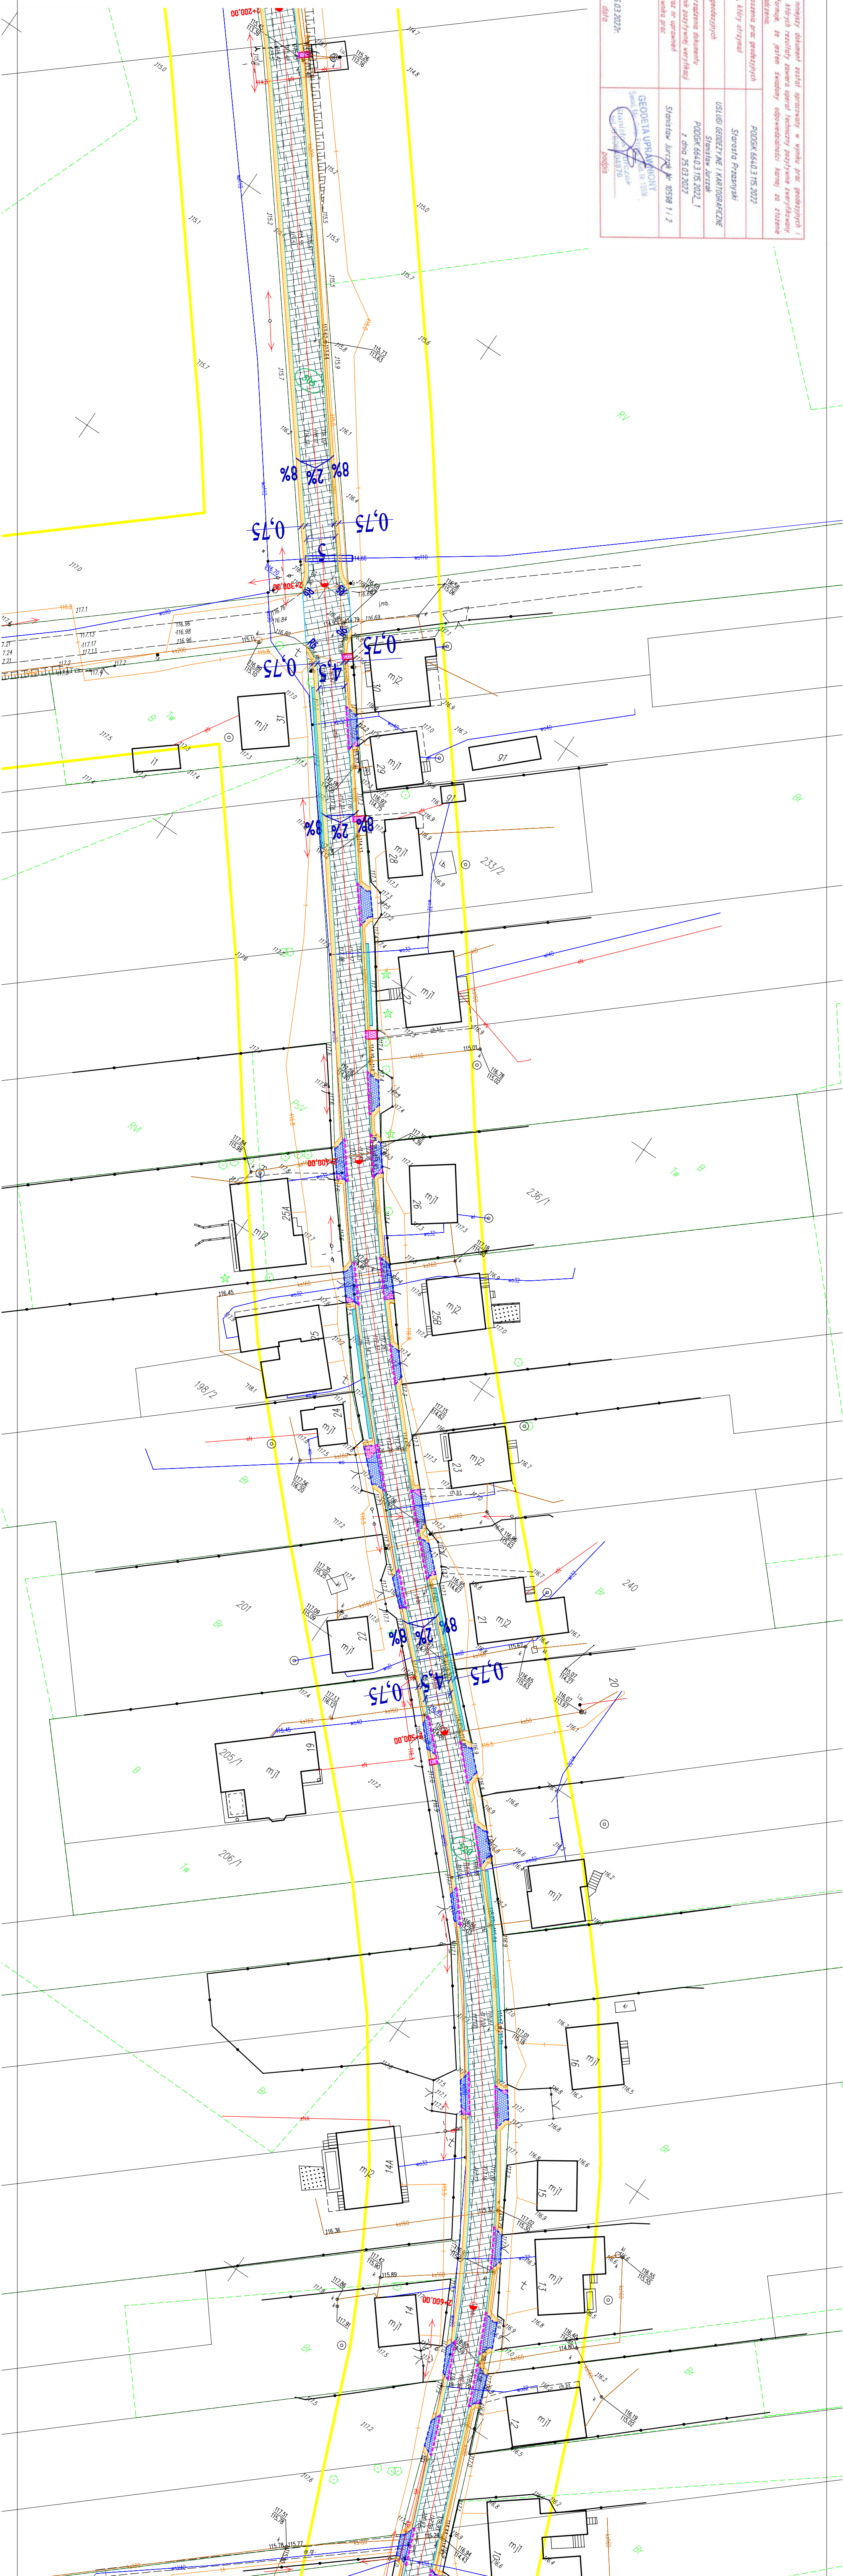

LEGENDA:

ELEMENTY ISTNIEJĄCE:

- Granice ewidencyjne działek
- Numeracja działek inwestycji

ELEMENTY PROJEKTOWANE:

- Zakres aktualności m.d.p.
- Krawężnik jezdni
- Krawężnik pobocza
- Krawędzie jezdni
- Oporniki jezdni
- Krawężnik wiozący
- Nawierzchnia jezdni
- Nawierzchnia pobocza
- Nawierzchnia jezdni z kostki
- Nawierzchnia jezdni z kruszywa
- Urządzenie odwadniające - dren francuski
- 0+200.00 Kilometr

INFA-Pro
Mikroinżynieria, Inżynieria, Projektowanie, Opiekun
ul. Wesołowskiego, Włocławek 63
06-300 Przemysław
tel. 71 71 71 71
www.infa-pro.pl

PROJEKT BUDOWLANY
INWESTOR:
WÓJT GMINY JEDNOROZEC
UL. ODRODZENIA 14
06-323 JEDNOROZEC

PRZEBUDOWA DROGI
W MIEJSCOWOŚCI DR. JEDNOROZEC
LOKALIZACJA:
M.C. DR. JEDNOROZEC, GMINA JEDNOROZEC
TYTUŁ KRYJĄCY:
PROJEKT ZAGOSPODAROWANIA TERENU
SKALA:
1:500
DATA:
SIERPIEŃ 2022
NR KRYJĄCY:
1-7