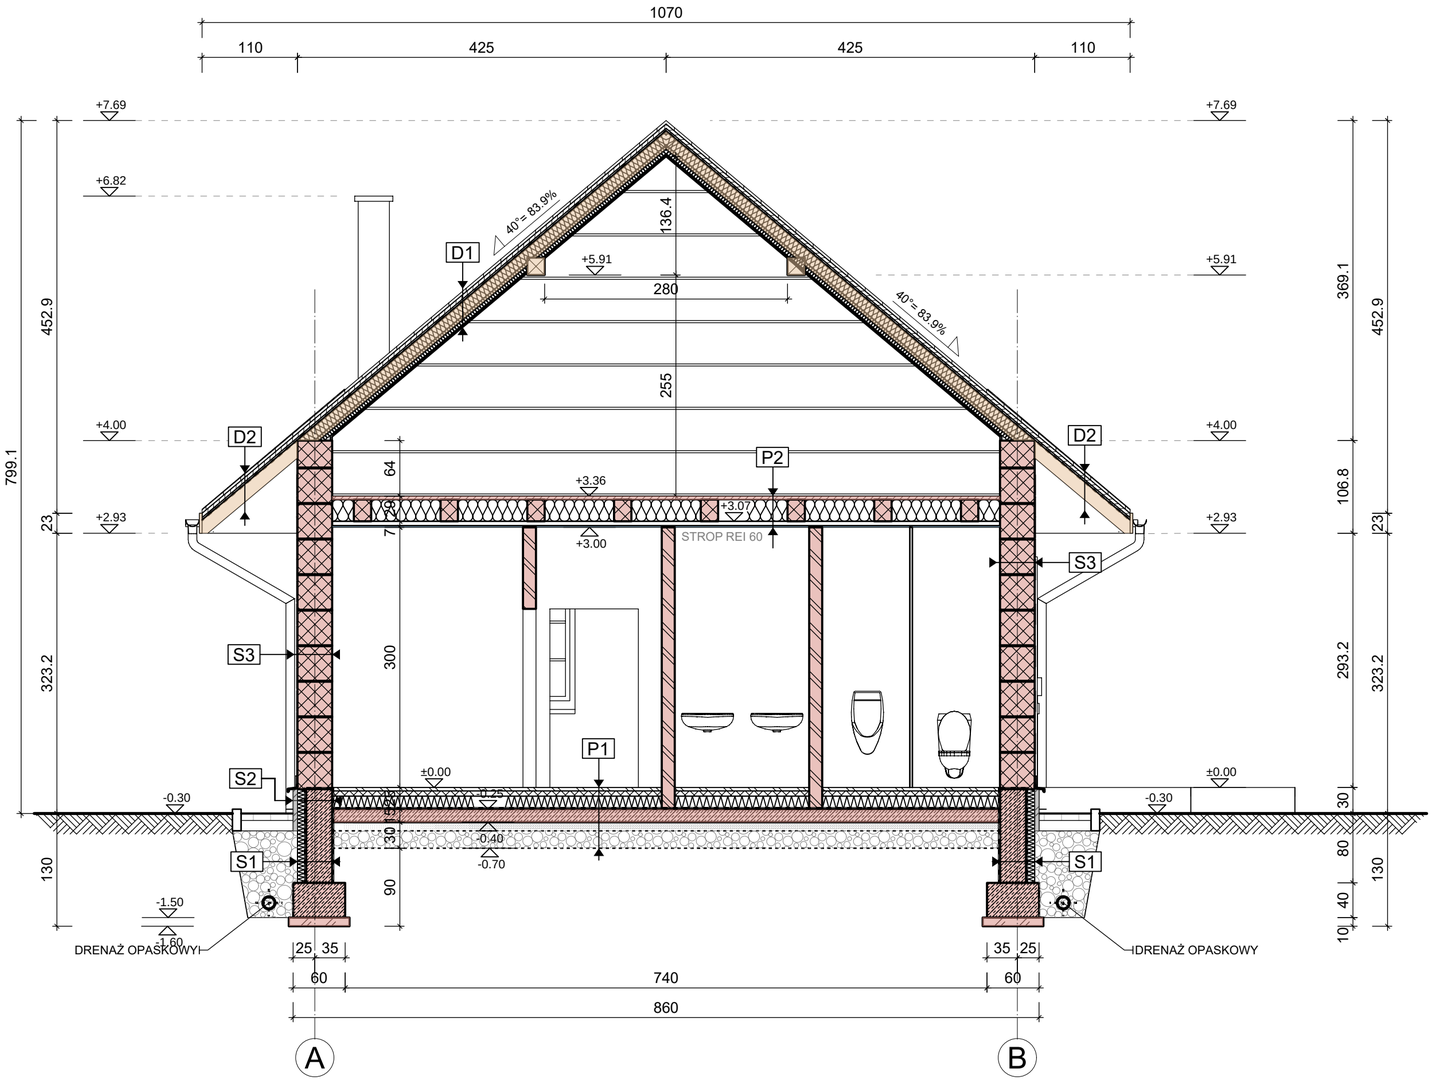

UWAGI:

1. WSZYSTKIE RZĘDNE ODNOSZĄ SIĘ DO POZIOMU ±0,00 POZIOM ZERA BEZWZGLĘDNEGO PRZYJĘTO NA POZIOMIE PARTERU: +442,10m n.p.m
2. WSZYSTKIE WYMIARY PODANO W [cm]
3. NINIEJSZY RYSUNEK ROZPATRYWAĆ ŁĄCZNIE Z CAŁĄ DOKUMENTACJĄ.
4. INTEGRALNĄ CZĘŚCIĄ DOKUMENTACJI JEST OPIS TECHNICZNY
5. POKRYCIE DACHU: DACHÓWKA CERAMICZNA TYPU MARSYLKA, KOLOR ANTRACYTOWY
6. ODWODNIENIE DACHU: NALEŻY ZASTOSOWAĆ KOMPLETNY SYSTEM RYNNOWY ALUMINIOWE/STALOWE, KOLOR ANTRACYT:
   - RYNNA Ø140mm, RURA SPUSTOWA Ø90mm
   - RYNNY UKŁADAĆ ZE SPADKIEM MIN. 0,50 STOPNI W KIERUNKU RURY SPUSTOWEJ
   - RYNNY MOCOWAĆ DO DESKI OKAPOWEJ ZA POMOCĄ UCHWYTÓW RYNNOWYCH ROZSTAWIONYCH MAX CO 400mm
   - RURY SPUSTOWE MOCOWAĆ DO ŚCIAN ZA POMOCĄ OCYNKOWANYCH UCHWYTÓW OBRĘCZOWYCH CO 1,0-2,0m
7. OBRÓBKI BLACHARSKIE:
   - WYKONAĆ Z BLACHY STALOWEJ OCYNKOWANEJ LAKIEROWANEJ GR. MIN. 0,50mm
   - OBRÓBKI MOCOWAĆ ZA POMOCĄ ŁĄCZNIKÓW SAMOGWINTUJĄCYCH CO 30,0cm
8. ŁAWY KOMINIARSKIE: - W CELU UMOŻLIWIENIA KOMUNIKACJI DACHOWEJ DLA KOMINIARZY, NALEŻY WYKONAĆ ŁAWY KOMINIARSKIE.
9. ELEMENTY KONSTRUKCYJNE WYKONAĆ WG CZĘŚĆI KONSTRUKCYJNEJ

PRZEKRÓJ B-B

SKALA 1:50

OZNACZENIA GRAFICZNE :

- PROJEKTOWANE ŚCIANY DREWNIANE Z BALA DREWNIANEGO GR. 40cm
- PROJEKTOWANE ŚCIANY MUROWANE
- CZĘŚCI PROJEKTOWANE ŻELBETOWE
- STYROPIAN (IZOLACJA CIEPLNA)
- WEŁNA (IZOLACJA CIEPLNA)
- IZOLACJA PRZECIWILGOCIOWA

OKNO 180/190 - PODANO WYMIARY OTWORU W STANIE SUROWYM

90/200 DRZWI - PODANO WYMIARY OTWORU W ŚWIETLE OSCIEŻNICY

K.S. W.M. W.G.
- WENTYLACJA GRAWITACYJNA
- WENTYLACJA GRAWITACYJNA Z WSPOMAGANIEM MECHANICZNYM
- KANAŁ DYMOWY/SPALINOWY

±0,00 ± 0,00 - KOTY WYSOKOŚCIOWE (STAN WYKOŃCZONY)

-0,12 ± 0,00 - KOTY WYSOKOŚCIOWE (STAN SUROWY)

Hp=...cm - WYSOKOŚĆ PARAPETU LICZONA OD POSADZKI NA GOTOWO
Hn=...cm - WYSOKOŚĆ NADPROŻA LICZONA OD POSADZKI NA GOTOWO
Hs=...cm - WYSOKOŚĆ SUFITU LICZONA OD POSADZKI NA GOTOWO
Hu=...cm - WYSOKOŚĆ UŻYTKOWA LICZONA OD POSADZKI NA GOTOWO
Hb=...cm - WYSOKOŚĆ DO SPODU BELKI LICZONA OD POSADZKI NA GOTOWO

P1 — PODŁOGA NA GRUNCIE

2,0-4,0cm	PODŁOGA KAMIENNA / PŁYTKI CERAMICZNE
6,0cm	WYLEWKA CEMENTOWA ZBROJONA SIATKĄ Z DRUTU #3/10cm
15,0cm	POLISTYREN EKSTRUDOWANY XPS TOP 30
---	FOLIA BUDOWLANA
15,0cm	PŁYTA BETONOWA B15
40,0cm	PODBUDOWA ŻWIROWO-PIASKOWA

STROP REI 60

P2 — STROP DREWNIANY NAD PARTEREM

4,0cm	PŁYTY CEMENTOWO-WIÓROWE
---	FOLIA PAROPRZEPUSZCZALNA
25,0cm	KONSTRUKCJA STROPU - BELKI 10x25cm WEWNĄTRZ WEŁNA DRZEWNA GR.20cm (NRO)
---	PAROIZOLACJA
7,0cm	2x PŁYTA GKF NA RUSZCIE STALOWYM

S1 — ŚCIANA ZEWNĘTRZNA FUNDAMENTOWA

---	FOLIA KUBEŁKOWA (OCHRONNA)
10,0cm	POLISTYREN EKSTRUDOWANY XPS TOP 30
---	IZOLACJA PRZECIWILGOCIOWA
30,0cm	ŻELBETOWA ŚCIANA FUNDAMENTOWA
---	IZOLACJA PRZECIWILGOCIOWA

S2 — ŚCIANA ZEWNĘTRZNA FUNDAMENTOWA- COKÓŁ

3,0-5,0cm	KAMIEŃ ELEWACYJNY
10,0cm	POLISTYREN EKSTRUDOWANY XPS TOP 30
---	IZOLACJA PRZECIWILGOCIOWA
30,0cm	ŻELBETOWA ŚCIANA FUNDAMENTOWA
---	IZOLACJA PRZECIWILGOCIOWA

S3 — ŚCIANA ZEWNĘTRZNA

40,0cm	BAL DREWNIANY GR. 40cm

S4 — ŚCIANA SZCZYTOWA ZEWNĘTRZNA

2,5cm	DESKI ELEWACYJNE W UKŁADZIE PIONOWYM
---	IZOLACJA PRZECIWILGOCIOWA
20,0cm	KONSTRUKCJA ŚCIANY / WEŁNA MINERALNA
2,5cm	DESKI ELEWACYJNE W UKŁADZIE PIONOWYM

S5 — ŚCIANA WEWNĘTRZNA NOŚNA W OSI 2

1,5cm	BAL DREWNIANY GR. 40cm

D1 — WARSTWY DACHU OCIEPLONEGO

---	DACHÓWKA BETONOWA/CERAMICZNA PŁASKA
3,0cm	ŁATY 30x50mm co 330mm
4,0cm	KONTRŁATY 40x50mm
---	FOLIA PAROPRZEPUSZCZALNA
18,0cm	KROKWIE / WEWNĄTRZ WEŁNA DRZEWNA GR.15cm (NRO)
15,0cm	RUSZT / WEWNĄTRZ WEŁNA DRZEWNA GR.15cm (NRO)
---	FOLIA PAROPRZEPUSZCZALNA
2,2cm	DESKOWANIE PEŁNE

D2 — WARSTWY DACHU NIEOCIEPLONEGO (OKAPY)

---	DACHÓWKA BETONOWA/CERAMICZNA PŁASKA
3,0cm	ŁATY 30x50mm co 330mm
4,0cm	KONTRŁATY 40x50mm
---	FOLIA PAROPRZEPUSZCZALNA
2,2cm	DESKOWANIE PEŁNE (NADBITKA)
18,0cm	KROKWIE / WEŁNA MIENERALNA GR. 15cm

JEDNOSTKA PROJEKTOWA: CONSED
www.CONSED.PL
e-mail: BIURO@CONSED.PL
TEL: 506-141-117

NAZWA: BUDOWA BUDYNKU USŁUGOWEGO ORAZ REMONT ZABYTKOWYCH BUDYNKÓW MIESZKALNYCH W RAMACH ZADANIA: UTWORZENIE XIX WIECZNEGO ZAŁOŻENIA GOSPODARSKIEGO WSI ŻYWIECKIEJ

ADRES: DZIAŁKA NR EWID.: 1217/3, 1221/4, 1219/2, 1217/1, 1217/2,1220/2, 1221/5, 1215/1 JEDN. EWID. 241709/2, OBRĘB: 0003 MILÓWKA

INWESTOR: GMINA MILÓWKA 34-360 MILÓWKA, UL. JANA KAZIMIERZA 123

	IMIĘ I NAZWISKO:	NR UPRAWNIEŃ:	PODPIS:
PROJEKTOWAŁ:	mgr inż. arch. Władysław DUŹNIAK	10/02/SLOKK	
SPRAWDZIŁ:	inż. Zenon SZKUCIK	1188/74/KT	

STADIUM : PROJEKT BUDOWLANY — DATA: 08.2024
BRANŻA : ARCHITEKTURA — SKALA: 1:50
NAZWA RYSUNKU : PRZEKRÓJ A-A — NUMER RYSUNKU : 07/A

WSZELKIE PRAWA AUTORSKIE ZASTRZEŻONE. Dz. U. z 1994 r. Nr 24, poz. 83