

Obiekt: m. Goldap, ul. Boczna - Olecka dz. nr 782/1, 782/2, 782/3, 1238/3, 1238/4  
Jednostka ewidencyjna 281803\_4 Goldap  
Obręb ewidencyjny 281803\_4.0002 Miasto Goldap  
Powiat gołdapski  
Układ współrzędnych płaskich: 2000/7  
Układ wysokości: Kronsztad 86  
Mapa do celów projektowych  
GN.6640.2.15.2018  
Nr rob. 13145/5/2018

Urząd Geodezyjno-Kartograficzny  
"GEOHER"  
19-500 Goldap, ul. Mazurska 7  
tel. 847 510 71-94; KASOIN 31095977


Ark(3) : 7.220.31.24.4.1 (układ 2000)  
7.220.31.24.4.4  
7.219.31.04.2.2  
7.219.31.04.2.4

Mapa aktualna na dzień 04.09.2018 r.

Geodeta Urbanistyczny  
Tomasz Wójcik  
Województwo Mazurskie  
19-500 Goldap, ul. Mazurska 7  
tel. 50 447 741

Miasteczko mały nie było poprzednio uzależnieniem drogowym  
inwestycyjnym lub budżetowym gminnych jednostek  
planu podległego w gminnym urzędzie.  
Zmiany w zakresie ewidencji gruntów i budynków w zakresie  
miejscowości granicznej / budowlanych ulicowych w Goldapie  
nie wyklucza się również innych urządzeń podziemnych.  
Nie ma być również do inwentaryzacji powołanych.

Mapa do celów projektowych  
skala 1:500

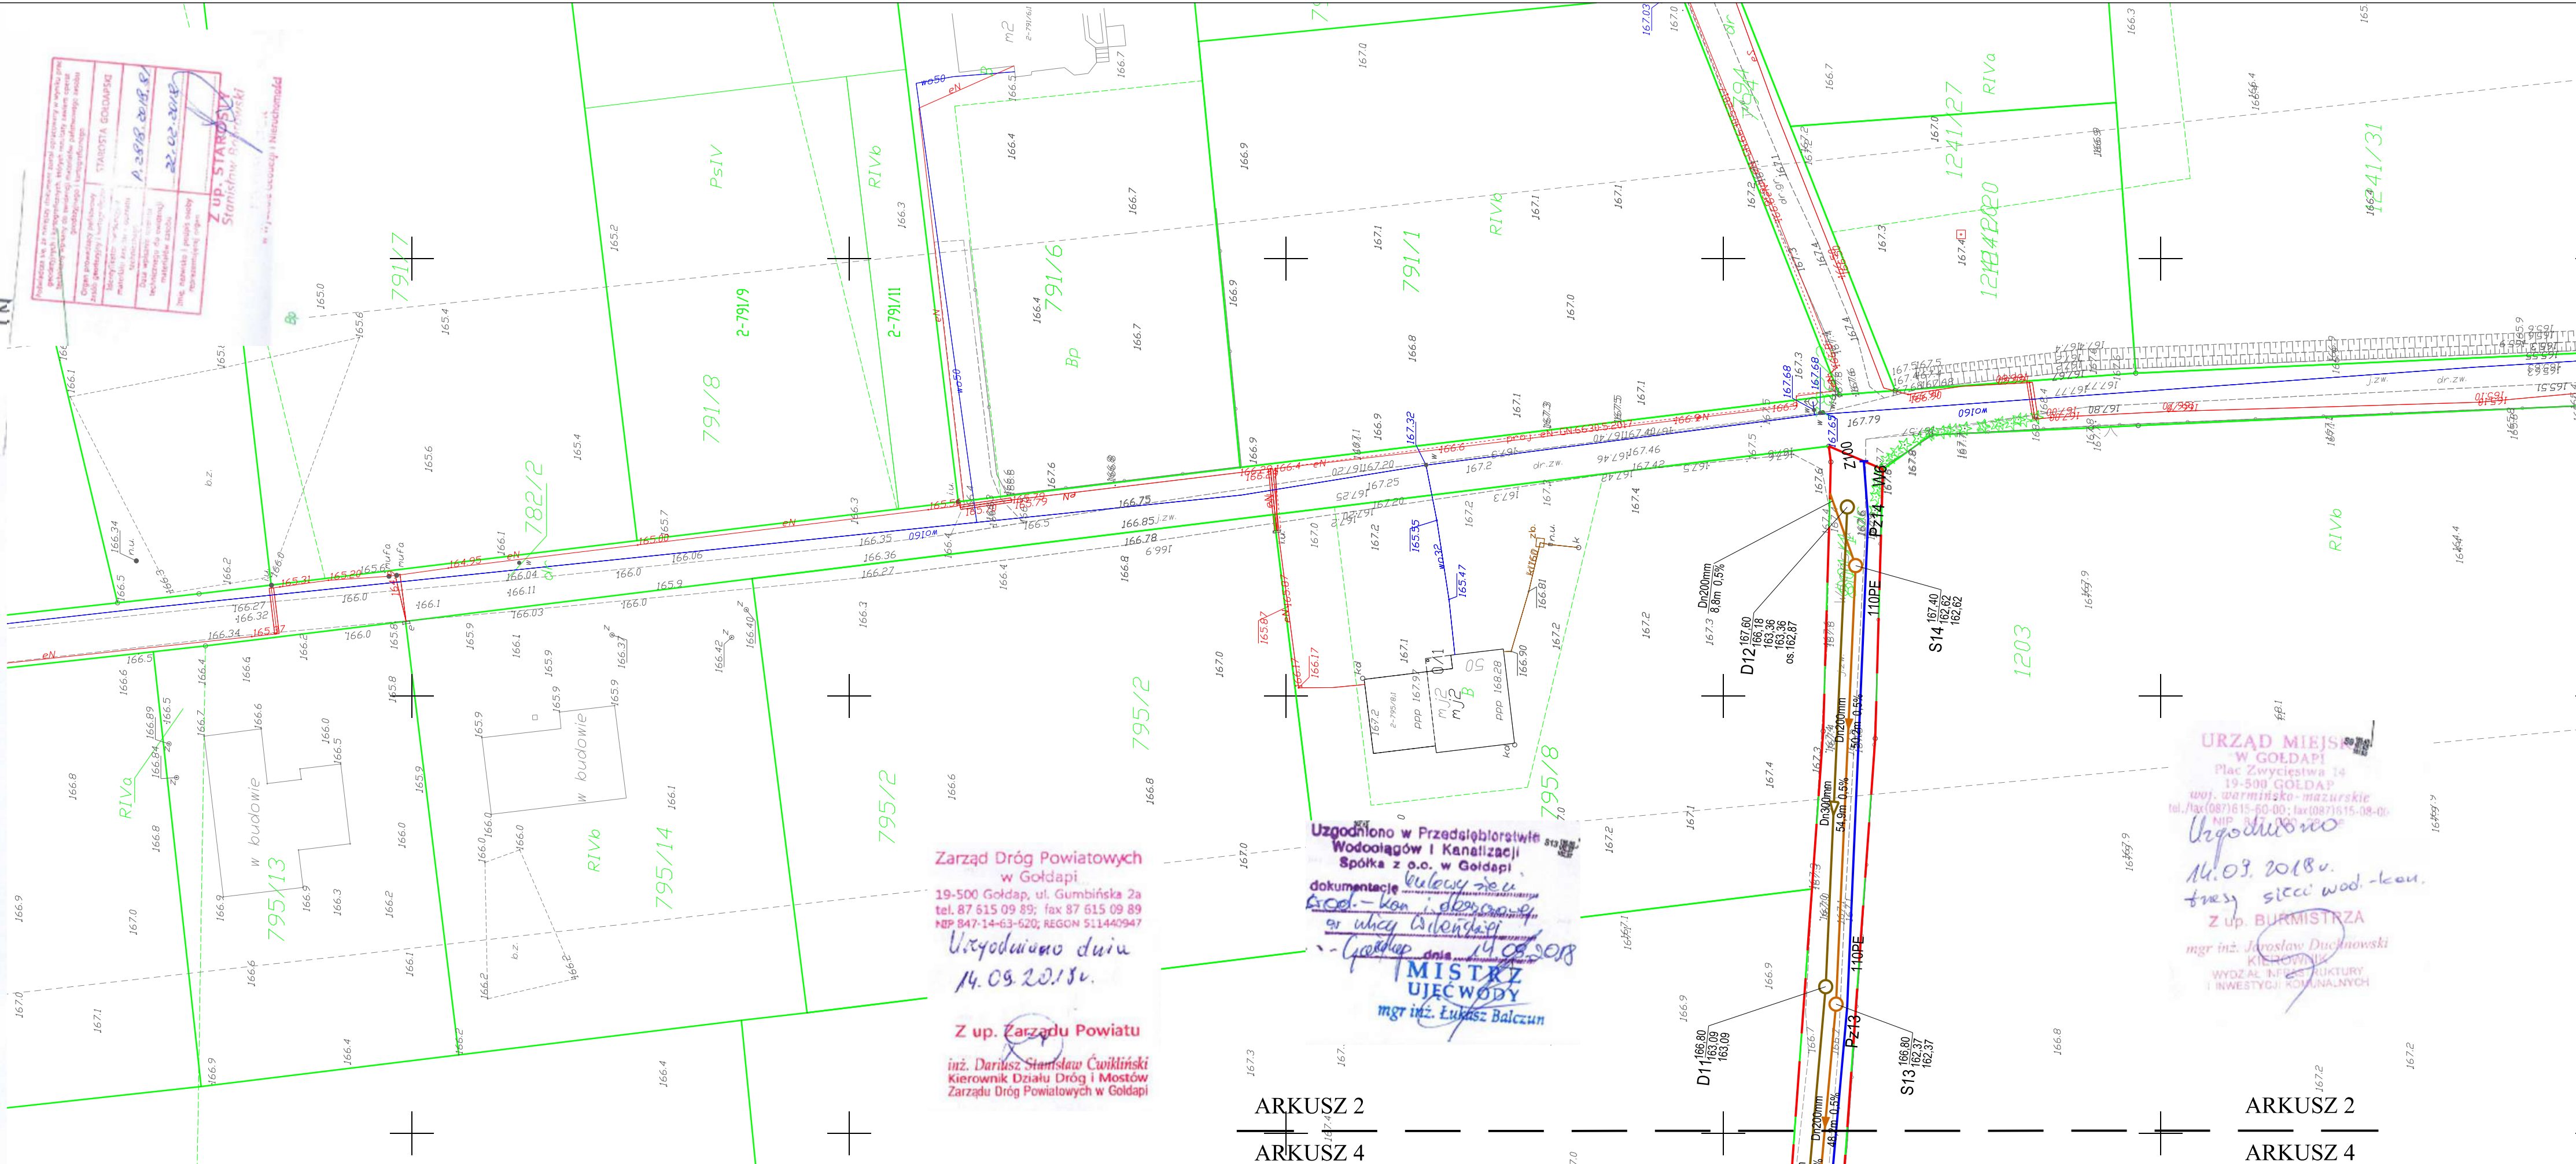

## LEGENDA:

- 286 granica działki
- DROGI ISTNIEJĄCE
  - jezdnia (krawężń nawierzchni)
- UZBROJENIE ISTNIEJĄCE
  - kd150 kanalizacja deszczowa istn.
  - ks200 kanalizacja sanitarna istn.
  - w90 wodociąg istn.
  - IA sieci teletechniczne istn.
  - eNA sieci energetyczne istn.
  - g80 gazociąg istn.

## KANALIZACJA DESZCZOWA PROJEKTOWANA

- Dn300mm
  - proj. kanalizacja deszczowa grawitacyjna
- D proj. studnia kanalizacji deszczowej
- OS proj. osadnik
- SEP proj. separator substancji ropopochodnych
- Wd proj. wpust deszczowy
- Wylot proj. wylot kanalizacji deszczowej

## KANALIZACJA SANITARNA PROJEKTOWANA

- Dn200mm
  - proj. kanalizacja deszczowa sanitarna
- S proj. studnia kanalizacji sanitarnej

## WODOCIĄG PROJEKTOWANY

- 110PE proj. wodociąg

NAZWA OBIEKTU: Budowa sieci wodociągowej, kanalizacji sanitarnej i deszczowej na ulicy Wileńskiej w Goldapi.		
ADRES OBIEKTU: Goldap, obręb 2, nr 781, 801/1, 801/3, 2028/1, 2028/2		
INWESTOR: Gmina Goldap Plac Zwycięstwa 14, 19-500 Goldap	JEDNOSTKA PROJEKTOWA: Przemysław Galicki ul. Stodowna 7, 19-500 Goldap	PRO-GAL
TYTUŁ RYSUNKU: Projekt Zagospodarowania Terenu		
PROJEKTANT: mgr inż. Łukasz Nowakowski	SPECJALNOŚĆ, NR UPRAWNIENI: SANITARNA, POM/0246/POOS/09	PODPIS:
SPRAWDZAJĄCY: mgr inż. Marcin Kukliński	SPECJALNOŚĆ, NR UPRAWNIENI: SANITARNA, KUP/0142/POOS/12	PODPIS:
DATA OPRACOWANIA: Wrzesień 2018r	SKALA RYSUNKU: 1:500	NR RYSUNKU: 2.3