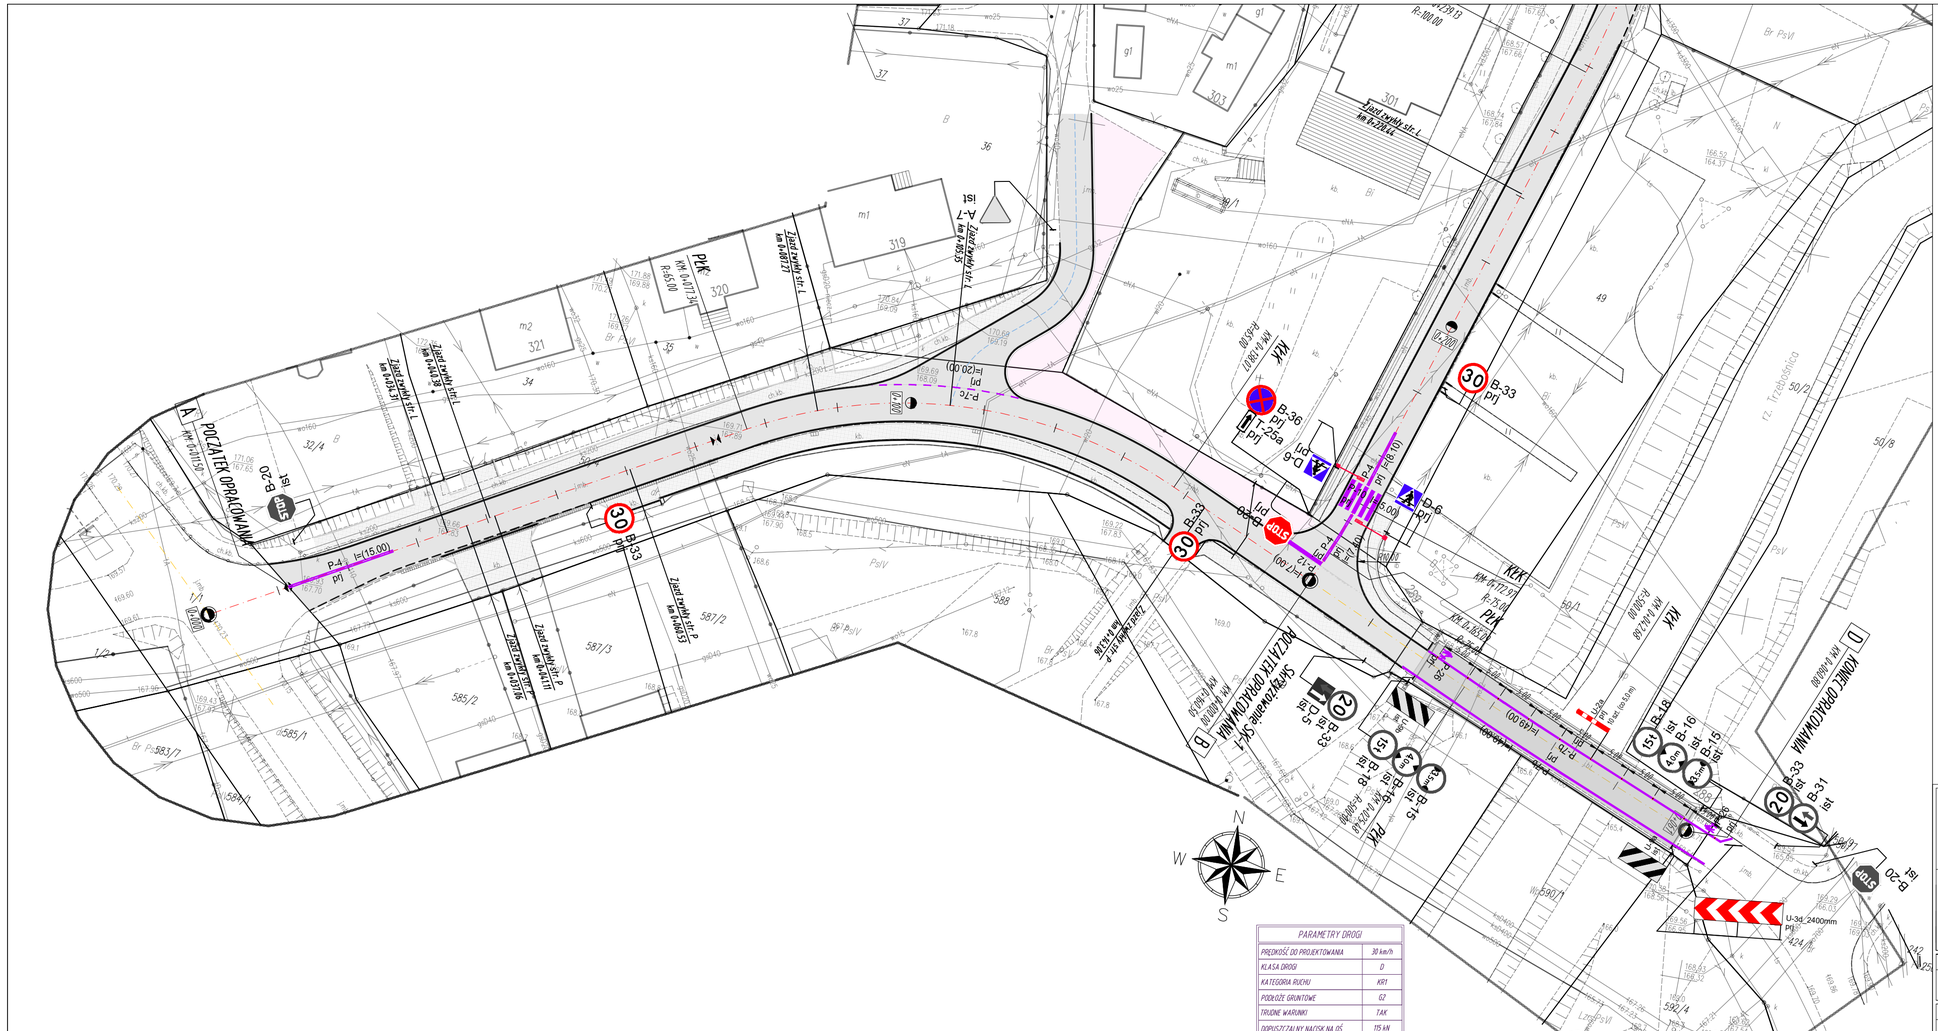

LEGENDA
skala 1:500

- oś jezdni drogi gminnej
- oś jezdni innych dróg
- krawędź jezdni
- proj. krawężnik betonowy 15 cm
- proj. krawężnik betonowy 15 cm na leżąco
- proj. obrzeże betonowe 8 cm
- proj. pobocze drogi
- proj. krawędź jezdni zjazdu
- proj. pobocze zjazdu
- proj. oś zjazdu
- proj. nawierzchnia bitumiczna na jezdni
- proj. droga dla pieszych i rowerów kostka brukowa betonowa bezfazowa
- proj. zjazd kostka brukowa betonowa bezfazowa
- proj. chodnik kostka brukowa betonowa
- proj. zjazd łkrzyżywo
- proj. zatoka postojowa kostka brukowa betonowa
- proj. utwardzenie terenu (nawierzchnia bitumiczna)
- proj. ścek trójkątny (wg KPED 0105) szer. 0,5m
- proj. dedykowane oświetlenie uliczne przejścia dla pieszych - zasilane solarnie
- proj. nawierzchnia bitumiczna na obiekcie mostowym

Inwestor:
BURMISTRZ
NOWEJ SARZYNY
ul. Kopernika 1
37-310 NOWA SARZYNA

Jednostka projektowa:
PRACOWNIA PROJEKTOWA
BETA PROJEKT
al. T. Rejtana 53A lok. 65
35-326 Rzeszów
tel. 880 411 234
e-mail: biuro@betaprojekt.pl

Przedsięwzięcie budowlane:
"ROZBUDOWA I PRZEBUDOWA DROGI GMINNEJ NR 104749R W ZAKRESIE:
ODCINEK A-B-C - OD KM 0+011.50 DO KM 2+127.90 I ODCINEK B-D - OD KM 0+000.00 DO KM 0+060.80 WRAZ Z NIEZBĘDNĄ INFRASTRUKTURĄ ORAZ PRZEBUDOWĄ SIECI UZBROJENIA TERENU W MIEJSCOWOŚCIACH RUDA ŁAŃCUCKA I SARZYNA"

Faza opracowania (część):
PROJEKT STAŁEJ ORGANIZACJI RUCHU

Część:
CZĘŚĆ RYSUNKOWA

Skala:	Tytuł rysunku:	Nr rysunku:
1:500	PLAN SYTUACYJNY	2.1

Funkcja/branża:	Imię i nazwisko:	Nr uprawnień:	Data:	Podpis:
Główny Projektant DROGOWA	mgr inż. Roman CHARCHUT	PDK/0061/PWOD/18	30.03.2026	