Obiekt: Zielonczyn dz.67/24
Obręb ewid: 320407_5.0011, Zielonczyn
Jednostka ewidencyjna: 320407_5, Stepnica
Powiat : poleniowski, woj.zachodniopomorskie

skala 1:500

Kierownik roboty:
mgr inż. Paweł Zamkiewicz
nr upr. 17401

układ współrzędnych -PUWG 2000_5
poziom odniesienia wysokości: Kronsztadt

Mapę do celów projektowych sporządzono przy wykorzystaniu:
1. mapy zasadniczej 1: 500 sekcje:
5.206.18.12.3.4
2. ~~danych branżowych części uzbrojenia podziemnego obiektów wskazanych przez projektanta.~~
3. ~~pomiaru zieleni wysokiej i pomników przyrody.~~
4. ~~opracowanych geodezyjnie elementów planu zagospodarowania przestrzennego (linie rozgraniczające linie regulacyjne, osie ulic)~~

Na mapie do celów projektowych wykazano następujące uzgodnione projekty sieci uzbrojenia terenu :
WGK.6630.429.2019 - t

Informacje dodatkowe:
1.---------- zakres pomiaru
2. Redakcja znaków zgodna z rozporządzeniem MR,PiT z dn. 23.07.2021r.(Dz.U.2021 poz.1385).
3. Mapa nadaje się do celów projektowych w zakresie pomiaru.
4. Stopień kartometryczności mapy do celów projektowych jest zgodna z rozporządzeniem MSWiA z dn. 9.11.2011 r. (Dz.U.2011 nr 263 poz.1572).
5. Wszelkie trwałe obiekty budowlane podlegają wytyczeniu przez jednostkę wykonawstwa geodezyjnego .
6. Nie wyklucza się istnienia w terenie również uzbrojenia, o którym brak było informacji branżowych i nie zostały odnalezione w terenie w czasie inwentaryzacji geodezyjnej.
7.Mapa zgodna z Rozporządzeniem Ministra Rozwoju z dn. 7 lipca 2021 r. Mapa nadaje się do projektowania budynków w odległości ⩽ 4 m lub innych obiektów budowlanych w odległości ⩽ 3 m od granicy działki ewidencyjnej.

Uzbrojenie podziemne opracowano na podstawie:
1. danych branżowych - z literą B
2. pośredniego ustalenia przebieguaparaturą elektromag. - z literą A
3. bezpośredniego pomiaru powykonawczych - bez litery
W związku z tym w częściach 1 i 2 nie gwarantuje się kompletności, a dokładność położenia uzbrojenia na mapie maże być niższa od dokładności kartometrycznej mapy.

Aktualność mapy do celów projektowych na dzień:
27.06.2024 r.

GEODEZJA
Paweł Zamkiewicz
72-003 Dobra ul. Lazurowa 19
tel. 91 452 8153, 603 762 247
e-mail: geodezja.dobra@wp.pl
(jednostka wykonawstwa geodezyjnego)

Wykonano metodą : wektorową w ramach roboty geodezyjnej WGK. 6640.1513.2024 zgłoszonej w WGKiK w Goleniowie

W zakresie pomiaru znajdują się następujące punkty osnowy geodezyjnej nr: brak
Podlegające ochronie na podstawie - art. 15,art. 48 ust.1, pkt 3 ustawy Prawo geodezyjne i kartograficzne

Granice i nr działek ewidencyjnych według danych WGKiK w Policach z dn. 26-06-2024 r.

Rejestracja :

Oświadczam, że niniejszy dokument został opracowany w wyniku prac geodezyjnych i kartograficznych, których rezultaty zawiera operat techniczny pozytywnie zweryfikowany. Jednocześnie informuję, że jestem świadomy odpowiedzialności karnej za złożenie fałszywego oświadczenia.
Podstawa prawna: art. 12b ust. 5a-5c ustawy z dnia 17 maja 1989 r. Prawo geodezyjne i kartograficzne (t.j. Dz.U.2020.276 z zm.)

Identyfikator zgłoszenia prac geodezyjnych	WGK.6640.1513.2024
Organ służby geodezyjnej, który otrzymał zgłoszenie	STAROSTA GOLENIOWSKI
Wykonawca prac geodezyjnych	GEODEZJA Paweł Zamkiewicz ul. Lazurowa 19 72-003 Dobra NIP: 845-143-39-75
Nr oraz data sporządzenia dokumentu zawierającego wynik pozytywnej weryfikacji	Protokół weryfikacji wyników zgłoszonych prac geodezyjnych: nr WGK.6640.1513.2024_35670 z dnia 15.07.2024r.
Imię i nazwisko oraz nr uprawnień zawodowych kierownika prac	mgr inż. Paweł Zamkiewicz nr uprawnień 17401

mgr inż. Paweł Zamkiewicz
Kierownik jednostki wykonawstwa geodezyjnego

potwierdzam zgodność mapy
do celów projektowych z orginałem

mgr inż. arch Elżbieta Kojałowicz-Bethke
Nr upr bud. 58/Sz/99

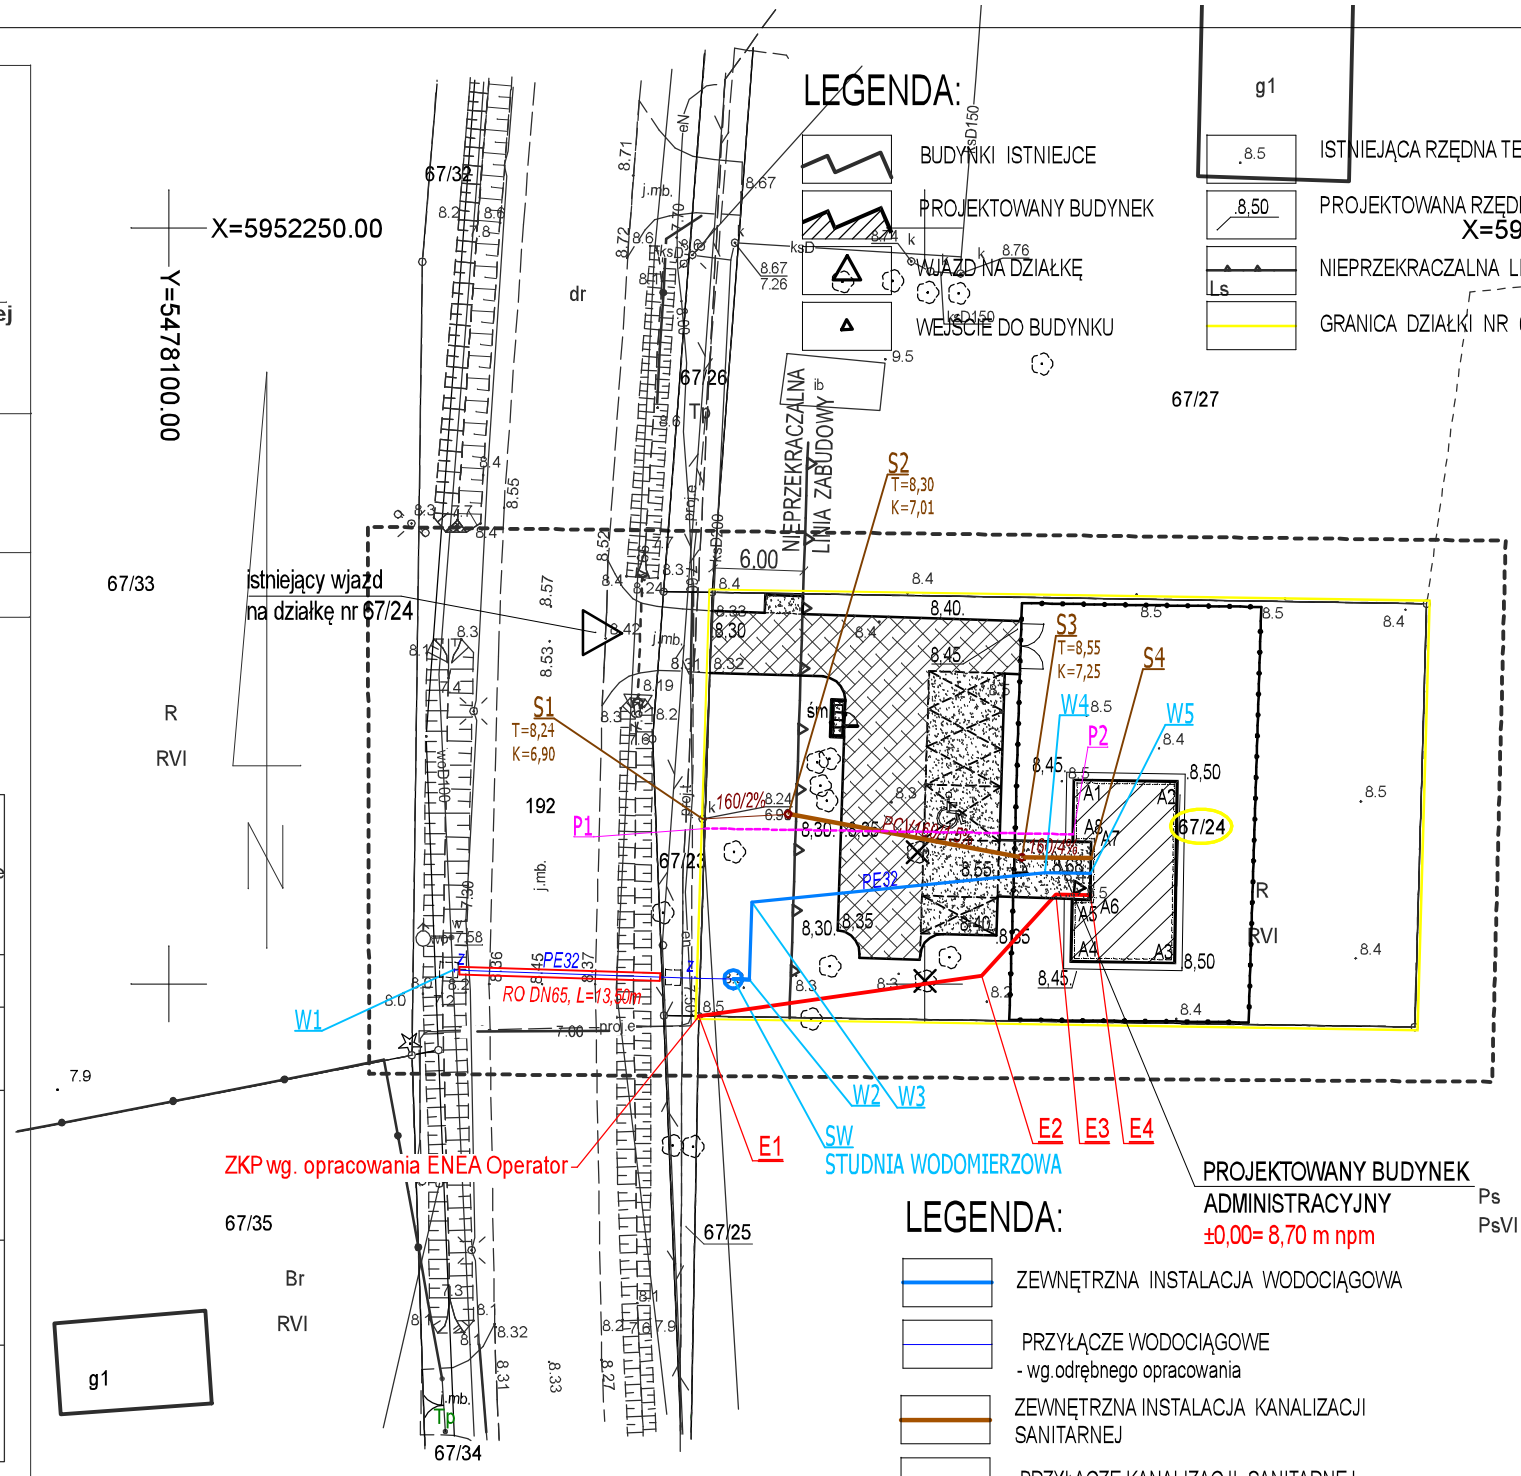

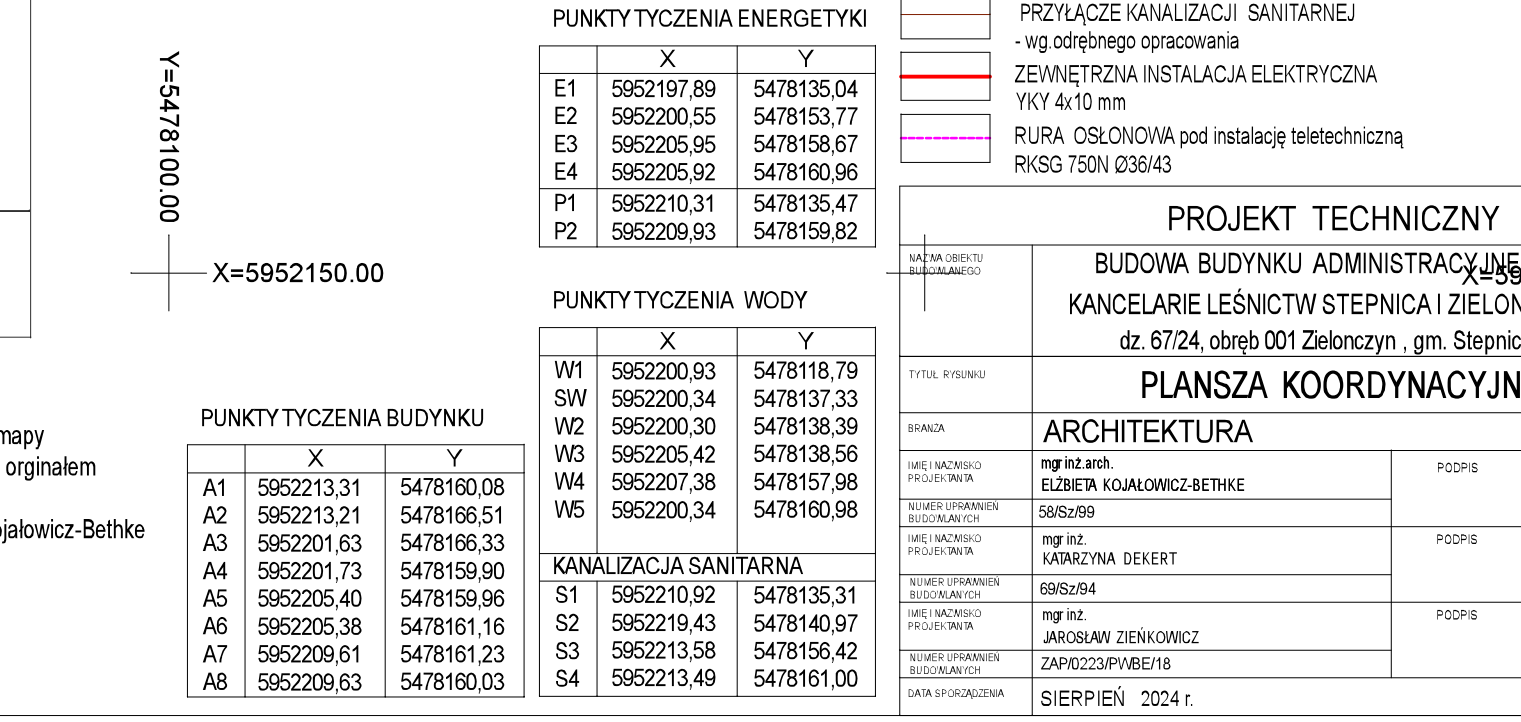

PUNKTY TYCZENIA ENERGETYKI

	X	Y
E1	5952197,89	5478135,04
E2	5952200,55	5478153,77
E3	5952205,95	5478158,67
E4	5952205,92	5478160,96
P1	5952210,31	5478135,47
P2	5952209,93	5478159,82

PUNKTY TYCZENIA WODY

	X	Y
W1	5952200,93	5478118,79
SW	5952200,34	5478137,33
W2	5952200,30	5478138,39
W3	5952205,42	5478138,56
W4	5952207,38	5478157,98
W5	5952200,34	5478160,98
KANALIZACJA SANITARNA		
S1	5952210,92	5478135,31
S2	5952219,43	5478140,97
S3	5952213,58	5478156,42
S4	5952213,49	5478161,00

PUNKTY TYCZENIA BUDYNKU

	X	Y
A1	5952213,31	5478160,08
A2	5952213,21	5478166,51
A3	5952201,63	5478166,33
A4	5952201,73	5478159,90
A5	5952205,40	5478159,96
A6	5952205,38	5478161,16
A7	5952209,61	5478161,23
A8	5952209,63	5478160,03

PROJEKT TECHNICZNY

NAZWA OBIEKTU BUDOWLANEGO	BUDOWA BUDYNKU ADMINISTRACYJNEGO KANCELARIE LEŚNICTW STEPNICA I ZIELONCZYN dz. 67/24, obręb 001 Zielonczyn , gm. Stepnica
TYTUŁ RYSUNKU	PLANSZA KOORDYNACYJNA
BRANŻA	ARCHITEKTURA
IMIĘ I NAZWISKO PROJEKTANTA	mgr inż.arch. ELŻBIETA KOJAŁOWICZ-BETHKE
NUMER UPRAWNIEŃ BUDOWLANYCH	58/Sz/99
IMIĘ I NAZWISKO PROJEKTANTA	mgr inż. KATARZYNA DEKERT
NUMER UPRAWNIEŃ BUDOWLANYCH	69/Sz/94
IMIĘ I NAZWISKO PROJEKTANTA	mgr inż. JAROSŁAW ZIEŃKOWICZ
NUMER UPRAWNIEŃ BUDOWLANYCH	ZAP/0223/PWBE/18
DATA SPORZĄDZENIA	SIERPIEŃ 2024 r.

PODPIS

SKALA: 1:500

NR RYSUNKU: 2