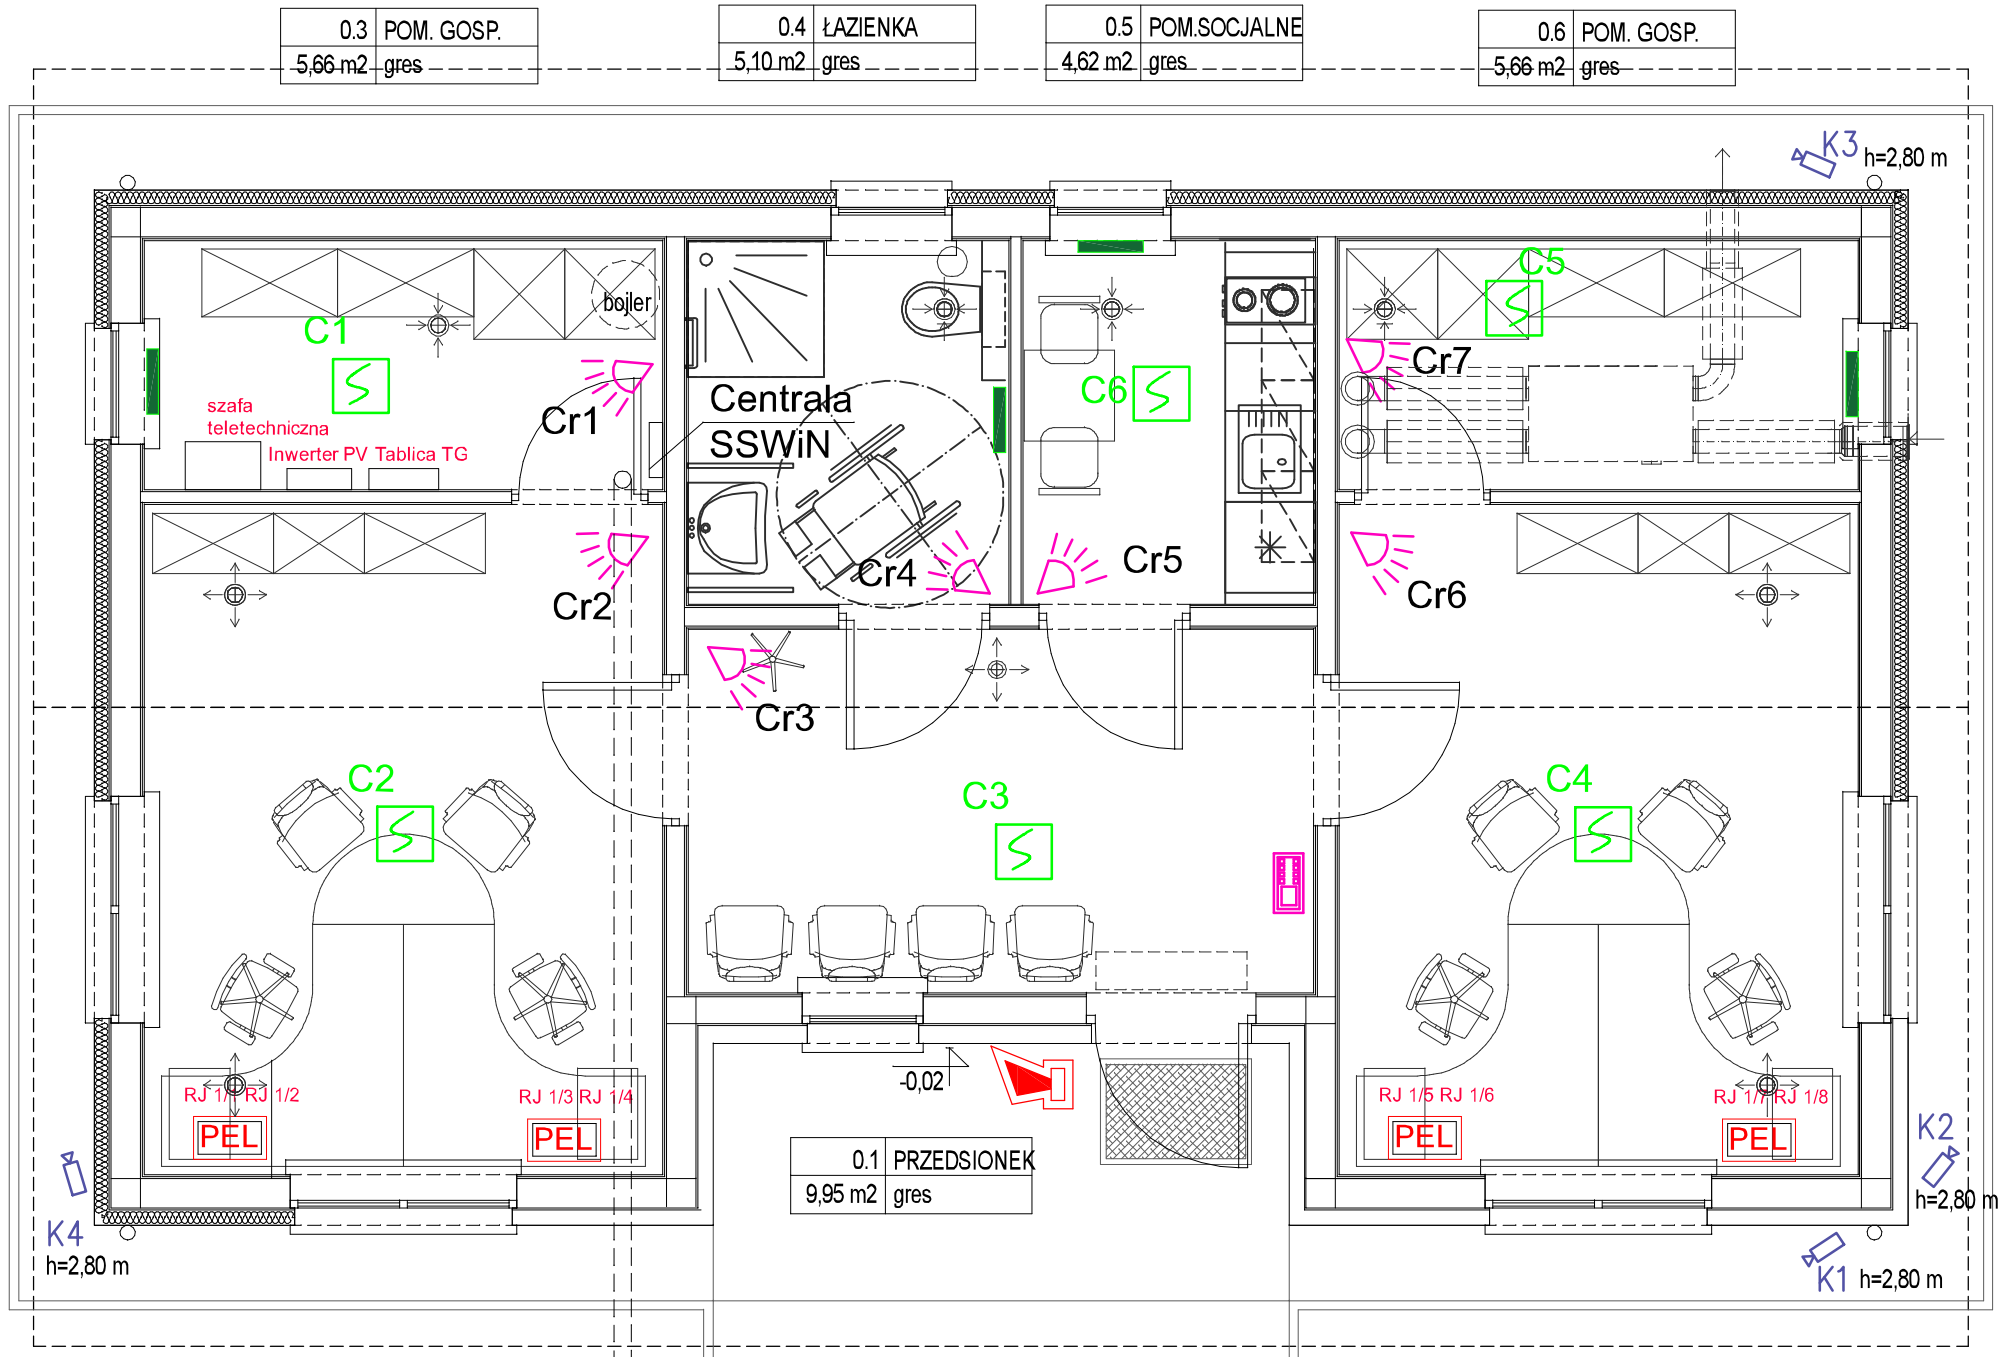

rura RKSG 750N Ø36/43
l~25m do granicy działki

RZUT PARTERU 1:50

Symbole elektryczne

K20	- kamera zewnętrzna 5Mpx IP 67
	- sygnalizator optyczno-akustyczny zewnętrzny
	- czujnik PIR
	- szyfrator wewnętrzny
	Czujka dymu + gniazdo montażowe
	centrala SSWiN

PEL — Punkt Elekt.-Log. ŚCIENNY

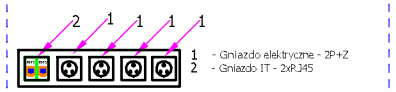

ZESTAWIENIE POWIERZCHNI

Lp.	POMIESZCZENIE	POSADZKA	m2
0.1	PRZEDSIONEK	gres	9,95 m2
0.2	POM. BIUROWE	gres	15,22 m2
0.3	POM.GOSPODARCZE	gres	5,66 m2
0.4	ŁAZIENKA	gres	5,10 m2
0.5	POM.SOCJALNE	gres	4,62 m2
0.6	POM. GOSPODARCZE	gres	5,66 m2
0.7	POM. BIUROWE	gres	15,22 m2
	SUMA		61,43 m2

PROJEKT TECHNICZNY

NAZWA OBIEKTU BUDOWLANEGO	BUDOWA BUDYNKU ADMINISTRACYJNEGO KANCELARIE LEŚNICTW STEPNICA I ZIELONCZYN dz. 67/24, obręb 001 Zielonczyn , gm. Stepnica		
TYTUŁ RYSUNKU	RZUT PARTERU - instalacje niskoprądowe		
BRANŻA	energetyka		
IMIĘ I NAZWISKO PROJEKTANTA	mgr inż. Jarosław Zieńkowicz	PODPIS	SKALA: 1:50
NUMER UPRAWNIEŃ BUDOWLANYCH	ZAP/0223/PWBE/18		
IMIĘ I NAZWISKO PROJEKTANTA SPRAWDZAJĄCEGO	mgr inż. Bernard Stępkowski	PODPIS	NR RYSUNKU E4
NUMER UPRAWNIEŃ BUDOWLANYCH	ZAP/0222/PWBE/18		
DATA SPORZĄDZENIA	SIERPIEŃ 2024 r		