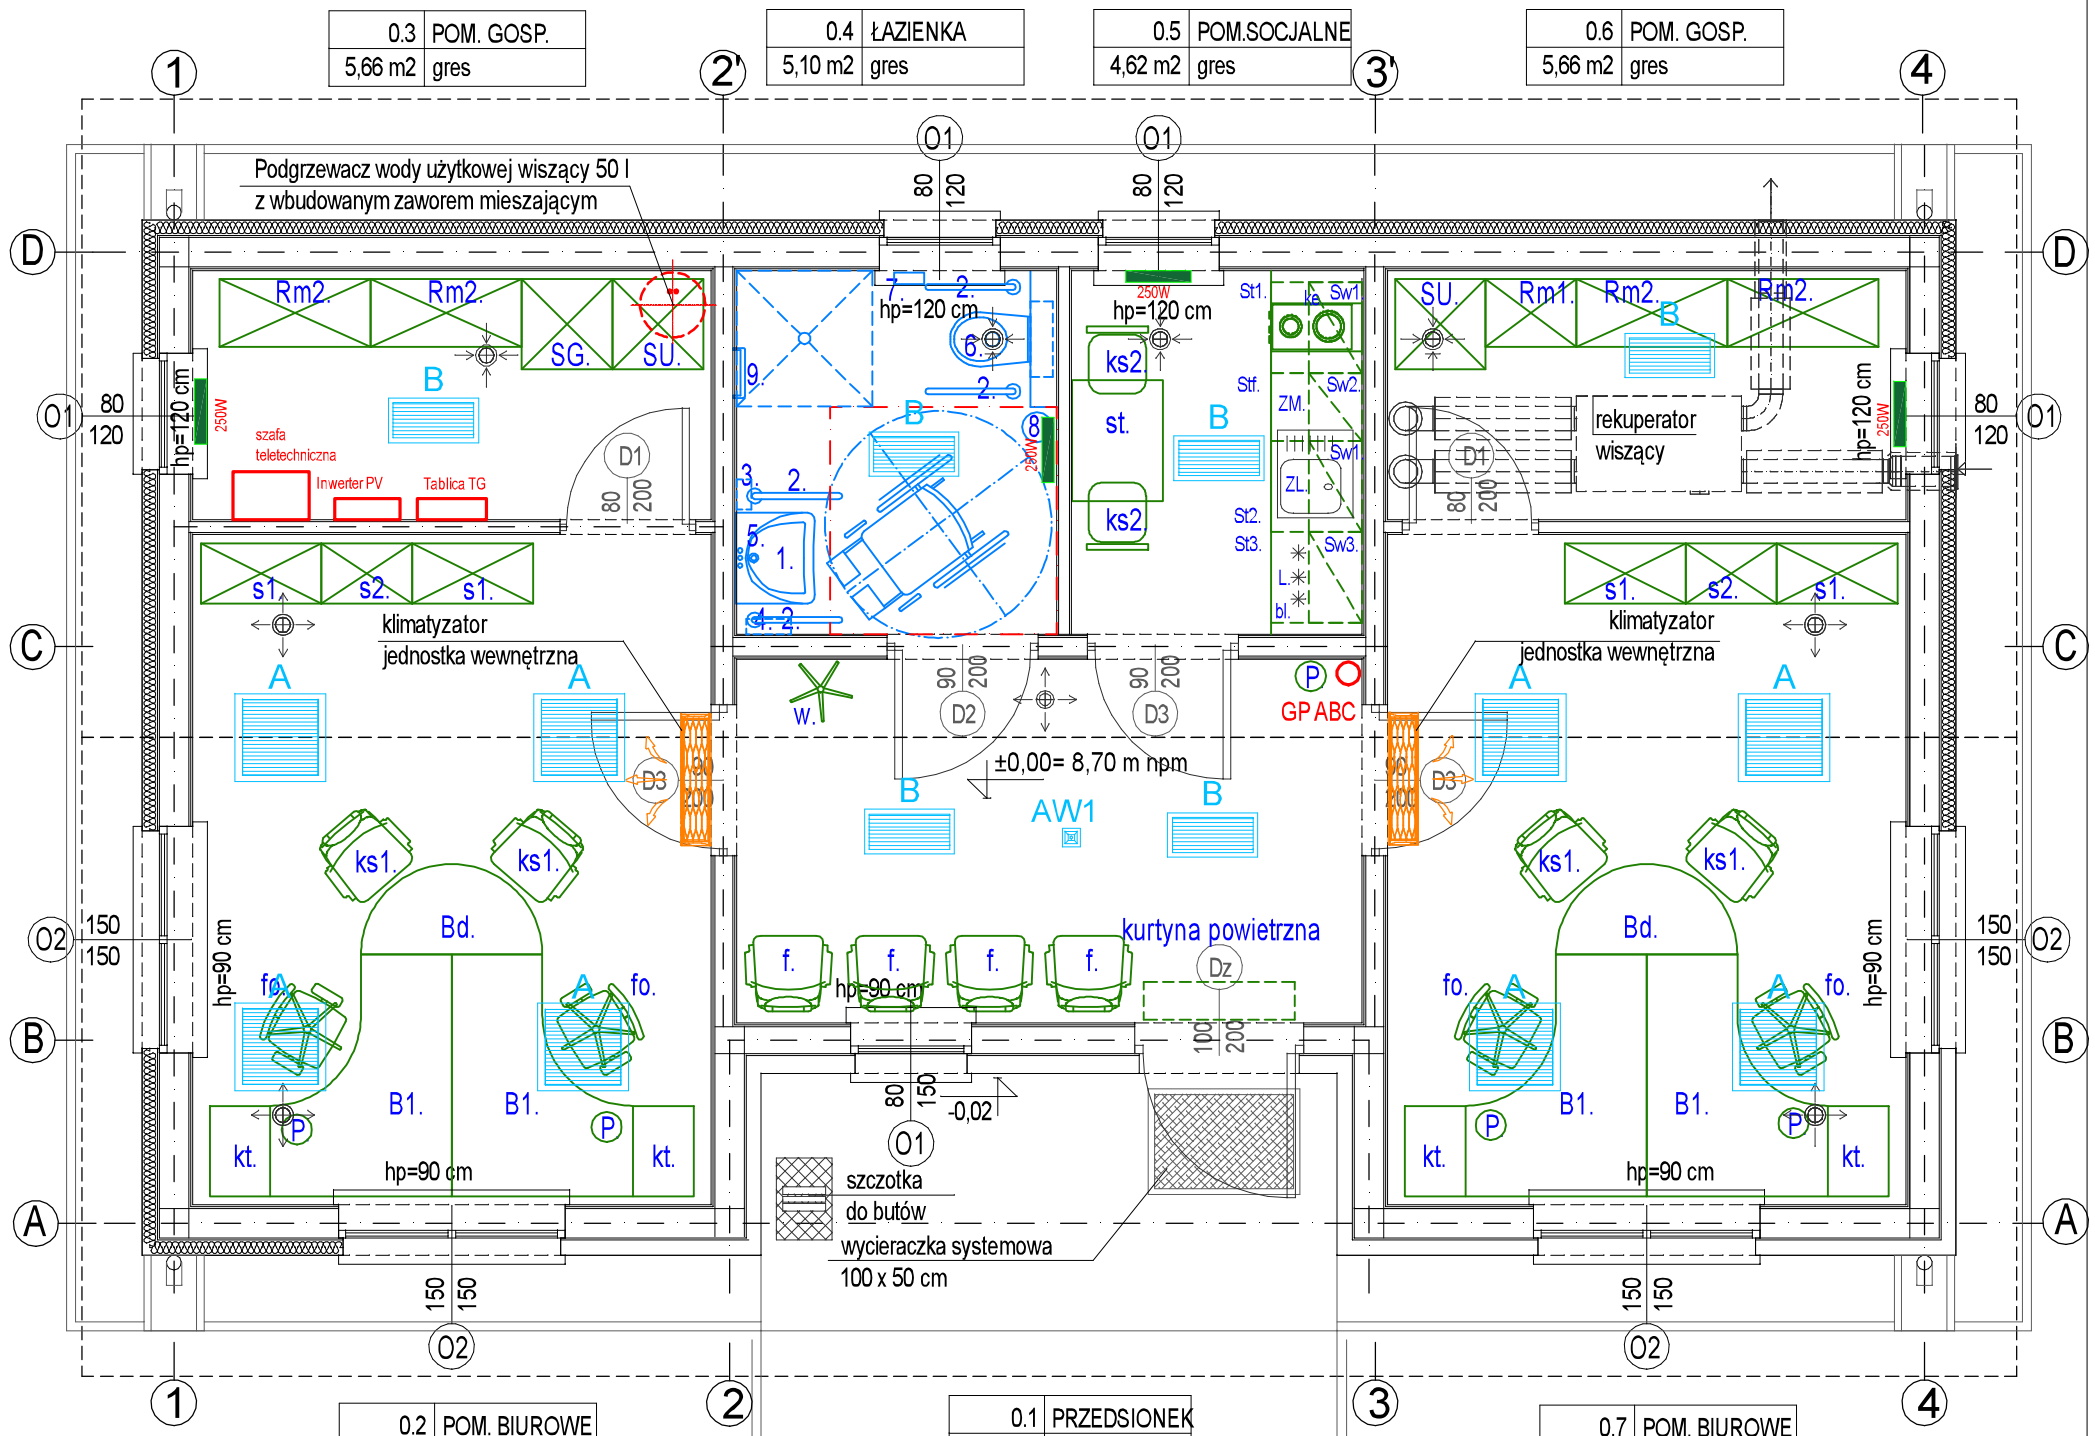


# RZUT PARTERU 1:50
# WYPOSAŻENIE

WENTYLACJA MECHANICZNA
- kanały wentylacji mechanicznej
- skrzynka rozprężna z anemostatem nawiewnym / wywiewnym

Grzejnik elektryczny

Klimatyzator-jednostka wewnętrzna

Oświetlenie

Gaśnica proszkowa

UWAGI:
- Na etapie wykonywania konstrukcji budynku należy wykonać dodatkowe elementy konstrukcyjne służące do montażu wyposażenia kuchni i łazienki
-uzgodnić z Zamawiającym wyposażenie i kolorystykę materiałów wykończeniowych tj: kolor ścian ,sufitów, drzwi wewnętrznych, mebli

ZESTAWIENIE POWIERZCHNI

| Lp. | POMIESZCZENIE | POSADZKA | m2 |
|---|---|---|---|
| 0.1 | PRZEDSIONEK | gres | 9,95 m2 |
| 0.2 | POM. BIUROWE | gres | 15,22 m2 |
| 0.3 | POM.GOSPODARCZE | gres | 5,66 m2 |
| 0.4 | ŁAZIENKA | gres | 5,10 m2 |
| 0.5 | POM.SOCJALNE | gres | 4,62 m2 |
| 0.6 | POM. GOSPODARCZE | gres | 5,66 m2 |
| 0.7 | POM. BIUROWE | gres | 15,22 m2 |
| | SUMA | | 61,43 m2 |

ZESTAWIENIE WYPOSAŻENIA :

POCZEKALNIA:
f - fotel tapicerowany
w - wiaszak na ubrania stojący
k - pojemnik na odpady

POMIESZCZENIE BIUROWE - KANCELARIA:
B1 - biurko narożne 160x105 x 70/50 cm wys.76 cm
Bd - blat do biurka ok. 50 x 140 cm
Kt - kontener - 4 szuflady 43 x 50 x 76 cm
Fo - fotel biurowy obrotowy
ks1 - krzesło biurowe
s1 - szafa aktowa zamykana z drzwiami pełnymi 80 x 40 x 180 cm
+ nadstawka wys. 80 x 40 x 60 cm
s2 -szafa aktowa zamykana z drzwiami pełnymi szer. 60 x 40 x 180cm
+ nadstawka wys. 60 x 40 x 60 cm
k - biurowy pojemnik na odpady

ŁAZIENKA:
1 -umywalka 65x55 cm
2 - poręcz podłogowa uchylna dł.60 cm
3 - dozownik mydła
4 - podajnik ręczników papierowych
5 - lustro uchylne 60 x 60 cm
6- miska ustępowa wisząca
7 - uchwyt do papieru toaletowego
8- pojemnik na odpady
9- poręcz kątowa ścienna

POM' SOCJALNE:

MEBLE:
St1. - szafka stojąca 3 szuflady szer. 60x60x82 cm
Stf - szafka stojąca do zabudowy zmywarki 45x60x85 cm
St2 - szafka stojąca zlewozmykakowa z szufladą 60x60x82 cm
St3 - szafka stojąca pod zabudowę lodówki 60x60x82 cm
z - zlewozmywak jednokomorowy z ociekaczem, wpuszczany w blat
bl - blat kuchenny gr. 3,8 cm dł. ok. 240 cm
Sw1 - szafka wisząca 60x35x72 cm
Sw2- szafka wisząca 45 x35x72 cm
Sw3- szafka wisząca pod mikrofalówkę 60x 35 x 72 cm
ks2 - krzesło szt .2
st - stolik 60 x 80 x 75 cm

URZĄDZENIA ELEKTRYCZNE
L- lodówka podblatowa do zabudowy szer. 60x55x82 cm
ke - kuchenka elektryczna dwupalnikowa wpuszczana w blat
km - kuchenka mikrofalowa
ZM - zmywarka szer. 45 cm
P - pochłaniacz podszafkowy z wkładem węglowym

POMIESZCZENIE GOSPODARCZE
SU - szafa ubraniowa 60 x 60 x 180 cm
SG - szafa na sprzęt do sprzątania 60x50x180 cm
Rm1 - regał 60 x 40 x 200 cm
Rm2 - regał 100 x 40 x 200 cm

ELEMENTY ZEWNĘTRZNE
- wycieraczka systemowa 100 x 50 cm
- czyszczak do butów

ARANŻACJA WNĘTRZ

| | |
|---|---|
| NAZWA OBIEKTU BUDOWLANEGO | BUDOWA BUDYNKU ADMINISTRACYJNEGO KANCELARIE LEŚNICTW STEPNICA I ZIELONCZYN dz. 67/24, obręb 0011 Zielonczyn , gm. Stepnica |
| TYTUŁ RYSUNKU | RZUT PARTERU - WYPOSAŻENIE |
| BRANŻA | ARCHITEKTURA |
| IMIĘ I NAZWISKO PROJEKTANTA | mgr inż.arch. ELŻBIETA KOJAŁOWICZ-BETHKE |
| PODPIS | |
| SKALA: | 1:50 |
| NUMER UPRAWNIEŃ BUDOWLANYCH | 58/Sz/99 |
| IMIĘ I NAZWISKO PROJEKTANTA SPRAWDZAJĄCEGO | mgr inż.arch BEATA GAŁAN |
| PODPIS | |
| NR RYSUNKU | W1 |
| NUMER UPRAWNIEŃ BUDOWLANYCH | 19/ZPOIA/OKK/2016 |
| DATA SPORZĄDZENIA | SIERPIEŃ 2024 r |