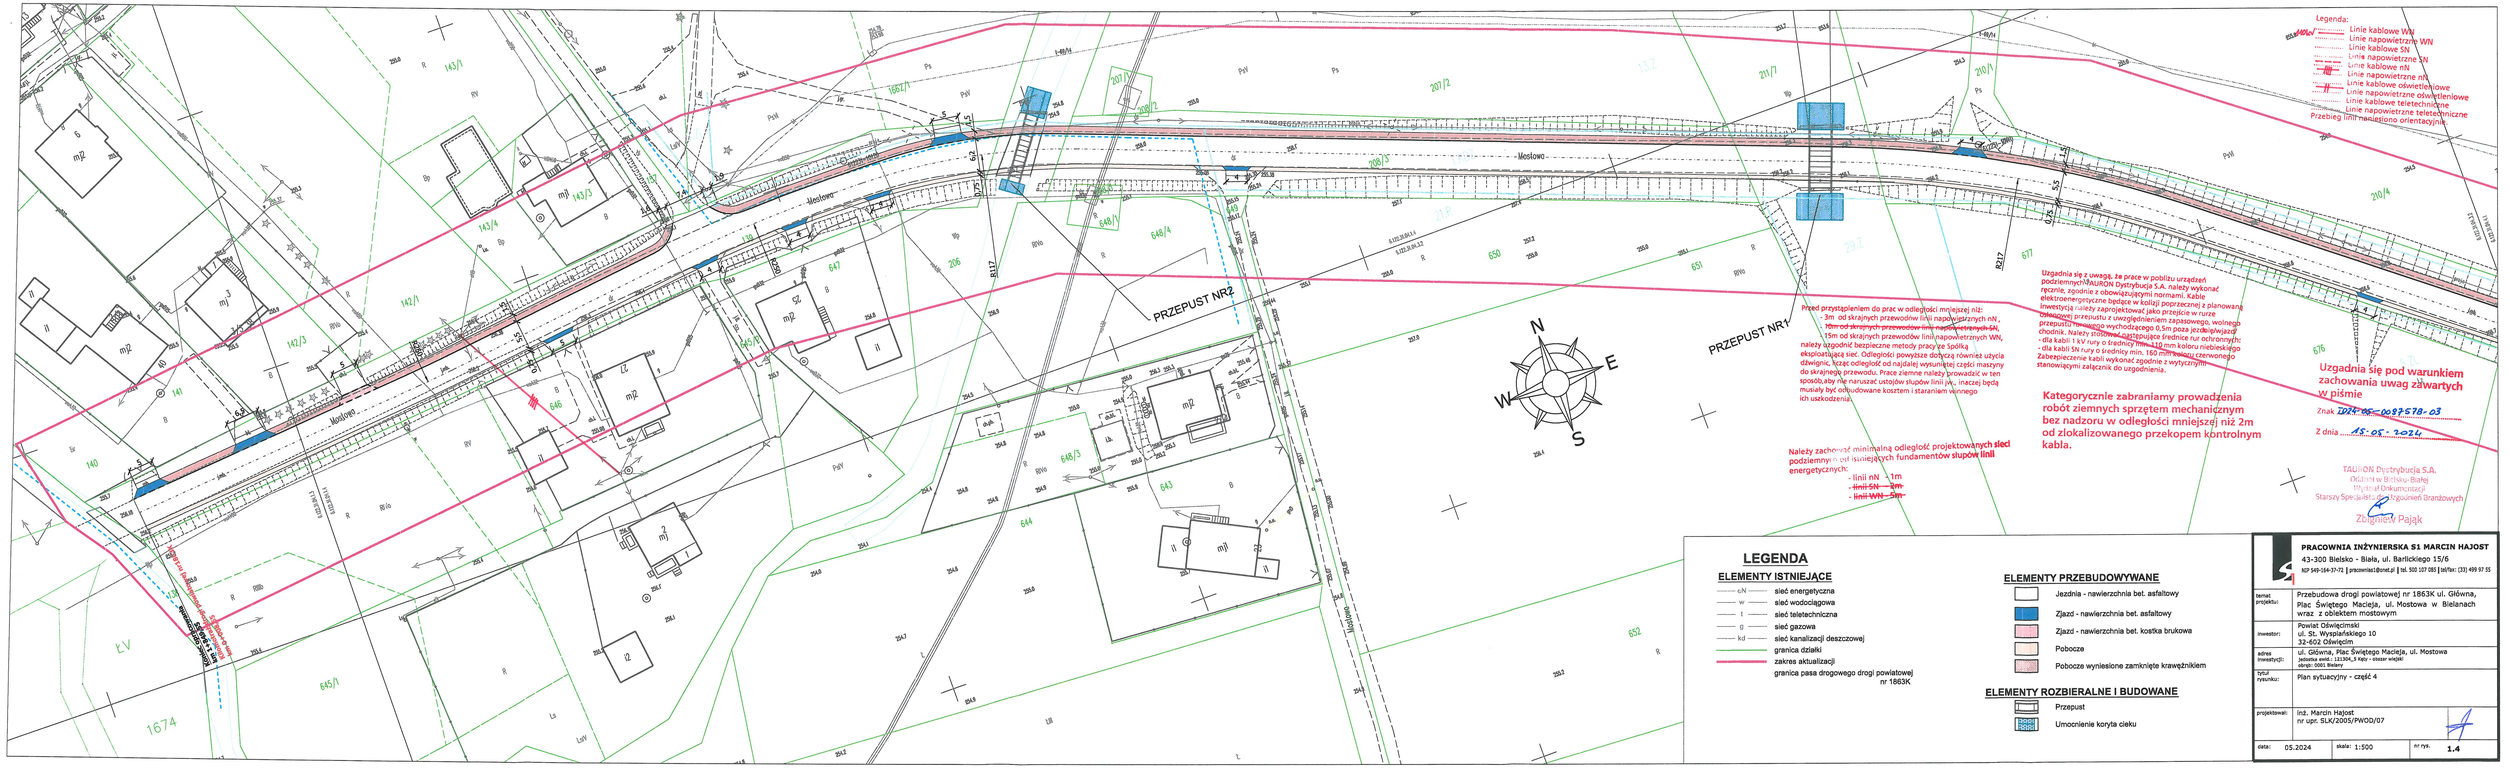

LEGENDA

ELEMENTY ISTNIEJĄCE

- eN — sieć energetyczna
- w — sieć wodociągowa
- t — sieć teletechniczna
- g — sieć gazowa
- kd — sieć kanalizacji deszczowej
- granica działki
- zakres aktualizacji
- granica pasa drogowego drogi powiatowej nr 1863K

ELEMENTY PRZEBUDOWYWANE

- Jezdnia - nawierzchnia bet. asfaltowy
- Zjazd - nawierzchnia bet. asfaltowy
- Zjazd - nawierzchnia bet. kostka brukowa
- Pobocze
- Pobocze wyniesione zamknięte krawężnikiem

ELEMENTY ROZBIERALNE I BUDOWANE

- Przepust
- Umocnienie koryta cieku

PRACOWNIA INŻYNIERSKA S1 MARCIN HAJOST
43-300 Bielsko - Biała, ul. Barlickiego 15/6
NIP 549-164-37-72 | pracownias1@onet.pl | tel. 502 107 085 | tel/fax: (33) 499 97 55

temat projektu:	Przebudowa drogi powiatowej nr 1863K ul. Główna, Plac Świętego Macieja, ul. Mostowa w Bielanach wraz z obiektem mostowym
inwestor:	Powiat Oświęcimski ul. St. Wyspiańskiego 10 32-602 Oświęcim
adres inwestycji:	ul. Główna, Plac Świętego Macieja, ul. Mostowa jednostka ewid.: 121304_5 Kęty - obszar wiejski obręb: 0001 Bielany
tytuł rysunku:	Plan sytuacyjny - część 4
projektował:	inż. Marcin Hajost nr upr. SLK/2005/PWOD/07
data: 05.2024	skala: 1:500
nr rys.	1.4