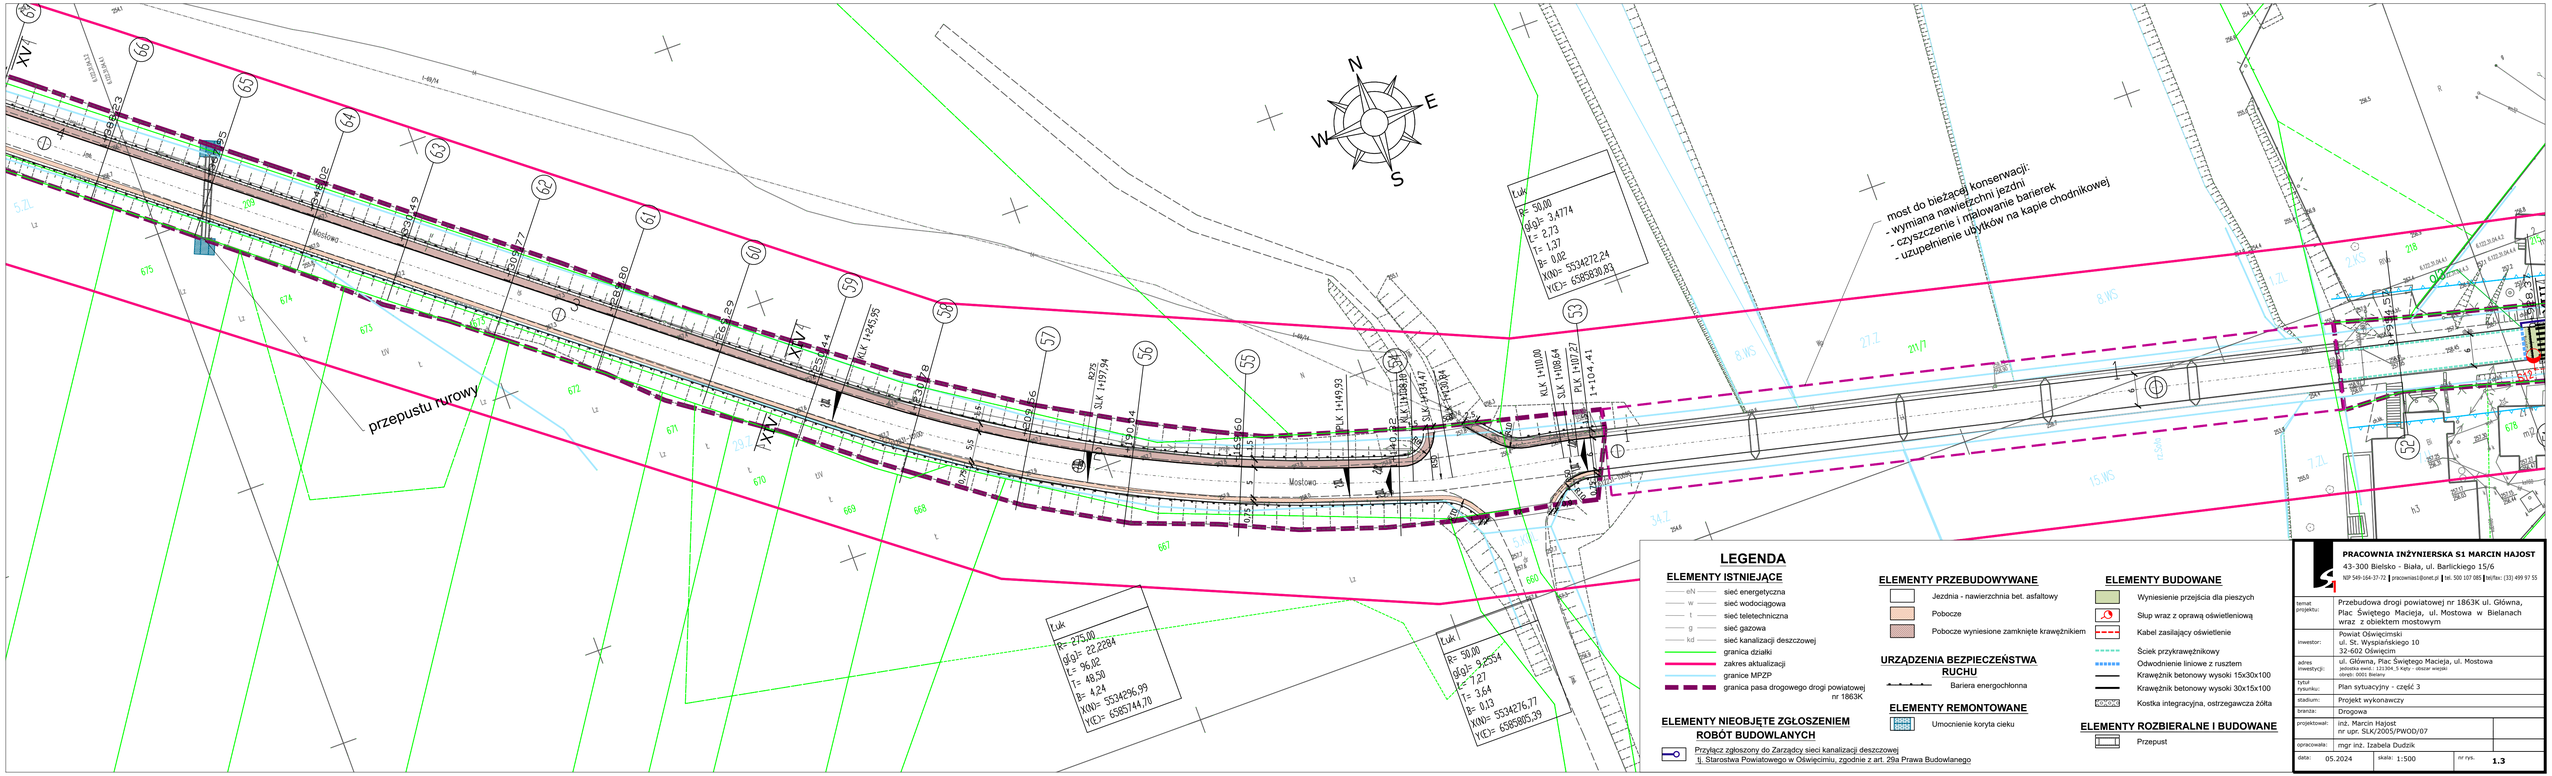


## LEGENDA

### ELEMENTY ISTNIEJĄCE

- eN — sieć energetyczna
- w — sieć wodociągowa
- t — sieć teletechniczna
- g — sieć gazowa
- kd — sieć kanalizacji deszczowej
- granica działki
- zakres aktualizacji
- granice MPZP
- granica pasa drogowego drogi powiatowej nr 1863K

### ELEMENTY NIEOBJĘTE ZGŁOSZENIEM ROBÓT BUDOWLANYCH

Przyłącz zgłoszony do Zarządcy sieci kanalizacji deszczowej
tj. Starostwa Powiatowego w Oświęcimiu, zgodnie z art. 29a Prawa Budowlanego

### ELEMENTY PRZEBUDOWYWANE

- Jezdnia - nawierzchnia bet. asfaltowy
- Pobocze
- Pobocze wyniesione zamknięte krawężnikiem

### URZĄDZENIA BEZPIECZEŃSTWA RUCHU

- Bariera energochłonna

### ELEMENTY REMONTOWANE

- Umocnienie koryta cieku

### ELEMENTY BUDOWANE

- Wyniesienie przejścia dla pieszych
- Słup wraz z oprawą oświetleniową
- Kabel zasilający oświetlenie
- Ściek przykrawężnikowy
- Odwodnienie liniowe z rusztem
- Krawężnik betonowy wysoki 15x30x100
- Krawężnik betonowy wysoki 30x15x100
- Kostka integracyjna, ostrzegawcza żółta

### ELEMENTY ROZBIERALNE I BUDOWANE

- Przepust


**PRACOWNIA INŻYNIERSKA S1 MARCIN HAJOST**
43-300 Bielsko - Biała, ul. Barlickiego 15/6
NIP 549-164-37-72 | pracownias1@onet.pl | tel. 500 107 085 | tel/fax: (33) 499 97 55


| | |
|---|---|
| temat projektu: | Przebudowa drogi powiatowej nr 1863K ul. Główna, Plac Świętego Macieja, ul. Mostowa w Bielanach wraz z obiektem mostowym |
| inwestor: | Powiat Oświęcimski<br>ul. St. Wyspiańskiego 10<br>32-602 Oświęcim |
| adres inwestycji: | ul. Główna, Plac Świętego Macieja, ul. Mostowa<br>jednostka ewid.: 121304_5 Kęty - obszar wiejski<br>obręb: 0001 Bielany |
| tytuł rysunku: | Plan sytuacyjny - część 3 |
| stadium: | Projekt wykonawczy |
| branża: | Drogowa |
| projektował: | inż. Marcin Hajost<br>nr upr. SLK/2005/PWOD/07 |
| opracował: | mgr inż. Izabela Dudzik |
| data: 05.2024 | skala: 1:500 |
| nr rys. | **1.3** |