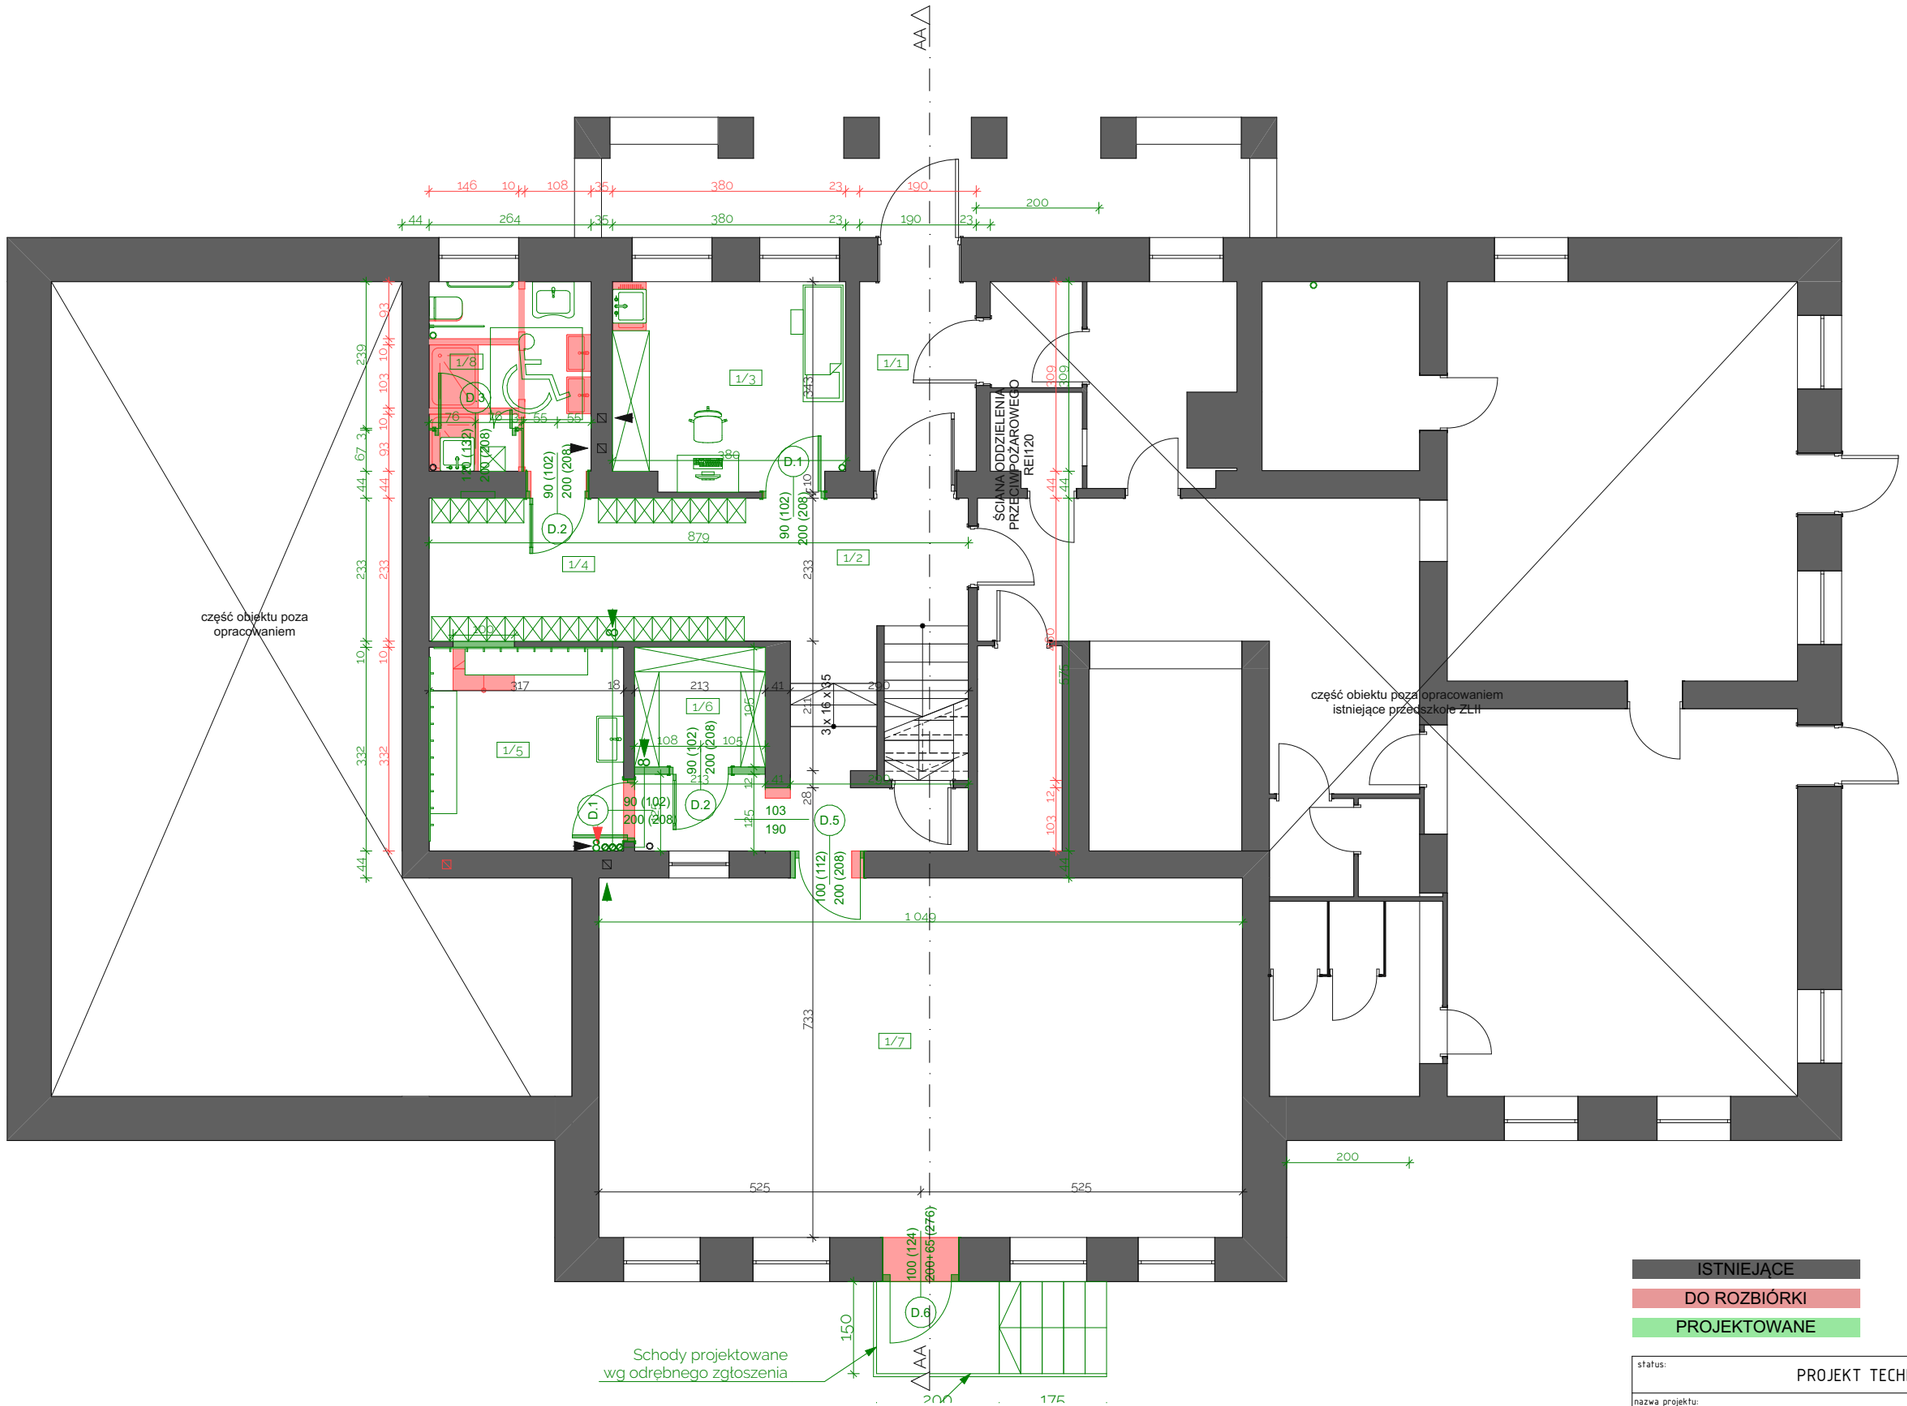

ISTNIEJĄCE

DO ROZBIÓRKI

PROJEKTOWANE

status: PROJEKT TECHNICZNY			
nazwa projektu: PROJEKT REMONTU SZKOŁY PODSTAWOWEJ			
adres: UL. SZKOLNA 4 42-256 BISKUPICE			
nazwa rysunku: RZUT PARTERU - PRZEBUDOWA			
projektant architektura: mgr inż. arch. ŁUKASZ SZLEPER		nr uprawnień: 40/09/DOIA	podpis
sprawdzający architektura: mgr inż. arch. MAREK KULA		nr uprawnień: 57/09/SLOKK/II	podpis
projektant konstrukcji: mgr inż. PIOTR SZLEPER		nr uprawnień: SLK/1727/PWOK/07	podpis
sprawdzający konstrukcji: mgr inż. arch. ŁUKASZ SZLEPER		nr uprawnień: 69/DOS/07	podpis
data: 27.11.2025	skala: 1:100	nr rys.: P-1.1	rev: 00