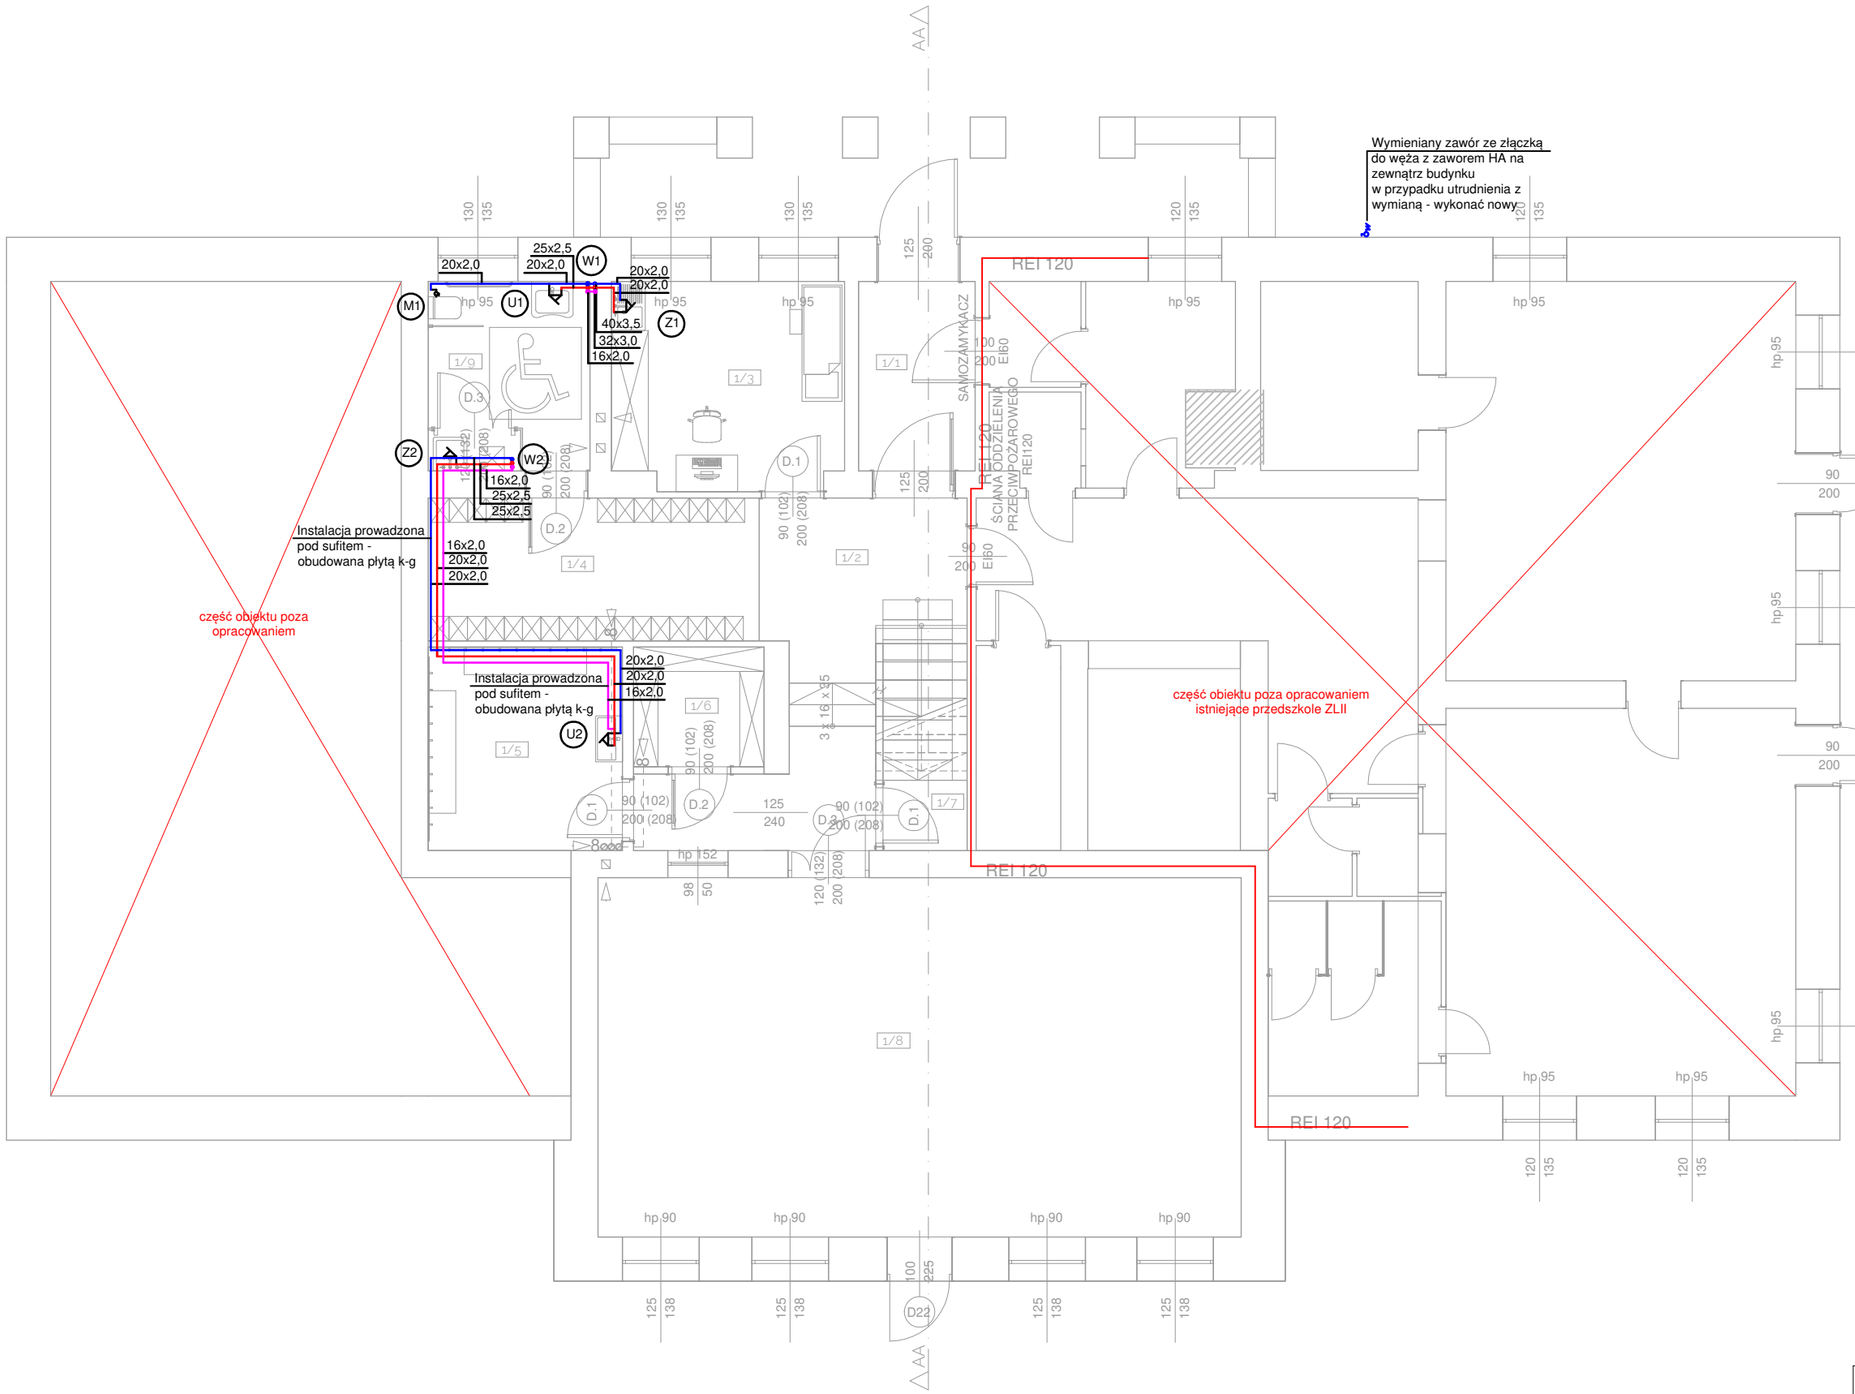

LEGENDA

- projektowana instalacja zimnej wody
- projektowana instalacja ciepłej wody użytkowej
- projektowana instalacja cyrkulacji wody użytkowej
- istniejąca instalacja wody
- średnica rur instalacji wody bytowej
- projektowany pion wody bytowej

(Z1) - Istniejący zlew + projektowana bateria chromowana z perlatorem

(Z1) - Projektowany zlew chromowany jednokomorowy z ociekaczem + bateria stojąca chromowana z perlatorem

(U1) - Projektowana umywalka biała, ceramiczna dla niepełnosprawnych + bateria stojąca chromowana z perlatorem z czujką ruchu bateria z mieszaczem - zestaw przystosowany dla osób niepełnosprawnych (zabezpieczenie maksymalnej temperatury)

(M1) - Projektowana miska ustępowa dla niepełnosprawnych - biała ceramiczna - podwieszana na stelażu z systemem spłukiwania dostoswanym dla niepełnosprawnych i deską

(Z2) - Projektowany brodzik gospodarczy ze stali nierdzewnej z chromowaną baterią wyciąganą z możliwością podłączenia węża

(U2) - Projektowana umywalka ceramiczna biała, wisząca, bateria chromowana stojąca

(M2) - Projektowana miska ustępowa - biała ceramiczna - podwieszana na stelażu z przyciskiem chromowanym i deską

(P1) - Projektowany pisuar - biały ceramiczny z zaworem pisuarowym chromowanym

- Zawór ze złączką do węża z zaworem antyskażeniowym HA

UWAGA!
Przejście przez przegrody odddzielenia przeciwpożarowego zabezpieczyć przepustami ppoż o odporności ogniowej danej przegrody.

status: PROJEKT TECHNICZNY			
nazwa projektu: PROJEKT REMONTU SZKOŁY PODSTAWOWEJ			
adres: UL. SZKOLNA 4 42-256 OLSZTYN			
nazwa rysunku: Rzut parteru - instalacja wody			
projektant: mgr inż. Ewelina Iżycka		nr uprawnień: SLK/6257/PWBS/16	podpis
sprawdzający: mgr inż. Małgorzata Tkacz		nr uprawnień: SLK/8491/PBS/24	podpis
data: 09.09.2025	skala: 1:100	nr rys.: S.06	rev: 00