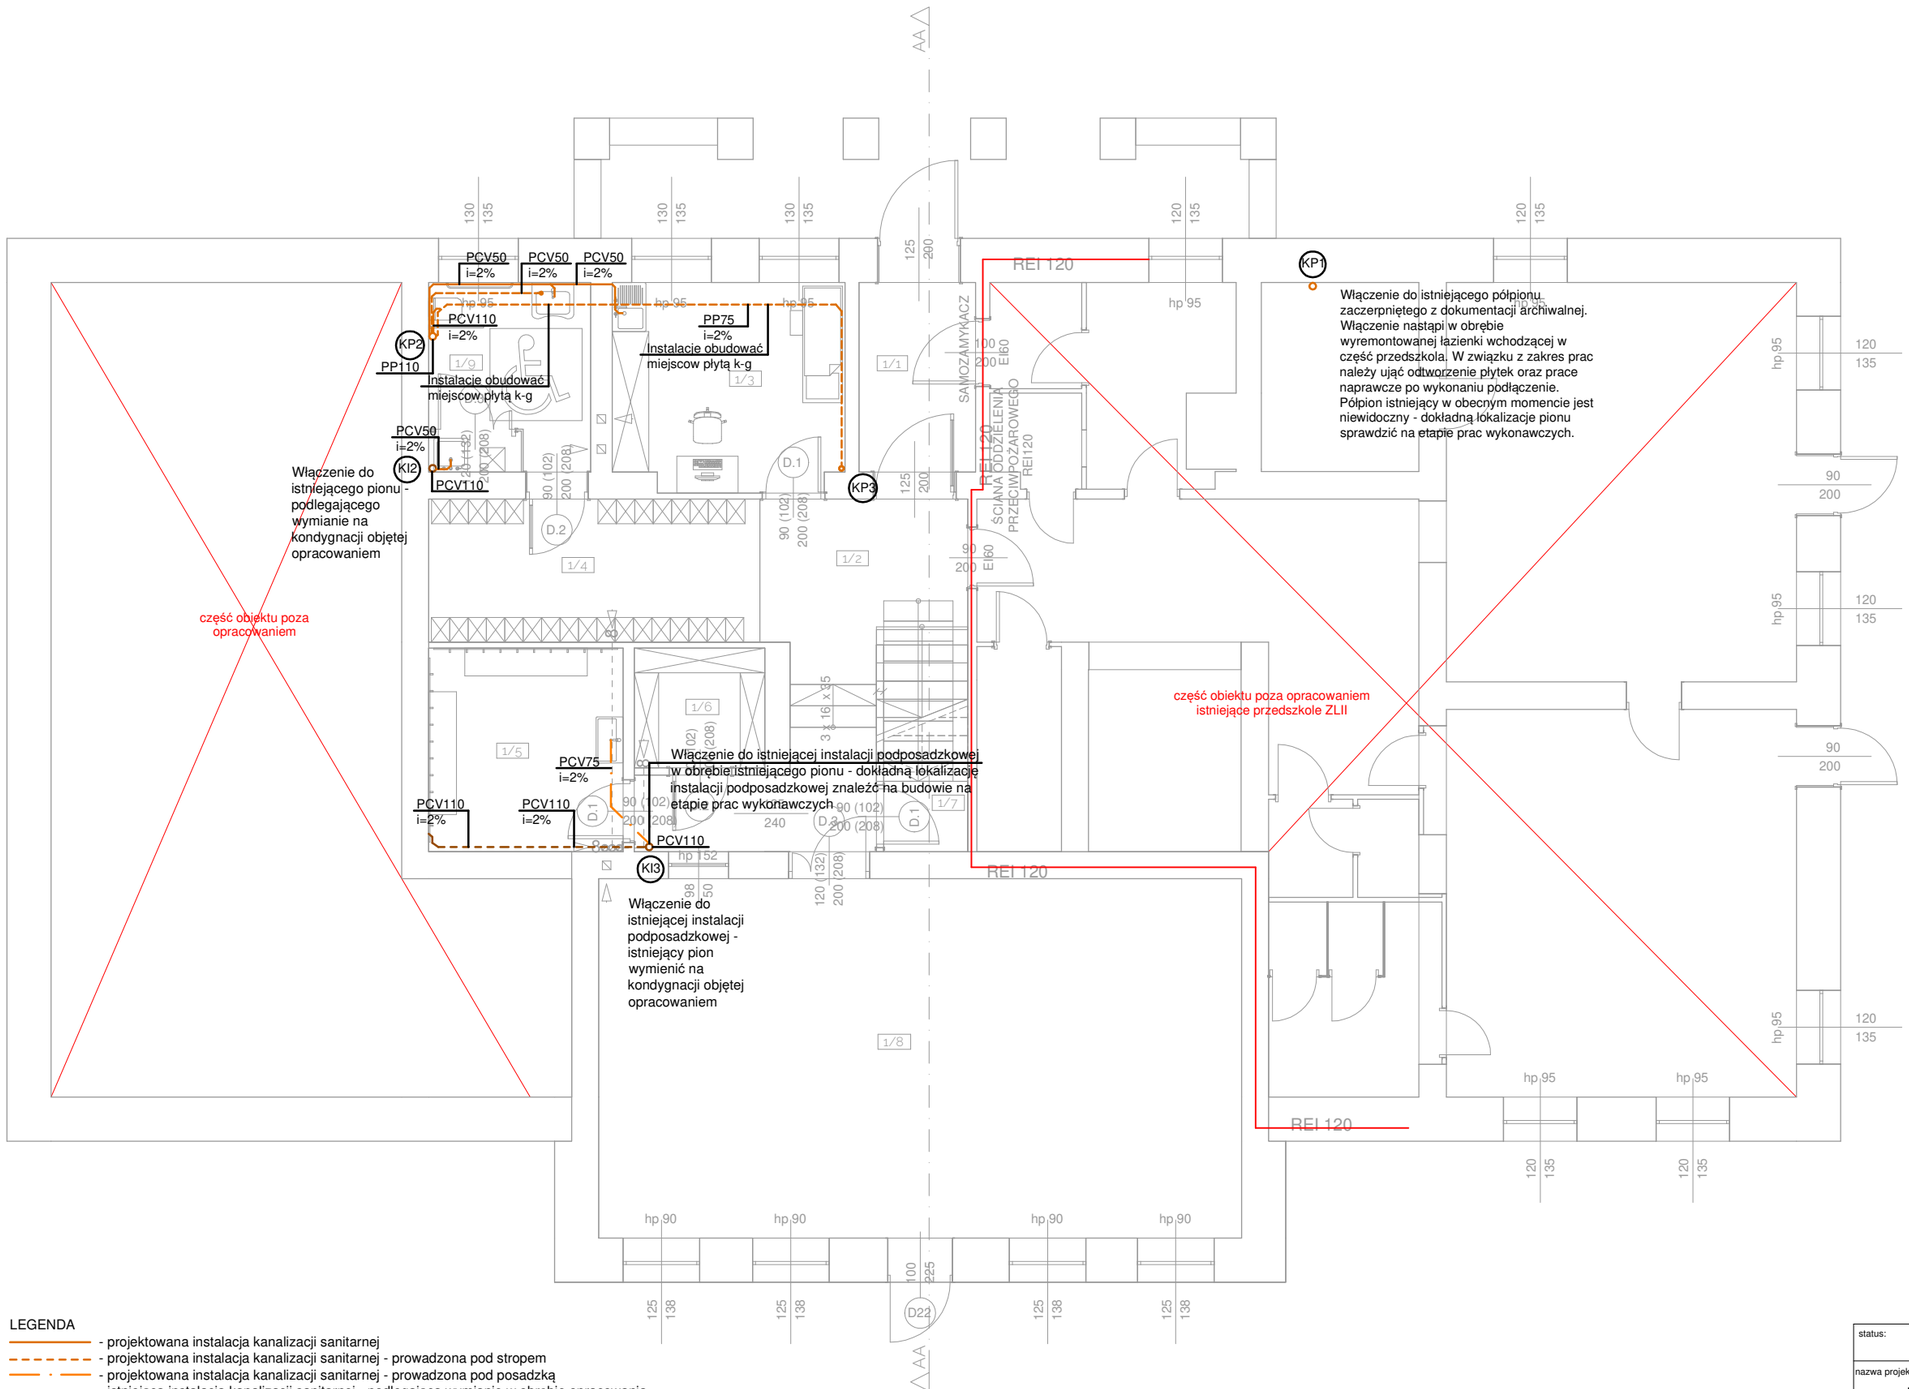


LEGENDA

- projektowana instalacja kanalizacji sanitarnej
- projektowana instalacja kanalizacji sanitarnej - prowadzona pod stropem
- projektowana instalacja kanalizacji sanitarnej - prowadzona pod posadzką
- istniejąca instalacja kanalizacji sanitarnej - podlegająca wymianie w obrębie opracowania
- istniejąca instalacja kanalizacji sanitarnej - prowadzona pod stropem - podlegająca wymianie w obrębie opracowania
- istniejąca instalacja kanalizacji sanitarnej - do pozostawienia
- (KP1) - projektowany pion instalacja kanalizacji sanitarnej
- (KI1) - istniejący pion instalacja kanalizacji sanitarnej - podlegająca wymianie w obrębie opracowania

PCV50 - Material/ średnica kanalizacji sanitarnej
i=2% - Minimlany spadek kanalizacji sanitarnej

UWAGA!
Przejście przez przegrody odddzielenia przeciwpożarowego zabezpieczyć przepustami ppoż o odporności ogniowej danej przegrody.

| | | | |
|---|---|---|---|
| status: PROJEKT TECHNICZNY | | | |
| nazwa projektu: PROJEKT REMONTU SZKOŁY PODSTAWOWEJ | | | |
| adres: UL. SZKOLNA 4<br>42-256 OLSZTYN | | | |
| nazwa rysunku: Rzut parteru - instalacja kanalizacji | | | |
| projektant: mgr inż. Ewelina Iżycka | | nr uprawnień: SLK/6257/PWBS/16 | podpis |
| sprawdzający: mgr inż. Małgorzata Tkacz | | nr uprawnień: SLK/8491/PBS/24 | podpis |
| data: 09.09.2025 | skala: 1:100 | nr rys.: S.09 | rev: 00 |