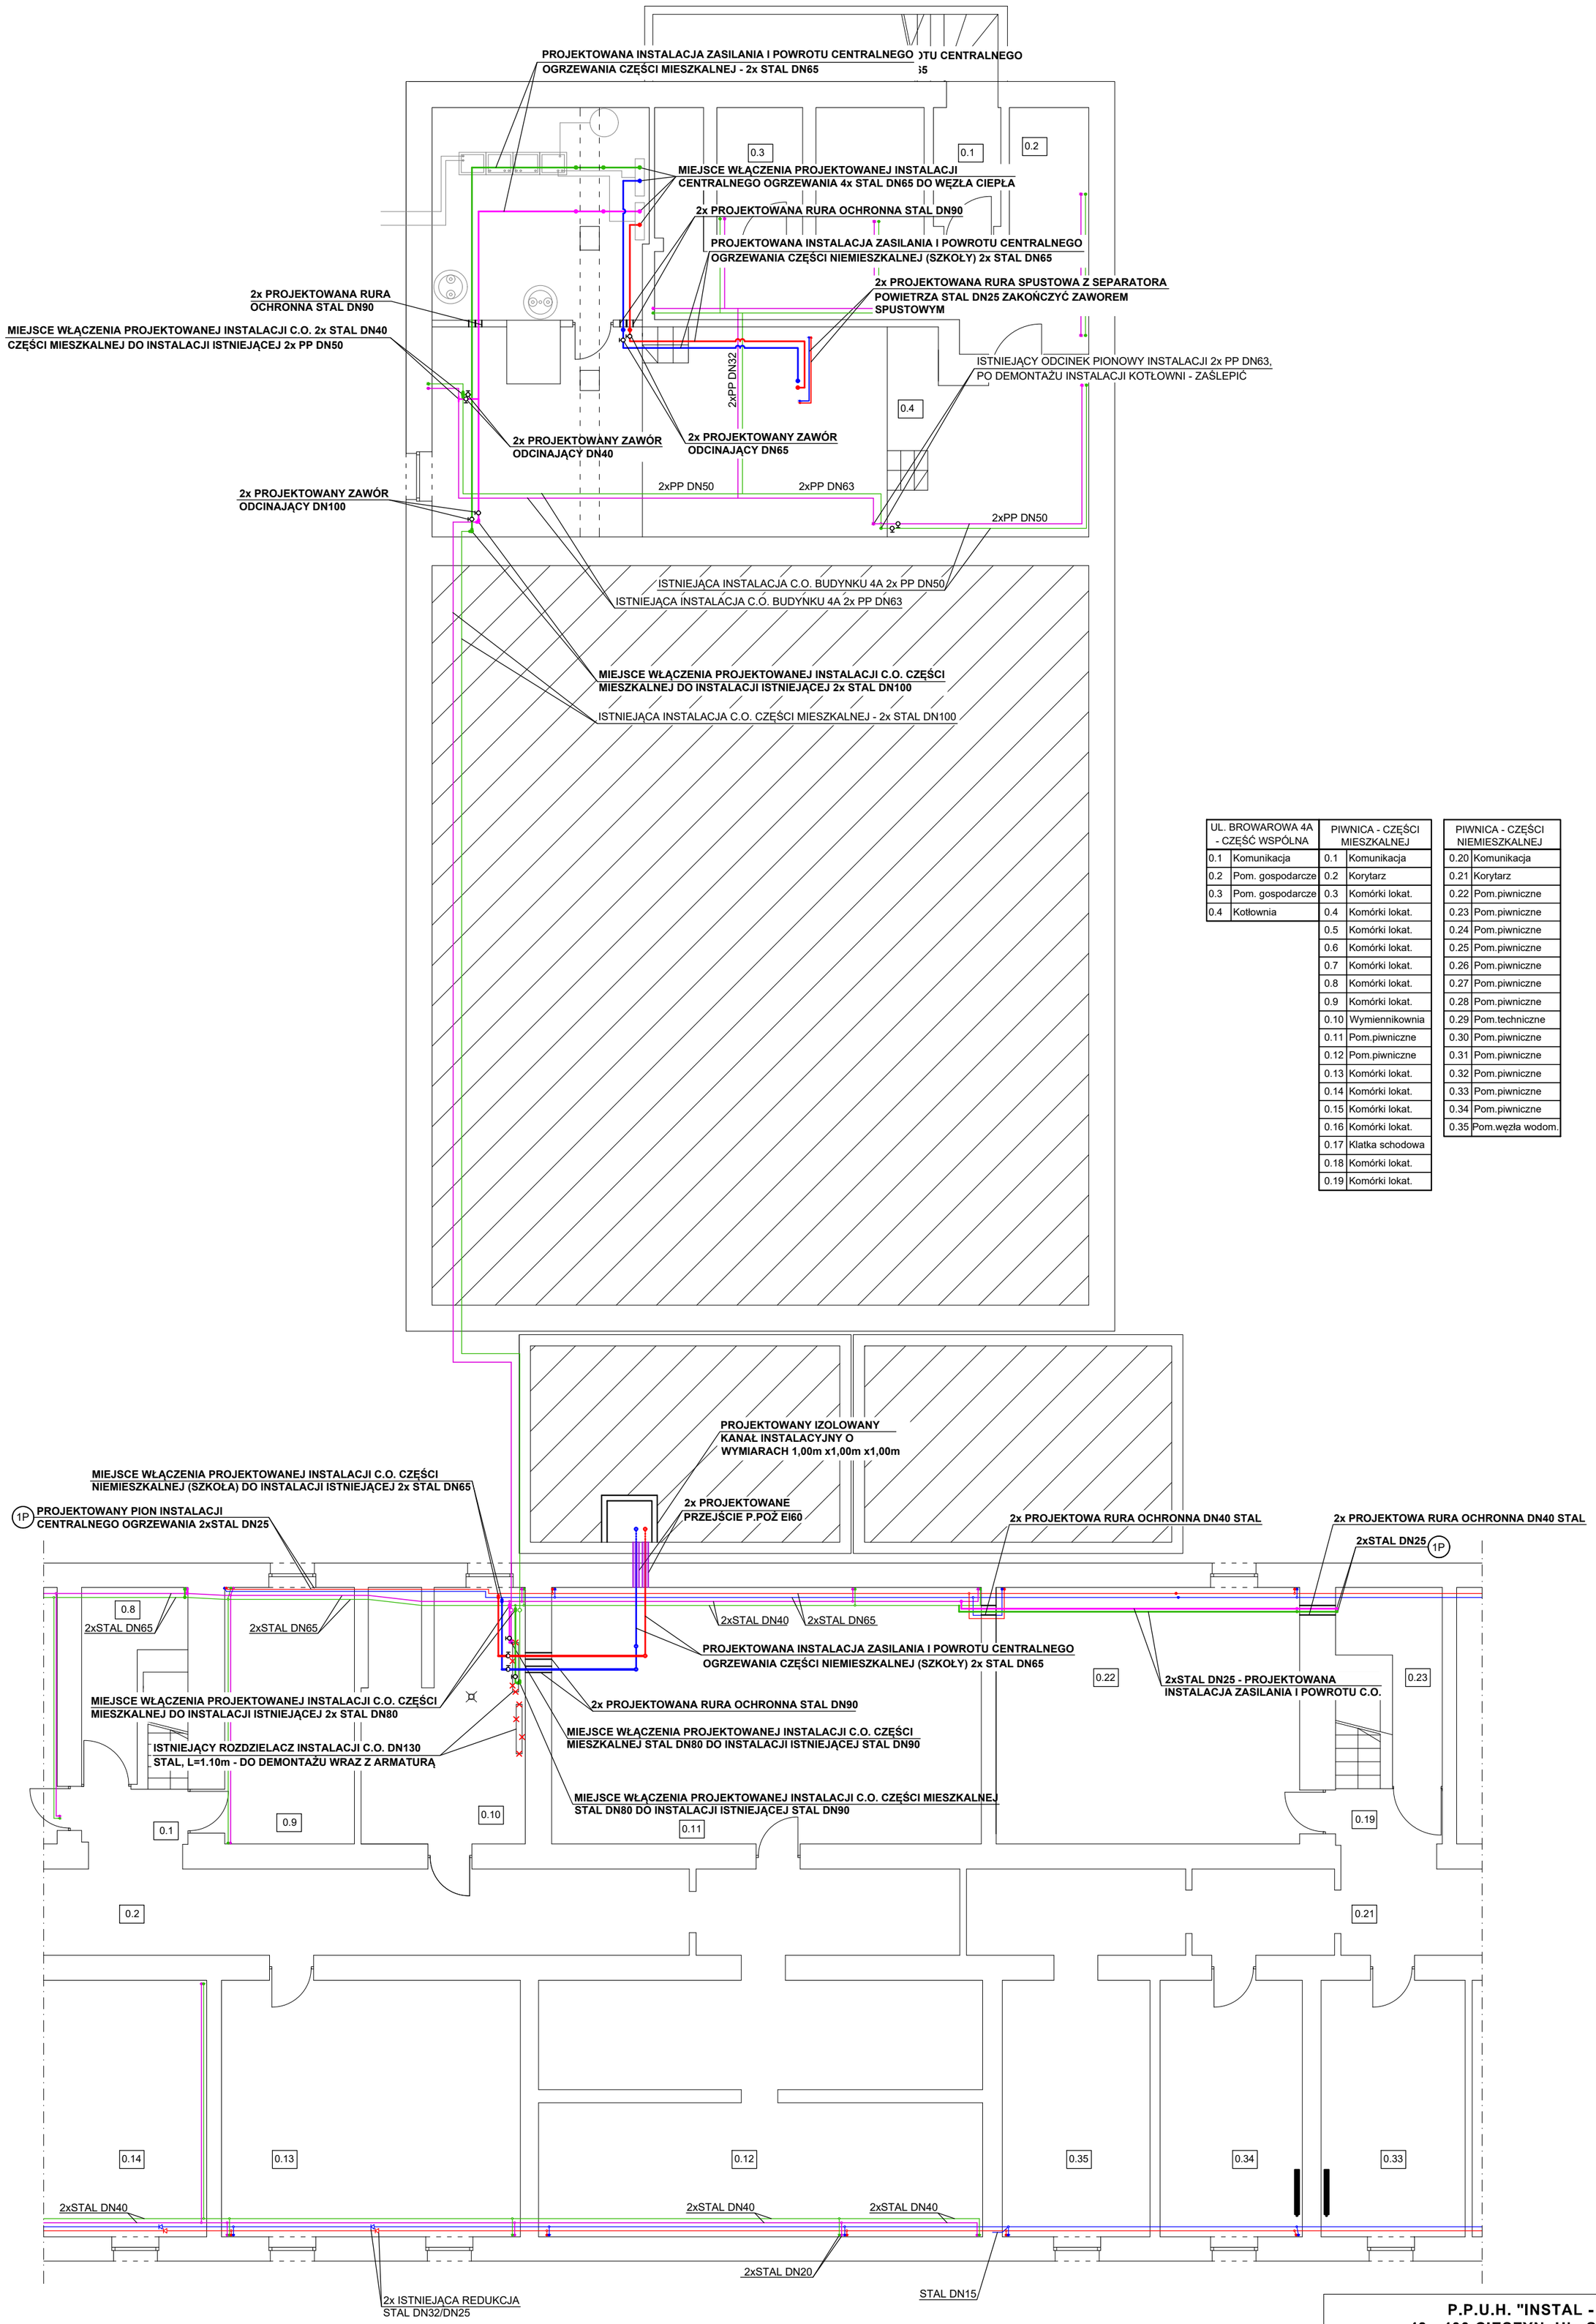

UL. BROWAROWA 4A - CZĘŚĆ WSPÓLNA	
0.1	Komunikacja
0.2	Pom. gospodarcze
0.3	Pom. gospodarcze
0.4	Kotłownia

PIWNICA - CZĘŚCI MIESZKALNEJ	
0.1	Komunikacja
0.2	Korytarz
0.3	Komórki lokat.
0.4	Komórki lokat.
0.5	Komórki lokat.
0.6	Komórki lokat.
0.7	Komórki lokat.
0.8	Komórki lokat.
0.9	Komórki lokat.
0.10	Wymiennikownia
0.11	Pom.piwniczne
0.12	Pom.piwniczne
0.13	Komórki lokat.
0.14	Komórki lokat.
0.15	Komórki lokat.
0.16	Komórki lokat.
0.17	Klatka schodowa
0.18	Komórki lokat.
0.19	Komórki lokat.

PIWNICA - CZĘŚCI NIEMIESZKALNEJ	
0.20	Komunikacja
0.21	Korytarz
0.22	Pom.piwniczne
0.23	Pom.piwniczne
0.24	Pom.piwniczne
0.25	Pom.piwniczne
0.26	Pom.piwniczne
0.27	Pom.piwniczne
0.28	Pom.piwniczne
0.29	Pom.techniczne
0.30	Pom.piwniczne
0.31	Pom.piwniczne
0.32	Pom.piwniczne
0.33	Pom.piwniczne
0.34	Pom.piwniczne
0.35	Pom.węzła wodom.

OZNACZENIA:

- PROJEKTOWANA INSTALACJA ZASILANIA I POWROTU CENTRALNEGO OGRZEWANIA CZĘŚCI MIESZKALNEJ
- ISTNIEJĄCA INSTALACJA ZASILANIA I POWROTU CENTRALNEGO OGRZEWANIA CZĘŚCI MIESZKALNEJ
- PROJEKTOWANA INSTALACJA ZASILANIA I POWROTU CENTRALNEGO OGRZEWANIA CZĘŚCI NIEMIESZKALNEJ
- ISTNIEJĄCA INSTALACJA ZASILANIA I POWROTU CENTRALNEGO OGRZEWANIA CZĘŚCI NIEMIESZKALNEJ

P.P.U.H. "INSTAL - ROGRA"
43 - 400 CIESZYN, UL. STARY TARG 3

Inwestor:
GMINA MIASTA TYCHY
AL. NIEPODLEGŁOŚCI 49
43 - 100 TYCHY

Opracowanie:
PROJEKT TECHNICZNY ZMIANY SPOSOBU OGRZEWANIA WRAZ Z WYKONANIEM INSTALACJI WEWNĘTRZNYCH BUDYNKU PRZY UL. BROWAROWEJ 4-4A W TYCHACH

Obiekt:
BUDYNEK CZĘŚCIOWO MIESZKALNY I NIEMIESZKALNY (SZKOŁA)
UL. BROWAROWA 4-4A, DZ. NR 1674/91, 1820/91
43 - 100 TYCHY

Temat:
RZUT PIWNICY - INSTALACJA CENTRALNEGO OGRZEWANIA

Data:	Podpis:	Nr rys:
PAŹDZIERNIK 2023 r.		11
Projektant - mgr inż. Roman Szafarczyk uprawnienia nr SLK/2235/PWOS/08 w specjalności instalacyjnej		Skala: 1 : 100
Sprawdzający - mgr inż. Grażyna Szafarczyk uprawnienia nr 108/91/B-B w specjalności instalacyjno - inżynieryjnej		