ARKUSZ NR 2 (2)

MAPA DO CELÓW PROJEKTOWYCH

Jednostka ewidencyjna
identyfikator: 200402_2
nazwa: Raszków

Obręb ewidencyjny
identyfikator: 0015
nazwa: wieś Mikuty dz. nr 45,51

Skala mapy 1:500 z przetworzenia skali 1:1000

Nazwa układu współrzędnych
prostokątnych płaskich: 1965ZO
układ wysokości: Kronsztadt 60

Informacja o właścicielach gruntowych
mających wpływ na zagospodarowanie gruntów
działalnościowych w granicach projektowanej
inwestycji-drogowa budowa

Oznaczenie i symbol konturu użytku
gruntowego, który nie jest ujawniony
w bazie danych ewidencji gruntów
i budynków

Data aktualności mapy: 20.06.2019r.
Sekcja mapy zasadniczej: układ 1965 235.423.221.223
Oznaczenia kartograficzne opracowanej pracy
W.G.6642.482.2019
Nr roboty: 155/2019
Sporządził:

mgr inż. Grzegorz Wiszowaty
UPRAWNIENIA GEODEZYJNE
KOMIAR Paweł Józef Andrała
63-501 Ostrów, ul. Kolejowa 21
tel. 65 776 10 10
tel. kom. 606 106090
NIP: 6411370188

Akceptuję / nie akceptuję wykonany
zakres prac / przy braku akceptacji
wskazać zakres prac

nie posiadam, nie sprawdzał
zrys dla / przy pracy geodezyjnej,
który sprawdził mapę

INFORMACJA O PUNKTACH OSNOWY PODSTAWOWEJ
I SZCZEGÓŁOWEJ W GRANICACH OPRACOWANIA

Nr punktu	Stan znaku / rodzaj stabilizacji
018	NIE BADANO

SZKIC ORIENTACYJNY
SKALA 1:10000

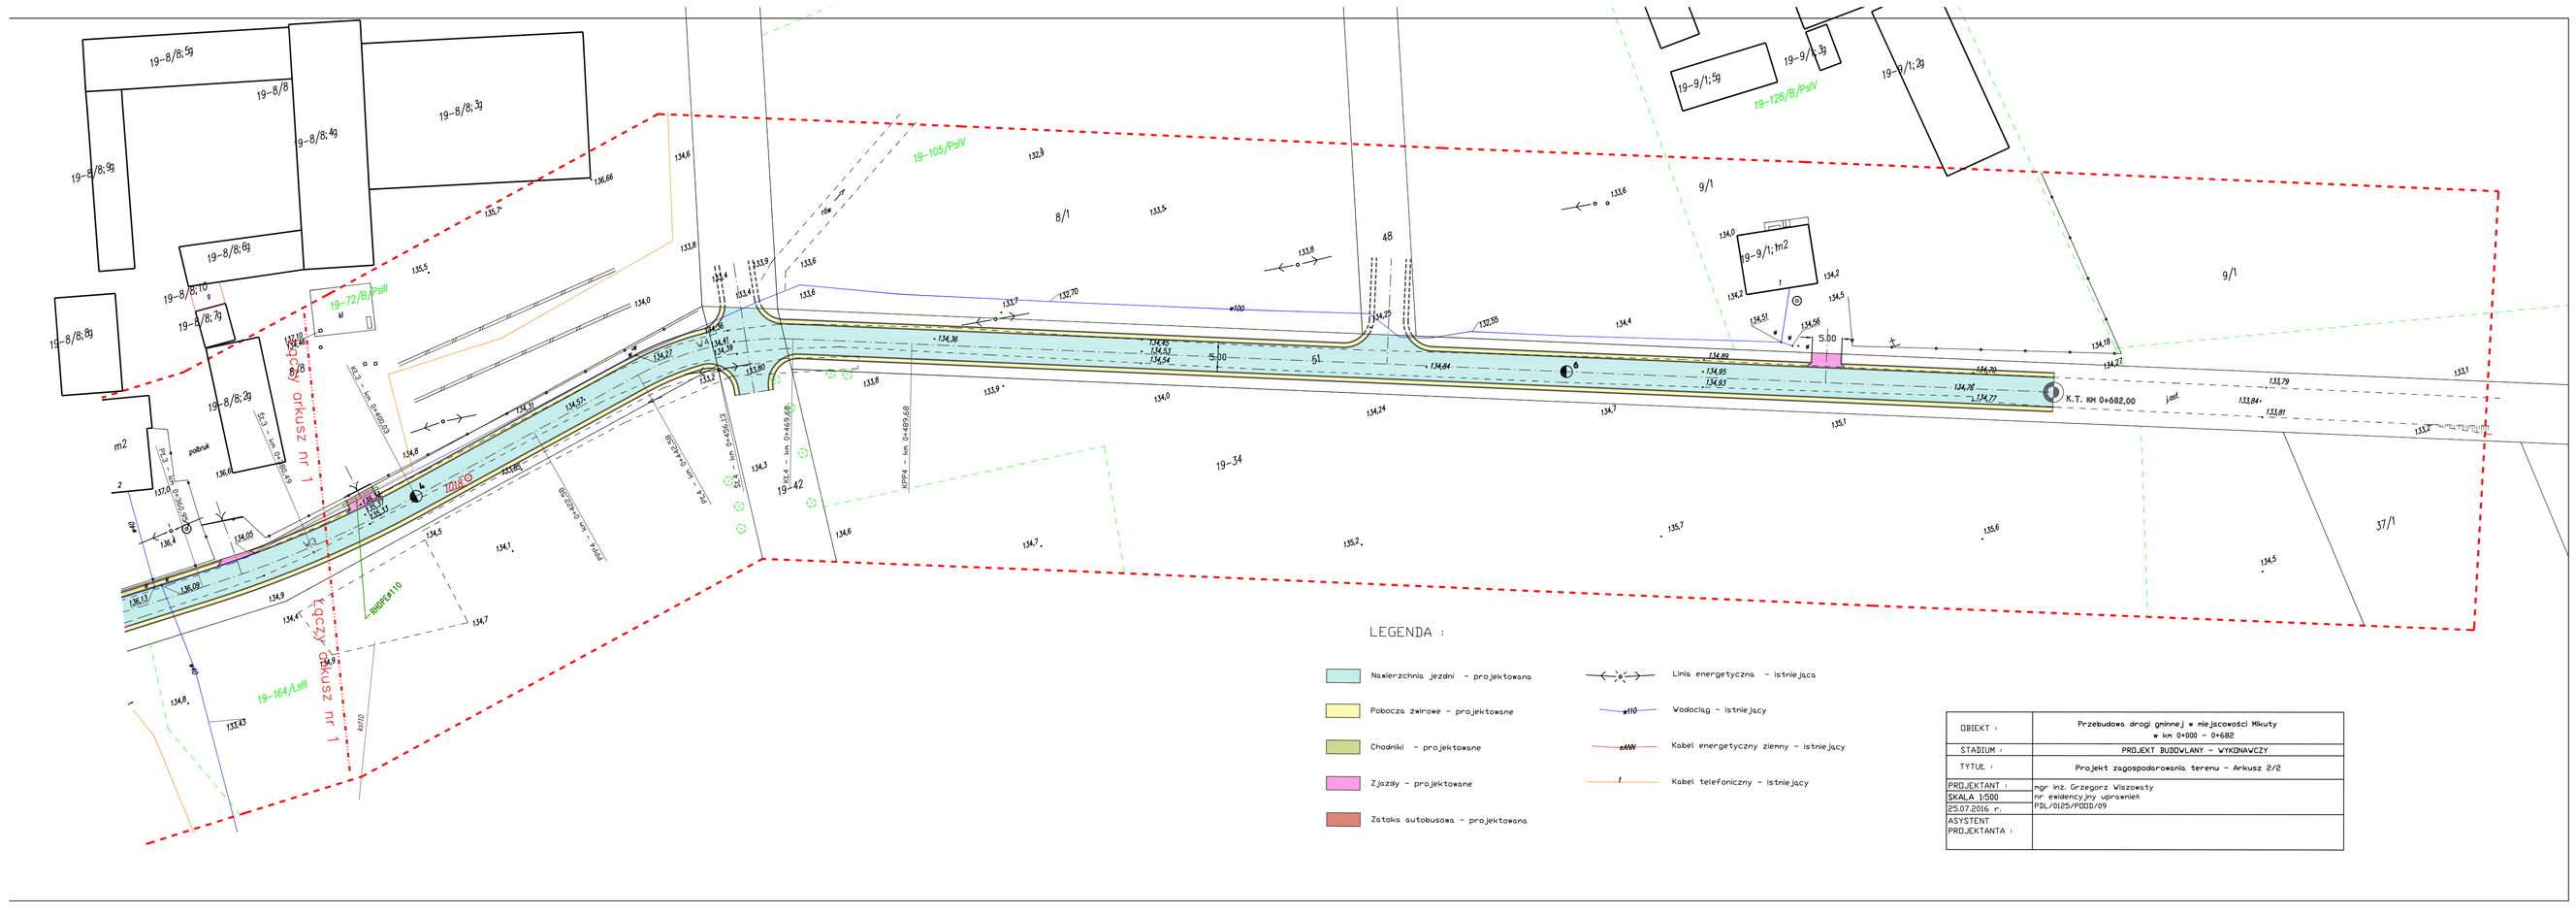

LEGENDA :

- Nawierzchnia jezdni – projektowana
- Pobocza żwirowe – projektowane
- Chodniki – projektowane
- Zjazdy – projektowane
- Zatoka autobusowa – projektowana
- Linia energetyczna – istniejąca
- Wodociąg – istniejący
- Kabel energetyczny ziemny – istniejący
- Kabel telefoniczny – istniejący

OBIEKT :	Przebudowa drogi gminnej w miejscowości Mikuty w km 0+000 – 0+682
STADIUM :	PROJEKT BUDOWLANY – WYKONAWCZY
TYTUŁ :	Projekt zagospodarowania terenu – Arkusz 2/2
PROJEKTANT :	mgr inż. Grzegorz Wiszowaty nr ewidencyjny uprawnień POL/0325/POZD/09
SKALA 1:500	
25.07.2019r.	
ASYSTENT PROJEKTANTA :	