PROJEKT ZAGOSPODAROWANIA TERENU
skala 1:500

SZCZEGÓŁ ZAGOSPODAROWANIA TERENU
skala 1:200

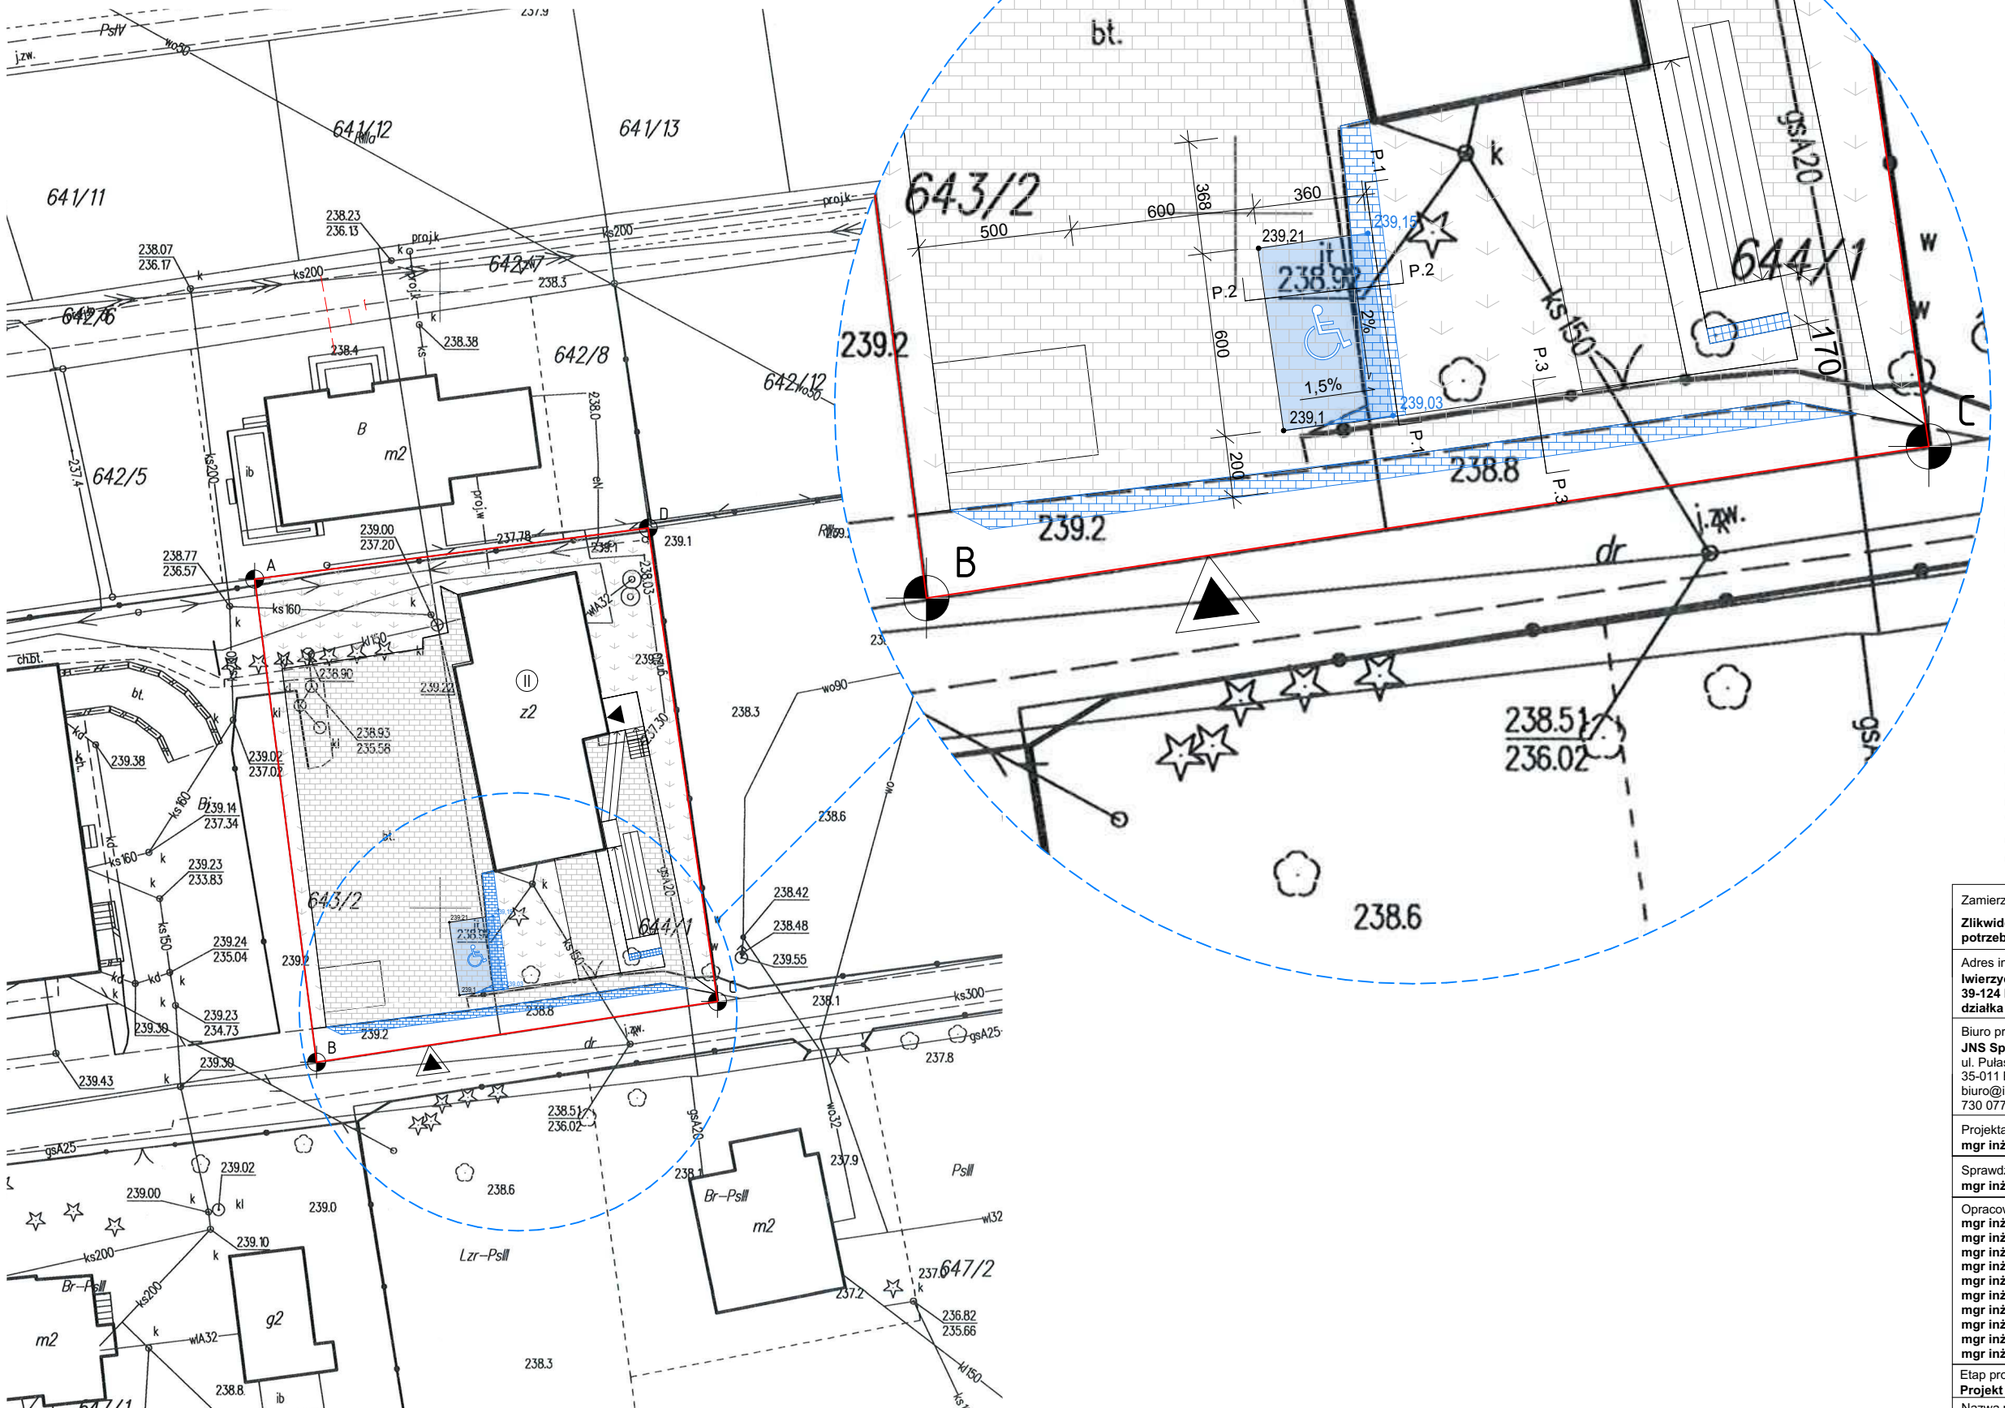

LEGENDA

- granica obszaru opracowania
- ELEMENTY ISTNIEJĄCE:
- budynek objęty opracowaniem
- powierzchnia biologicznie czynna
- powierzchnia utwardzona
- liczba kondygnacji naziemnych
- wejście do budynku
- wjazd na działkę
- pochylnia
- schody
- drzewo iglaste
- drzewo liściaste
- poziom powierzchni terenu
- ELEMENTY PROJEKTOWANE:
- poziom powierzchni terenu
- powierzchnia utwardzona
- miejsce parkingowe dla osób z niepełnosprawnością
- poszerzenie spocznika pochylni z kraty stalowej Wema

UWAGI:
1. Całość prac należy wykonać zgodnie z zasadami sztuki budowlanej, obowiązującymi przepisami sanitarnymi, bhp i p.poż., obowiązującymi polskimi normami, normami branżowymi, instrukcjami producentów oraz obiązującymi warunkami wykonania i odbioru robót.
2. W trakcie realizacji inwestycji należy zachować szczególną ostrożność w rejonie istniejącego uzbrojenia terenu (sieci gazowe, wodociągowe, kanalizacyjne, energetyczne, telekomunikacyjne).
3. W przypadku stwierdzenia kolizji z istniejącą infrastrukturą - należy skonsultować się z gestorem sieci i projektantem celem wprowadzenia niezbędnych zmian.
4. Teren budowy należy odpowiednio zabezpieczyć i oznakować na czas prowadzenia robót.
5. Wszystkie wymiary należy zweryfikować na placu budowy przed rozpoczęciem prac. Ewentualne różnice w wymiarach należy zgłosić do projektanta.
6. Projekt rozpatrywać całościowo z opisem technicznym. Wszystkie elementy ujęte w opisie, a nie ujęte na rysunkach i odwrotnie, należy traktować jak ujęte w obydwu częściach dokumentacji.

Zamierzenie budowlane:
Zlikwidowanie barier dostępności dla osób ze szczególnymi potrzebami w placówkach ZOZ Ropczyce - przychodnia Iwierzyce

Adres inwestycji:
Iwierzyce 81
39-124 Iwierzyce
działka nr ewid. 643/2, 644/1

Biuro projektowe:
JNS Sp. z o.o.
ul. Pułaskiego 3
35-011 Rzeszów
biuro@ipoi.pl
730 077 944

Inwestor:
Zespół Opieki Zdrowotnej w Ropczycach
ul. Ks. Kard. S. Wyszyńskiego 54
39-100 Ropczyce

Projektant - branża architektoniczna: **mgr inż. arch. Sławomir Koń** | Nr uprawnień: **A-131/90** | Podpis:

Sprawdzający - branża architektoniczna **mgr inż. arch. Barbara Koń** | Nr uprawnień: **A-140/01** | Podpis:

Opracowanie:
mgr inż. Piotr Indyk
mgr inż. arch. Katarzyna Kulpa
mgr inż. arch. Jakub Gontarz
mgr inż. arch. Patrycja Możdzierz
mgr inż. arch. Małgorzata Musiał
mgr inż. arch. Aleksandra Kras
mgr inż. arch. Karolina Broda
mgr inż. arch. Katarzyna Skoczylas
mgr inż. arch. Monika Kołodziejczyk
mgr inż. arch. Diana Ziobro
mgr inż. arch. Krystian Kalita
mgr inż. arch. Barbara Skwara
mgr inż. arch. Paweł Klaja
mgr inż. arch. Natalia Pierożak
mgr inż. arch. Monika Postrożna
inż. arch. Dominika Chudy
mgr inż. Kacper Wawro
mgr inż. arch. Karolina Zabiega
mgr inż. arch. Agata Tur
inż. arch. Jarosław Ryczko

Etap projektu:
Projekt wykonawczy

Nazwa rysunku:
PROJEKT ZAGOSPODAROWANIA TERENU

Data:	Skala:	Nr arkusza:
10.02.2026	**1:200, 1:500**	**A.01**