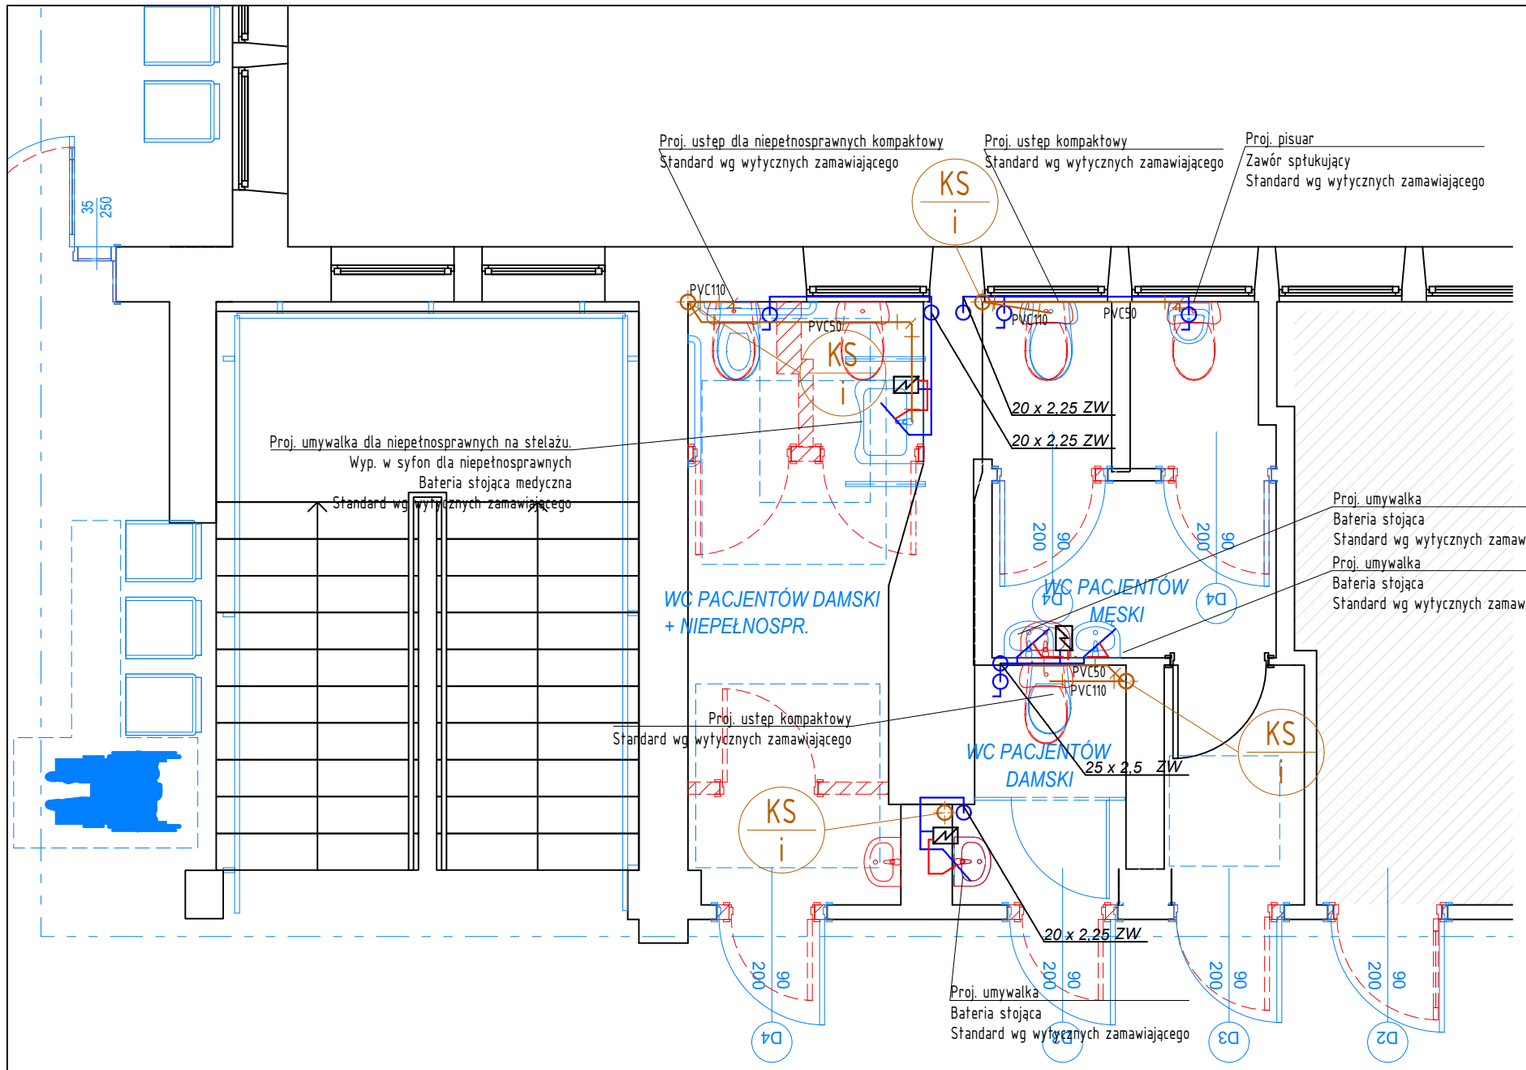

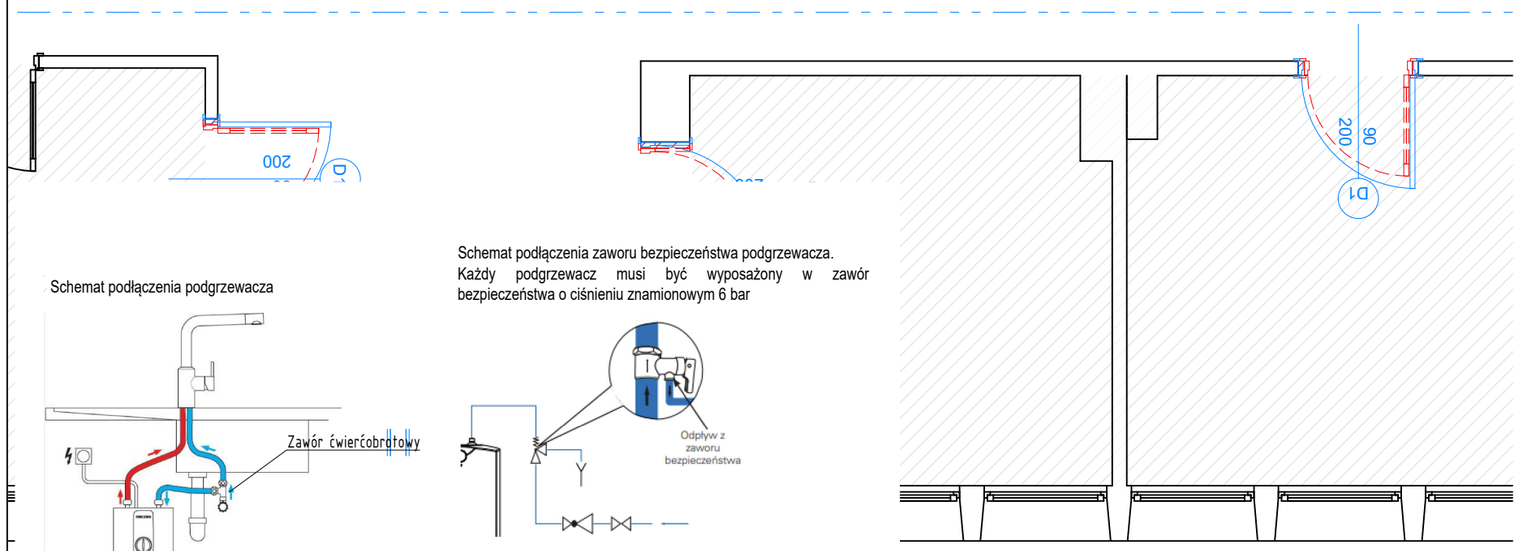

Schemat podłączenia podgrzewacza

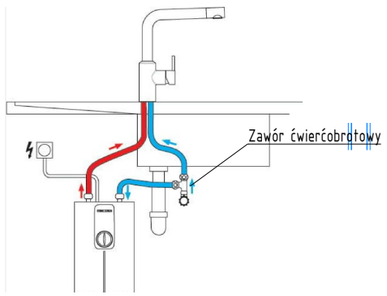

Schemat podłączenia zaworu bezpieczeństwa podgrzewacza.
Każdy podgrzewacz musi być wyposażony w zawór bezpieczeństwa o ciśnieniu znamionowym 6 bar

UWAGI:

1. Przejścia przewodów przez przegrody oddzielenia pożarowego należy zabezpieczyć w conajmniej tej samej klasie odporności co przegroda

2. Przejścia przewodów instalacyjnych przez przegrody budowlane prowadzić w tulejach ochronnych
3. Przewody instalacji wodociągowej prowadzone w warstwie wylewki oraz bruzdach ściennych układać w izolacji zabezpieczającej
4. Część rysunkową projektu rozpatrywać łącznie z opisem technicznym i innymi branżami
5. Wszystkie wymiary zweryfikować na budowie przed przystąpieniem do prac
6. W najniższych punktach instalacji przed zaworami odcinającymi zastosować spusty

7. Ze względu na braki w archiwalnej dokumentacji wskazano przybliżoną lokalizację wpięć do istniejących instalacji. Należy dokonać odkrywek i zweryfikować miejsce wpięć. W przypadku rozbieżności należy skontaktować się z Projektantem i Inspektorem Nadzoru celem ustalenia dalszego toku postępowania.

LEGENDA:

- Instalacja wody zimnej/ciepłej z rur wielowarstwowych w izolacji NRO
- PVC110 i=1.5% — Instalacja kanalizacji sanitarnej nadposadzkowej z rur PP/HT
- Podgrzewacz podumywalkowy "5", poj. magazynowa 6,6dm3, 6bar 230V; Pel=2,0kW; m=6,8kg(netto). Instalacja ciepłej od podgrzewacza do punktu poboru wykonać z rur wielowarstwowych 16x2,0mm w izolacji NRO. Montaż podgrzewacza w miejscu nieprzeszkadzającym w komunikacji wózkiem inwalidzkim
- KS / i — Istniejący pion kanalizacji sanitarnej. Lokalizacja podana w przybliżeniu. Wpięcie z zastosowaniem trójników z odejściem 45°
- Istniejący pion wodociągowy. Lokalizacja podana w przybliżeniu. Wpięcie z zastosowaniem zaworu odcinającego. Przewidzieć montaż drzwiczek rewizyjnych
- Projektowane demontaże przyborów. Istniejące i niewykorzystane odejścia zakorkować

Zamierzenie budowlane

Zlikwidowanie barier dostępności dla osób ze szczególnymi potrzebami w placówkach ZOZ Ropczyce

Adres inwestycji

Iwierzyce 81, 39-124 Iwierzyce, działka nr ewid. 643/2, 644/1 obręb 0003 Iwierzyce, Identyfikator działki: 181501_2.0003.644/1, 181501_2.0003.643/2
Niedźwiada 10, 39-107 Niedźwiada, działka nr ewid. 6377, obr. 0006 Niedźwiada,
Identyfikator działki: 181503_5.0006.6377
ul. Ks. Kard. St. Wyszyńskiego 54, 39-100 Ropczyce, działka nr ewid. 888/1, obręb 0001 Ropczyce,
Identyfikator działki: 181503_4.0001.888/1

Zespół projektowy	Nr uprawnień	Podpis
mgr inż. Kinga Joniec		
mgr inż. Łukasz Bartocha	*DOŚ/0147/PWBS/23*	
mgr inż. Leszek Konopka	*PDK/0058/POOS/22*	
Projektant wiodący	**Nr uprawnień**	**Podpis**
mgr inż. Wojciech Franczyk	PDK/0068/PWOS/21	
Sprawdzający	**Nr uprawnień**	**Podpis**
mgr inż. Janusz Mokrzycki	PDK/0032/POOS/04	

Tytuł rysunku:

Instalacja wod-kan. - rzut 2. piętra - ul. Wyszyńskiego 54, Ropczyce

Skala: *1:50*
Data: **02.2025**
Aktualizacja:
Rys. nr: *IS03*