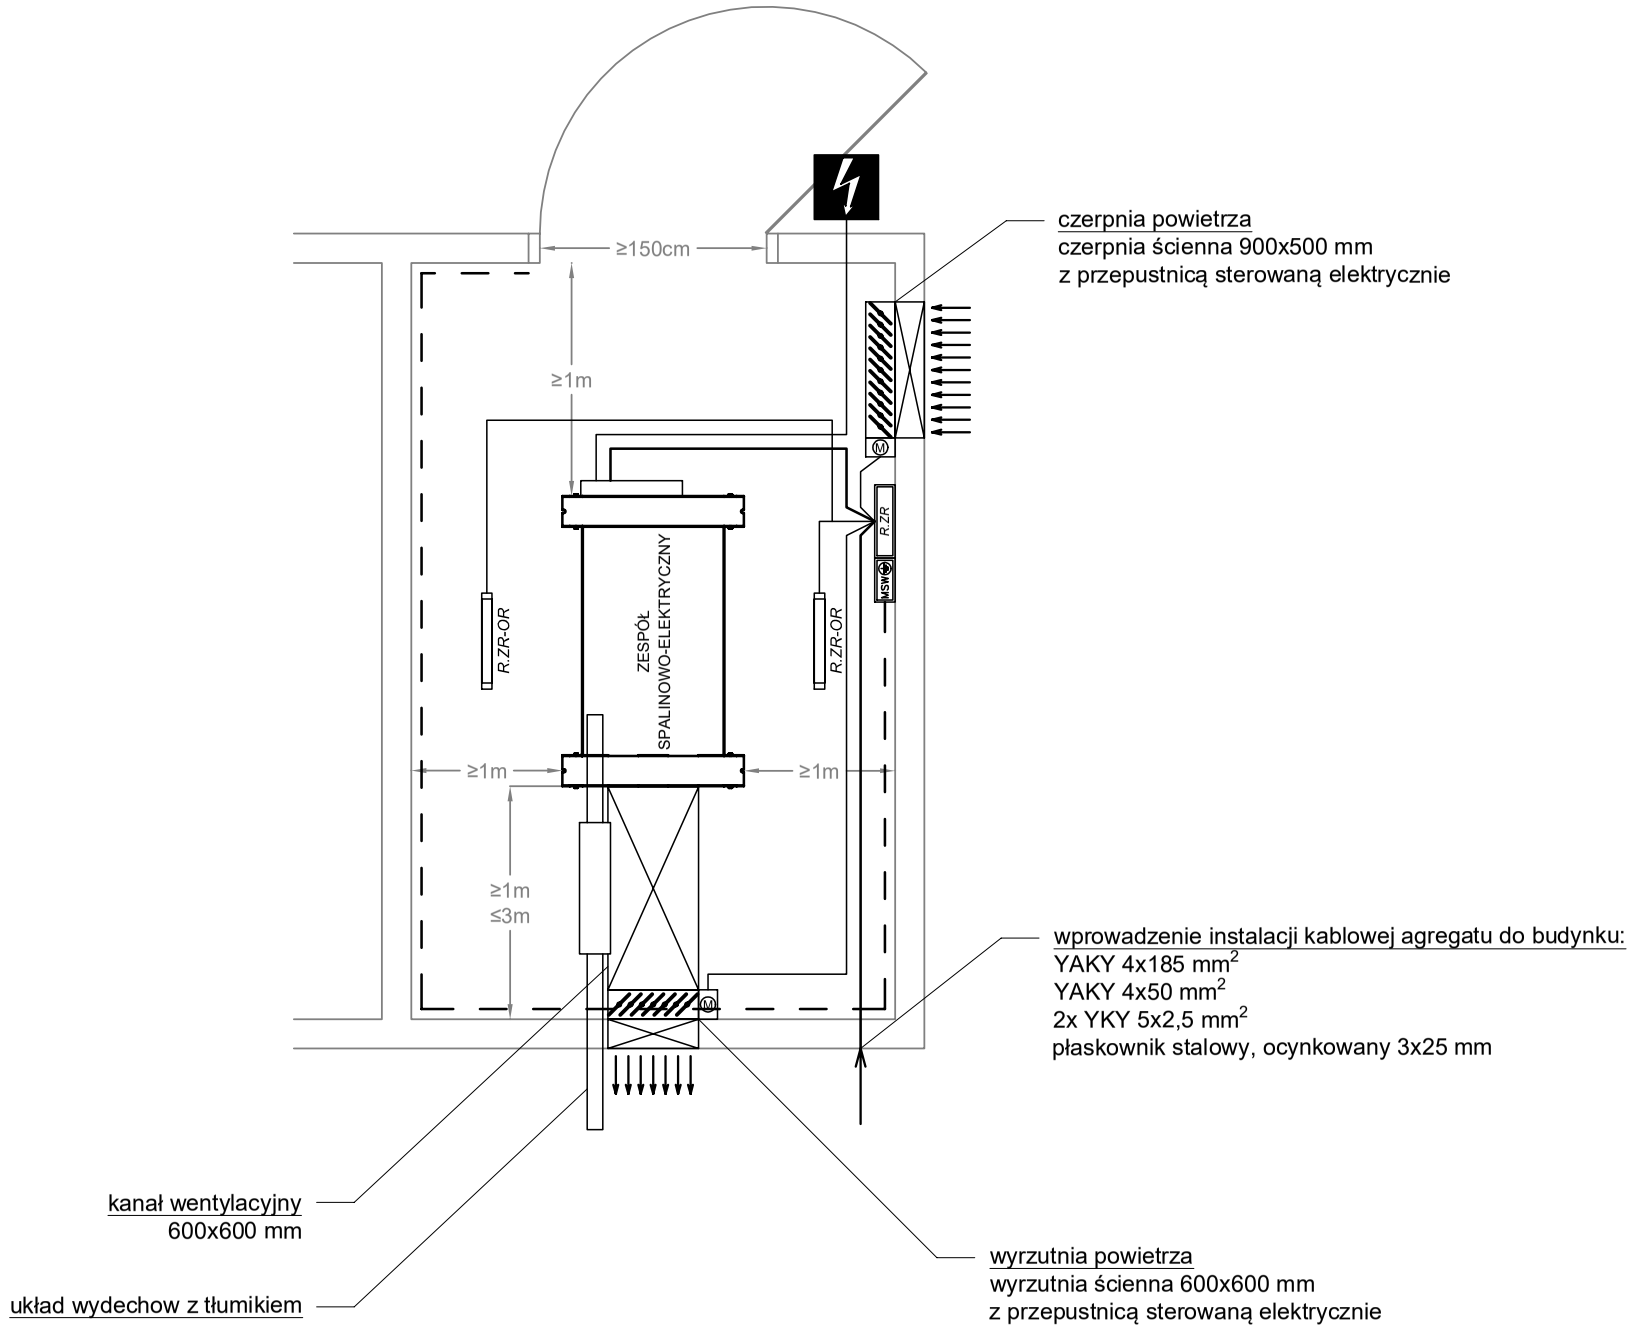

LEGENDA:

- – oprawa oświetleniowa LED, 40 W, 5200 lm, 4000 K, IP65, montaż nastropowy, CRI80, wbudowane źródło światła
- R.ZR – rozdzielnica elektryczna
- MSW – miejscowa szyna wyrównania potencjałów
- – napęd elektryczny przepustnicy
- – przycisk awaryjnego zatrzymania agregatu
- – okablowanie instalacji agregatu
- – taśma stalowa instalacji wyrównania potencjałów

UWAGI:

1. Część rysunkową rozpatrywać łącznie z częścią opisową projektu technicznego.
2. Wszelkie zmiany wprowadzone do niniejszej dokumentacji uzgodnić z autorem projektu przed ich zastosowaniem.
3. Z miejscowej szyny wyrównawczej MSW wyprowadzić przewody instalacji wyrównania potencjałów. Instalacją objąć wszystkie elementy obce przewodzące, w tym w szczególności: kanały wentylacyjne, przepustnice, drzwi wejściowe, rurociąg układu wydechowego, konstrukcje wsporcze, i inne.
4. Do szyny wyrównania potencjałów przyłączyć punkt uziemienia konstrukcji agregatu – zgodnie z wytycznymi producenta przyłączanego urządzenia.
5. Do szyny wyrównania potencjałów przyłączyć przewód uziomowy w postaci taśmy stalowej ocynkowanej (bednarka) o minimalnej wartości przekroju poprzecznego wynoszącej 75 mm² oraz minimalnej grubości 3 mm.
6. Do szyny wyrównania potencjałów przyłączyć taśmę stalową ocynkowaną (bednarkę), którą należy ułożyć na ścianie, wokół pomieszczenia. Wysokość montażu: h=1 m.
7. Rurociąg układu wydechowego agregatu oznakować tablicą ostrzegającą zawierającą napis: "UWAGA! Gorące, nie dotykać".
8. Rozdzielnicę oraz agregat oznakować tablicą ostrzegawczą zawierającą napis" "Urządzenie elektryczne. Nie dotykać!".
9. Drzwi do pomieszczenia agregatorni oznakować tablicą informacyjną zawierającą nazwę pomieszczenia.

PROVISION
KOMPLEKSOWA OCHRONA PRZECIWPOŻAROWA

PROVISION Sp. z o.o.
ul. Henryka Dąbrowskiego 32/6
84-230 Rumia

NIP: 5842711715
email: info@provision.com.pl
tel: +48 58 736 16 68

Nazwa:

PROJEKT INSTALACJI ZASILANIA REZERWOWEGO ORAZ PRZECIWPOŻAROWEGO WYŁĄCZNIKA PRĄDU DWÓCH BUDYNKÓW URZĘDU MIEJSKIEGO W BYTOWIE
Urząd Miejski w Bytowie
ul. 1-go Maja 15 i 17a, 77-100 Bytów
dz. nr 337/1, 337/4, obręb 0005 sto dwa

Inwestor:	*Gmina Bytów* *ul. 1-go Maja 15, 77-100 Bytów*	
Zakres:	*Instalacje elektryczne w zakresie zasilania rezerwowego z zespołu spalinowo-elektrycznego*	
Rysunek:	*Agregatornia - Rozmieszczenie Urządzeń*	*Nr rysunku:* E-2
Faza:	projekt techniczny	*Data:* 25.07.2025
Branża:	elektryczna	*Skala:* 1:50
Projektant:	inż. Zygmunt Drywa upr. bud. 88/Gd/72 uprawnienia do sporządzania projektów wszelkiego rodzaju instalacji i urządzeń elektrycznych wchodzących do zakresu budownictwa pow.	*Podpis:*
Opracowanie:	mgr inż. Artur Ciuchta	*Podpis:*