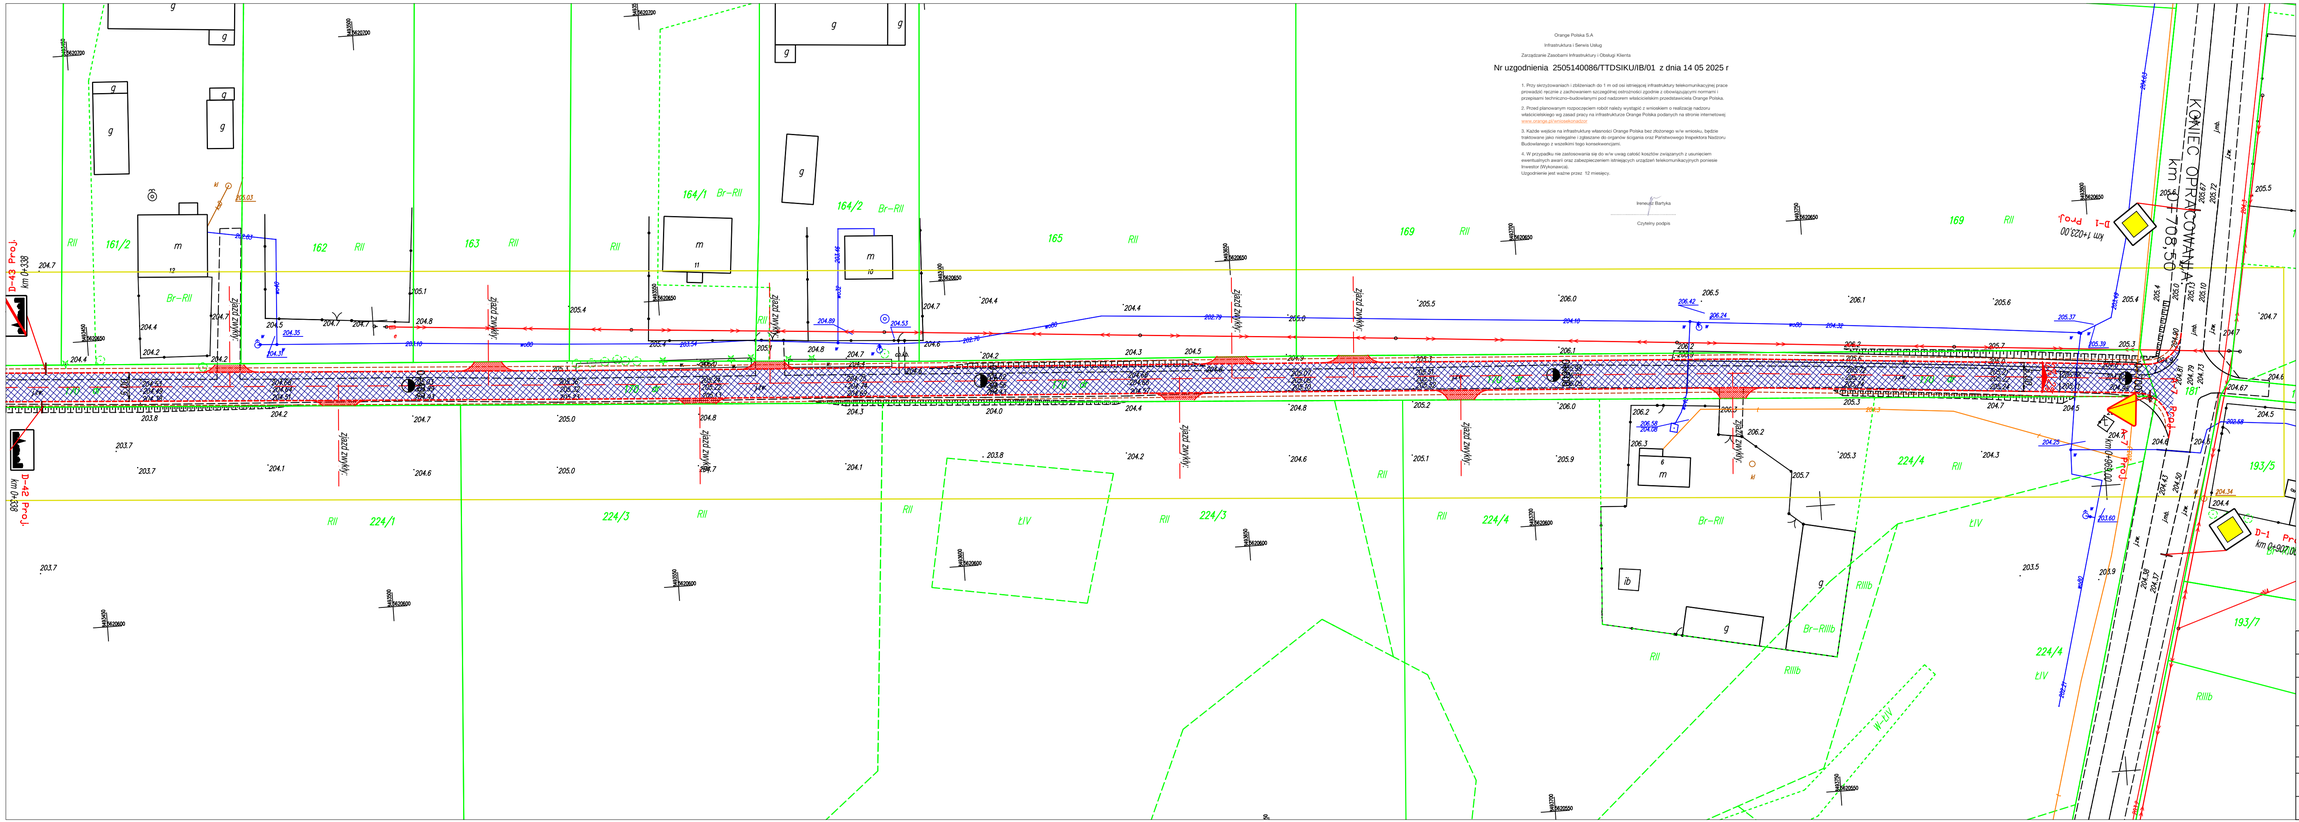

Tomasz Szokało, Staw Noakowski 84B, 22-413 Nielisz

INWESTOR: Gmina Hrubieszów, ul.Bolesława Prusa 8, 22-500 Hrubieszów,

TEMAT:

„ Budowa drogi gminnej nr 111111L w miejscowości Masłomęcz, Gmina Hrubieszów.”

Plan zagospodarowania terenu

Funkcja	Imię i Nazwisko	Podpis	Numer uprawnień	SKALA 1:500
Projektant:	Tomasz Szokało		LUB/0132/PWOD/18	DATA V 2025
Sprawdzający:	Robert Gleń		LUB/0267/PWBD/20	RYS. 1.2