


UWAGI:

- nie wykazano się istnienia w terenie innych niewykazanych na niniejszej mapie urządzeń podziemnych, które nie były zgłoszone do inwentaryzacji, lub o których brak jest informacji w instytucjach branzowych
- elementy konstrukcyjne wg opracowania konstrukcyjnego, pozycje i przekroje elementów konstrukcyjnych podano w części konstrukcyjnej
- podane wymiary odległości budynków od innych budynków, urządzeń budowlanych lub granicy działki budowlanej są zmierzone w poziomie w miejscu ich najmniejszego oddalenia
- wszystkie części projektu należy rozpatrywać jako komplet z rysunkami, opisami, opracowaniami branzowymi itp.
- wszelkie zauważone błędy należy zgłosić projektantowi
- poza rozwiązzaniami przyjętymi w niniejszym projekcie obowiązuje stosowanie wszystkich norm państwowych i branzowych, innych przepisów wykonawczych
- przyjęte w projekcie produkty mogą być zastąpione innymi o równorzędnych parametrach technicznych,
- wszystkie stosowane materiały i technologie muszą posiadać stosowne atesty i dopuszczenia do stosowania Polsce

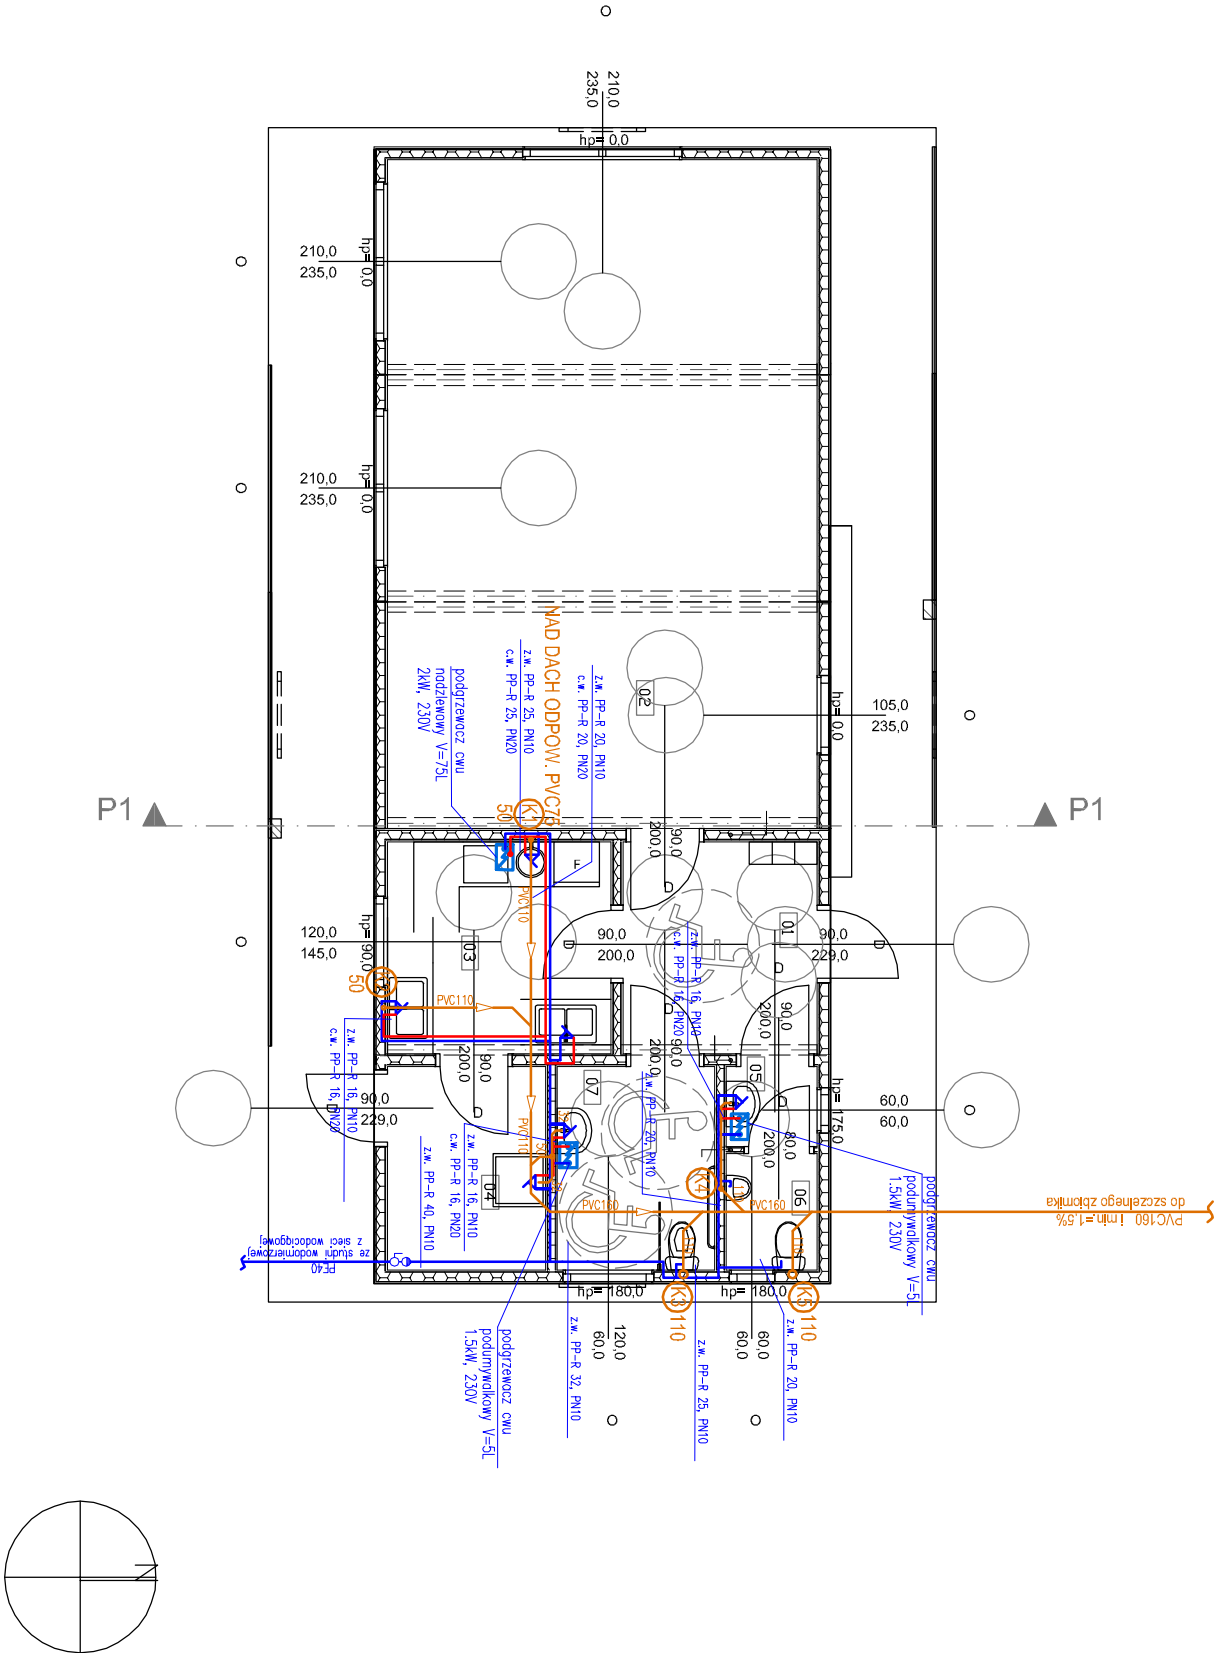

Zestawienie pomieszczeń		
Nr	Nazwa pomieszczenia	Pow. użyt. [m ²]
01	Hol	7,20 m ²
02	Sala świetlicy	50,26 m ²
03	Kuchnia	8,30 m ²
04	Pomieszczenie gospodarcze	5,64 m ²
05	Przedśionalek	1,27 m ²
06	WC męskie	1,86 m ²
07	WC –niepetnosprawni / damskie	5,59 m ²
Powierzchnia netto razem		80,12 m ²

Instalacje sanitarne: Projektant: mgr inż. Karolina Stokłosa		
upr. budowlane w specjalności: instalacyjnej do projektowania bez ograniczeń nr MAP/0582/PBS/16		
Numer rysunku: 1 IS	Skala 1:100	Rewizja 0
		marzec 2023 r.

Nazwa zamierzenia budowlanego:

Budowa budynku świetlicy wiejskiej z instalacjami wewnętrznymi: wod-kan, co, wentylacji, instalację elektryczną, fotowolticzną oraz z niezbędną infrastrukturą; zewnętrznymi instalacjami: wodocigową, kanalizacji sanitarnej, elektroenergetyczną oraz przyłączem kanalizacyjnym i szczelnym zbiornikiem na nieczystości ciekłe na działkach nr 443/4, oraz części działek 443/3 i 201/1, obr. Rzeplin 11

Adres inwestycji: działki nr 443/4, części działek nr 443/3 i 201/1 obr. Rzeplin 11, jedn .ewid. Skala 120610_5

Inwestor:

Gmina Skato
Rynek 29
32-043 Skato

Nazwa rysunku

Rzut porteru – instalacje wod-kan

Projekt techniczny