Legenda:

- wentylacja mechaniczna - nawiewna
- wentylacja mechaniczna - wywiewna
- wyciąg lokalny z toalet

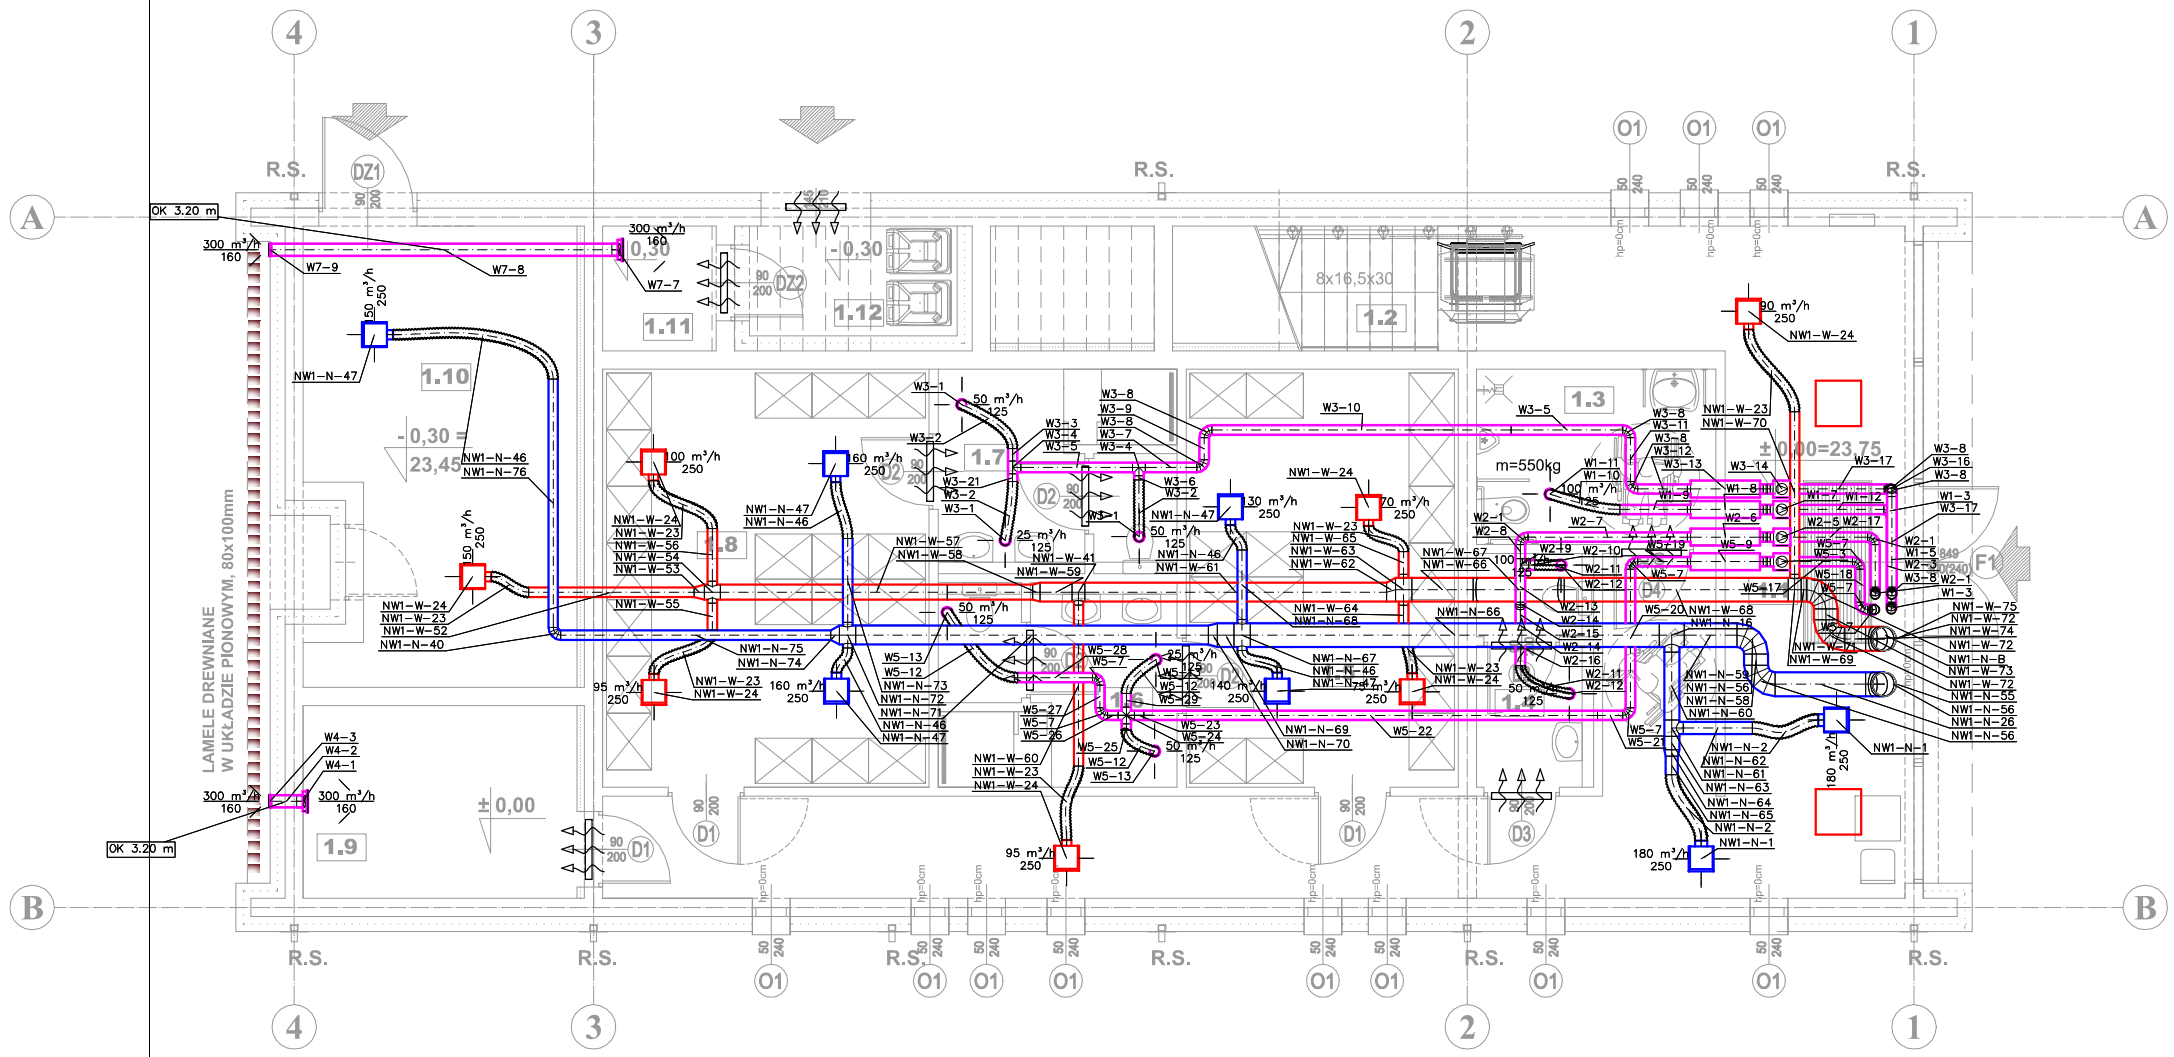

nr	pomieszczenie	powierzchnia [m²]	posadzki	sufity podwiesz.
1.1	KOMUNIKACJA	52,30	granitogres	h=3,00m
1.2	KLATKA SCHODOWA	8,75	granitogres	h=3,30m
1.3	WC NIEPEŁNOSPRAWNYCH	7,35	granitogres	h=2,70m
1.4	WC	4,70	granitogres	h=2,70m
1.5	SZATNIA DAMSKA	19,90	granitogres	h=2,70m
1.6	UMYWALNIA DAMSKA	8,30	granitogres	h=2,70m
1.7	UMYWALNIA MĘSKA	8,30	granitogres	h=2,50m
1.8	SZATNIA MĘSKA	23,88	granitogres	h=2,50m
1.9	WĘZEŁ CIEPLNY	9,23	granitogres	brak
1.10	MAGAZYN	20,40	pos. cement.	brak
1.11	POM TECHNICZNE	2,48		
1.12	MIEJSCE SKŁADOWANIA ODPADÓW STAŁYCH	3,98	pos. cement.	brak
	OGÓŁEM	170,67		

Rewizja	Data	Zmiany	Podpis

Prawa autorskie do tego rysunku przysługują ABP "M&G" s.c. Bez jego zgody rysunek nie może być wykorzystywany lub reprodukowany.

Autorskie Biuro Projektów "M&G" s.c.
Rok założenia 1992
Roman Mycka
Wiesław Gołacki
66-400 Gorzów Wlkp., ul. Kosynierów Gdyńskich 50, tel. 95 7350 306, e-mail: biuro@projektygorzow.pl

Inwestycja: **BUDOWA BUDYNKU SOCJALNO-MAGAZYNOWEGO Z CZĘŚCIĄ BIUROWĄ WRAZ Z NIEZBĘDNĄ INFRASTRUKTURĄ TECHNICZNĄ I ZAGOSPODAROWANIEM TERENU CZĘŚĆ DZ.nr 2654** (Id działki:086101_1.0005.2654),**obręb 5-Śródmieście, j.ewid m.Gorzów Wlkp ul. Teatralna 30 w Gorzowie Wlkp.**

Inwestor: Wojewódzki Inspektorat Transportu Drogowego w Gorzowie Wlkp. ul Teatralna 30 66-400 Gorzów Wlkp

Temat rysunku: **RZUT PRZYZIEMIA - INSTALACJE WENTYLACJI**

Funkcja	Tytuł, imię i nazwisko	Nr uprawnień	Podpis
Projektował	mgr inż. Krzysztof Zdrowowicz	LBS/0013/PWOS/11 (w specjalności instalacji sanitarnych w zakresie pełnym) (LBS/IS/0097/11)	
Sprawdził	mgr inż. Paweł Królikowski	LUKG/0008/PWOS/05 (w specjalności instalacji sanitarnych w zakresie pełnym) (LBS/IS/0013/06)	

Część: **PT**

Nr rysunku: **IS-09**

Data: 30.09.2025 r.

Skala: 1:100