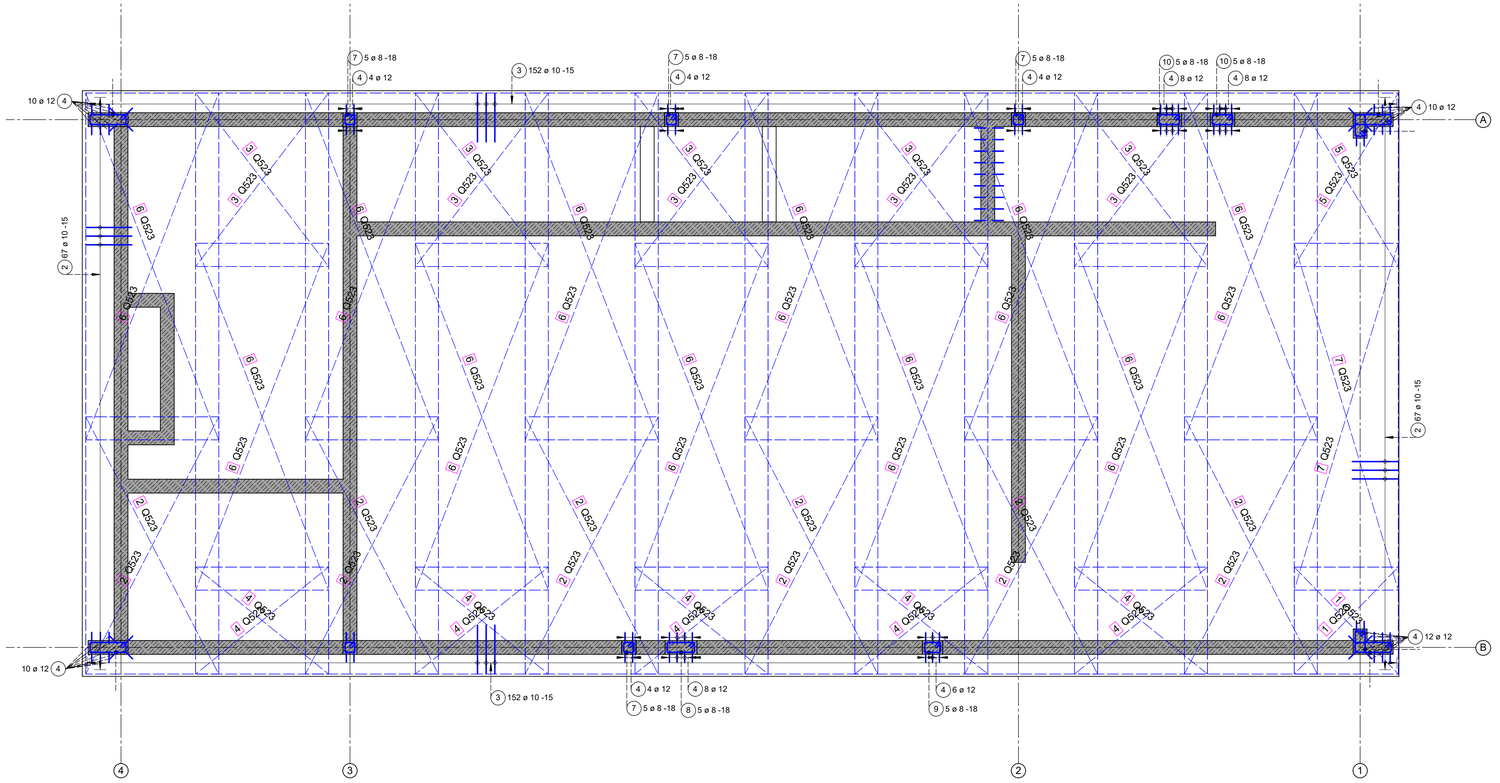

Poz.	Szt.	Oznaczenie	Dług. [m]	Szer. [m]	Masa [kg]
1	2	Q523	1.850	1.800	55.98
2	12	Q523	4.450	2.300	1032.40
3	10	Q523	3.000	2.300	580.00
4	10	Q523	1.850	2.300	357.67
5	2	Q523	3.000	1.800	90.78
6	22	Q523	6.000	2.300	2552.00
7	2	Q523	6.000	1.800	181.57

Masa całkowita [kg]: 4850.40

Poz.	Szt.	Ø [mm]	Długość poj. [m]	Kształt gięcia (nie w skali)	Długość całkowita [m]	Masa [kg]
1	920	10	1.19	25 12 22 25 22	1094.80	675.49
2	134	10	1.80	20 80	241.20	148.82
3	304	10	1.92	22 85	583.68	360.13
4	112	12	1.34	20 114	150.08	133.27
5	20	8	1.84	63 17 18	36.80	14.54
6	10	8	1.34	17 38	13.40	5.29
7	25	8	0.94	18 17 18	23.50	9.28
8	5	8	1.54	48 17 18	7.70	3.04
9	5	8	1.14	28 17 18	5.70	2.25
10	10	8	1.30	36 17 18	13.00	5.14

Masa całkowita [kg] : 1357.25

Kobyłki dystansowe 4 szt. / 1 m2

Klasa odporności ogniowej: R0
Klasa ekspozycji: XC2

Otulina: 40mm
Klasa betonu: C20/25, W8
Klasa stali: 500B

Rewizja	Data	Zmiany	Podpis

Autorskie Biuro Projektów "M&G" s.c. Roman Mycka Wiesław Gołacki
Rok założenia 1992
66-400 Gorzów Wlkp., ul. Kosynierów Gdyńskich 50, tel. 95 7350 306, e-mail: biuro@projektygorzow.pl

Inwestycja: BUDOWA BUDYNKU SOCJALNO-MAGAZYNOWEGO Z CZĘŚCIĄ BIUROWĄ WRAZ Z NIEZBĘDNĄ INFRASTRUKTURĄ TECHNICZNĄ I ZAGOSPODAROWANIEM TERENU CZĘŚĆ 02 nr **2654** (id działki:086101_1.0005.2654),obręb 5-Śródmieście, j.ewid m Gorzów Wlkp ul. Teatralna 30 w Gorzowie Wlkp.

Inwestor: Wojewódzki Inspektorat Transportu Drogowego Wojewódzki Inspektorat Transportu w Gorzowie Wlkp. ul Teatralna 30, 66-400 Gorzów Wlkp

Temat rysunku: PŁYTA FUNDAMENTOWA - ZBROJENIE

Prof. insy i uprawn.	Nr uprawnień	Podpis	Część:
Projektował: mgr inż. Wojciech Janik	LBS/0055/PWOK/07 upr. bud. w spec. konstr. - bud. bez ogr. (LBS/BO/0018/08)		PROJEKT TECHNICZNY
Projektował: mgr inż. Wojciech Tarkowski	LBS/0094/P00K/10 upr. bud. w spec. konstr. - bud. bez ogr. (LBS/BO/0050/10)		Nr rysunku: **K-04**

Data: 30.09.2025 Skala: 1:50

Projekt budowlany nie może być powielany bez zgody autorów projektu. Ustawa o prawie autorskim i prawach pokrewnych z dnia 4 lutego 1994 r. Art. 74 ust. 1