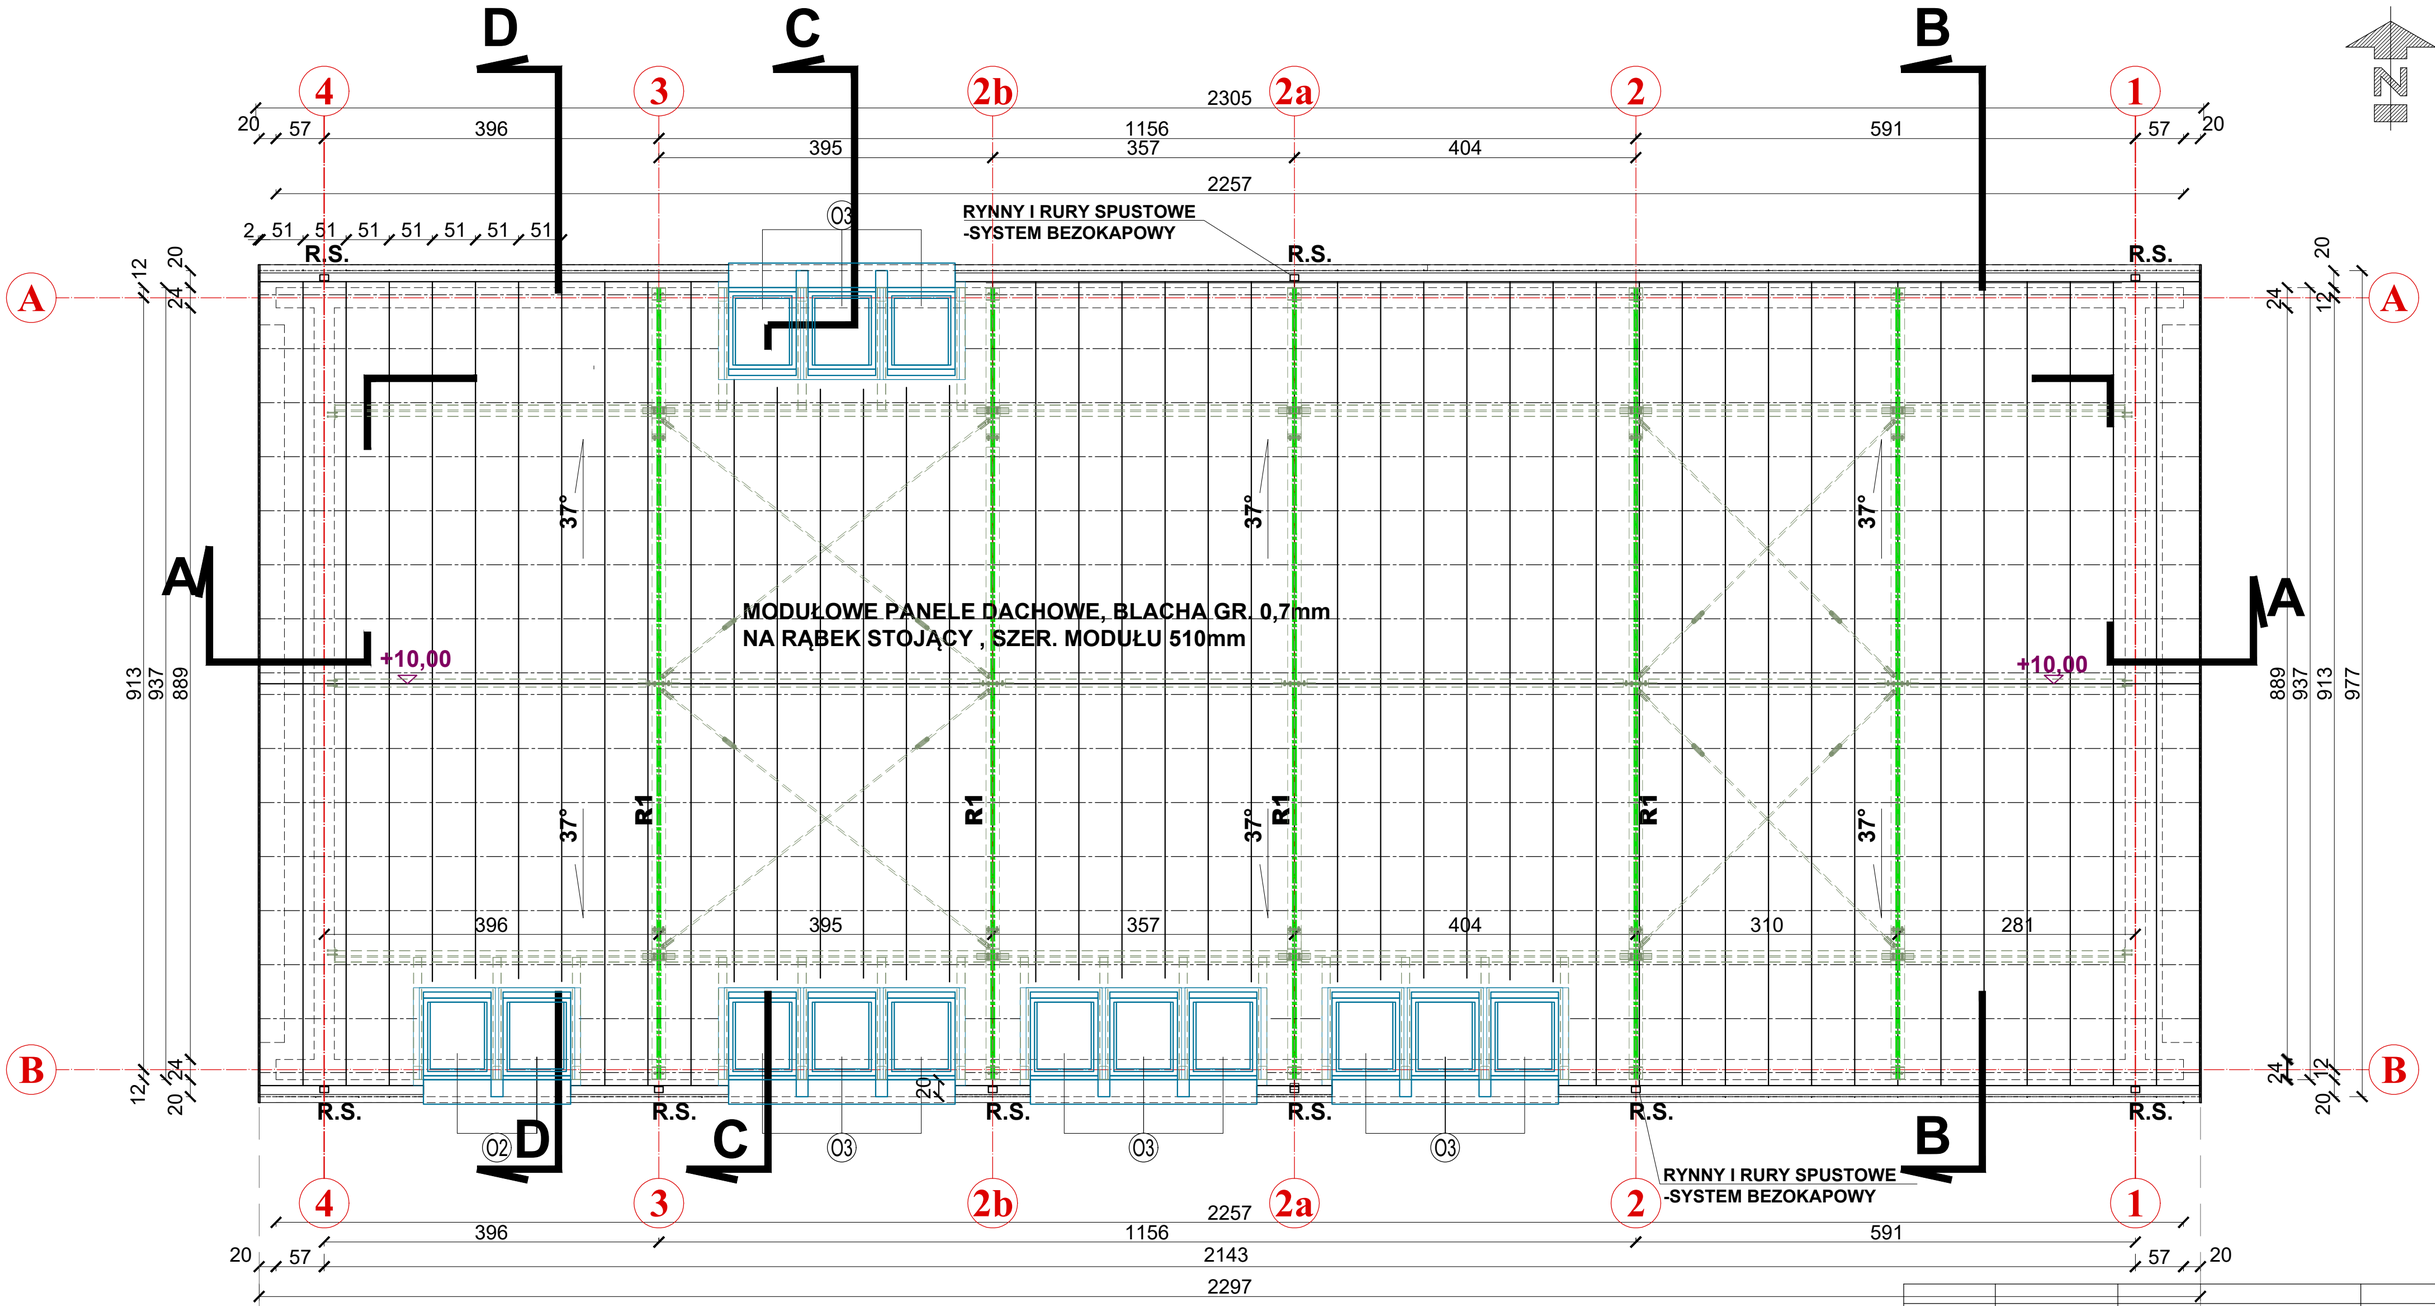

RZUT DACHU

SKALA 1:50

Rewizja	Data	Zmiany	Podpis

Prawa autorskie do tego rysunku przysługują ABP "M&G" s.c.
Bez jego zgody rysunek nie może być wykorzystywany lub reprodukowany.

Autorskie Biuro Projektów "M&G" s.c.
Rok założenia 1992
Roman Mycka
Wiesław Gołacki
66-400 Gorzów Wlkp., ul. Kosynierów Gdyńskich 50, tel. 95 7350 306, e-mail: biuro@projektygorzow.pl

Inwestycja: BUDOWA BUDYNKU SOCJALNO-MAGAZYNOWEGO Z CZĘŚCIĄ BIUROWĄ WRAZ Z NIEZBĘDNĄ INFRASTRUKTURĄ TECHNICZNĄ I ZAGOSPODAROWANIEM TERENU CZĘŚĆ DZ.nr **2654** (Id działki:086101_1.0005.2654),obręb 5-Śródmieście, j.ewid m.Gorzów Wlkp ul. Teatralna 30 w Gorzowie Wlkp.

Inwestor: Wojewódzki Inspektorat Transportu Drogowego w Gorzowie Wlkp. ul Teatralna 30 66-400 Gorzów Wlkp

Temat rysunku: **RZUT DACHU**

Funkcja	Tytuł, imię i nazwisko	Nr uprawnień	Podpis
Projektował	mgr inż. arch. Wiesław Gołacki	15/88/Gw (w specjalności architektonicznej w zakresie pełnym) (LU 0028)	
Sprawdził	mgr inż. arch. Marta Gruca-Pawelczyk	44/2010/Gw (w specjalności architektonicznej w zakresie pełnym) (LU 0159)	

Część: **PAB**

Nr rysunku: **A-04/06**

Data: 25.09.2025r.

Skala: 1:50