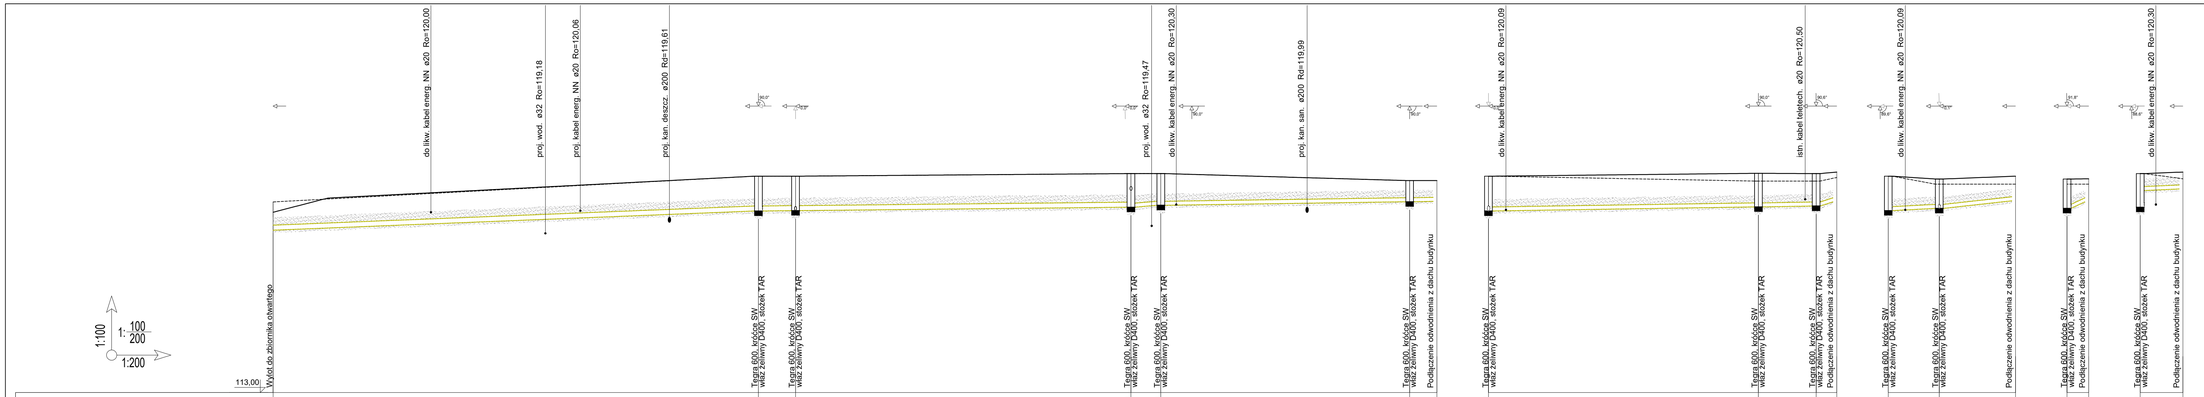

UWAGI:

Instalacje na terenie objętym opracowaniem drogowym układać w wykopie.

Grubość podsypki wynosi:
10 cm podsypki piaskowej w przypadku układaniu przewodu w gruncie suchym,
20 cm podsypki żwirowej w przypadku układani przewodu w gruncie nawodnionym.

Instalacje pod istniejącymi drogami, nie podlegającymi przebudowie, wykonać metodą bezwykopową - niesterowanego przecisku pneumatycznego przebijakiem z jednoczesnym wciąganiem rury. Do wykonania przecisku niezbędne jest wykonanie komory startowej i końcowej. Taśmę lokalizacyjno -ostrzegawczą z folii, z wkładką metalową należy prowadzić wraz z rurą przewodową.

Po wykonaniu robót ziemnych, teren poza zakres opracowania projektu drogowego, należy doprowadzić do stanu pierwotnego.

Przed realizacją inwestycji należy sprawdzić, czy zostały wykonane instalacje uzbrojenia terenu, które w projekcie zostały oznaczone jako projektowane.

Realizacja prac może nastąpić po uprzednim wytyczeniu projektowanej instalacji i urządzeń przez odpowiednią jednostkę geodezyjną.

W miejscu skrzyżowań z istniejącym uzbrojeniem terenu oraz w pobliżu istniejącego uzbrojenia roboty wykonywać ręcznie. Urobek składać obok wykopu w odległości min. 0,7 m.

Roboty ziemne w obszarze strefy kontrolowanej gazociągu - fm - wykonywać ręcznie.
W przypadku uszkodzenia sieci gazowej odpowiedzialność prawną za jego skutki oraz koszty naprawy poniesie wykonawca. Zachować minimalną odległość pionową 0,2m pomiędzy powierzchniami zewnętrznymi przewodów (w świetle).

Odsłonięte w trakcie głębienia wykopów kable i inne przewody należy zabezpieczyć przed uszkodzeniem oraz zawiadomić instytucje je eksploatujące.

W miejscach ułożenia instalacji powyżej głębokości przemarzania należy ocieplić keramzytem lub łupkami styropianowymi.

MAPA DO CELÓW PROJEKTOWYCH NIE ODZWIERCIEDLA W PEŁNI ISTNIEJĄCEJ INFRASTRUKTURY PODZIEMNEJ NP. DOPROWADZENIE WODY DO BUDYNKU ADMINISTRACYJNEGO, PODŁĄCZENIE ISTNIEJĄCYCH HYDRANTÓW ZEWNĘTRZNYCH, PODŁĄCZENIE PIONÓW SPUSTOWYCH DESZCZOWYCH, DOZIEMNEJ INSTALACJI TLENOWEJ. NALEŻY ZACHOWAĆ SZCZEGÓLNĄ UWAGĘ W TRAKCIE WYKONYWANIA WYKOPÓW.

OBECNY PROJEKT ORAZ Projekt techniczny/wykonawczy "Rozbiórka istniejącego budynku gospodarczego, budowa 139 miejsc postojowych wraz z zagospodarowaniem terenu oraz infrastrukturą techniczną z dnia 27 października 2022 r." TRAKTOWAĆ JAKO ŚPÓJNE OPRACOWANIE

CAD PLAN SPÓŁKA Z O.O.
15-536 BIAŁYSTOK
UL. SŁONECZNA 10
TEL. 506 10 90 94
TEL. 509 34 34 38

PROJEKT BUDOWLANY

FAZA PROJEKTU:	PT
NAZWA:	Budowa 139 miejsc postojowych wraz z zagospodarowaniem terenu oraz infrastrukturą techniczną
ADRES:	ul. Janusza Korczaka 23, 18-100 Łapy
KAT. OBIEKTU:	XXII, VIII
JED. EWID.:	Łapy
OBRĘB:	Łapy I 0001
ID DZIAŁKI:	200206_4.0001.715/5, 200206_4.0001.715/9

PROJEKTANT: BRANŻA SANITARNA — PODPISY:
mgr inż. Agnieszka K. Kozłowska upr. nr POL/0042/POOS/08

OPRACOWAŁ: BRANŻA SANITARNA:
mgr inż. Adrian Rudczuk

PROFIL "B4-wylot"
INSTALACJA KANALIZACJI DESZCZOWEJ

SKALA: 1:100/1:200	NR RYSUNKU: ISd-07
DATA: aktualizacja, 30 września 2025 r. dokumentacja aktualna na dzień 17.02.2026 r.	NR STRONY: