



PROJEKT ZAGOSPODAROWANIA TERENU
Kraszew gm. Dmosin dz.nr. 6/3, obręb Kolonia Nadolna 0013
Inwestor: Gmina Dmosin, Dmosin 9, 95-061 Dmosin

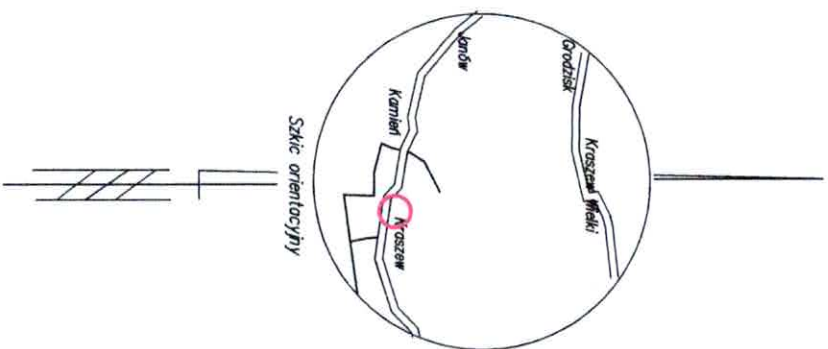

Poświadczam, że niniejszy dokument został opracowany w wyniku prac geodezyjnych i kartograficznych, których rezultaty zawiera raport techniczny pozytywnie zweryfikowany, jednocześnie informuję, że jestem świadomy odpowiedzialności karnej za złożenie fałszywego oświadczenia.	
Identyfikator zgłoszenia prac geodezyjnych	BG.6641.34.2025
Identyfikator ewidencyjny operatu [0]	P.1021.2025.172
Organ służby geodezyjnej, który otrzymał zgłoszenie	Starosta Brzeziński
Wykonawca prac geodezyjnych	USŁUGI GEODEZYJNE Bartosz Koszewski
Nr oraz data sporządzenia dokumentu zawierającego wynik pozytywniej weryfikacji	6641.34.2025.1 z dnia: 13.02.2025 r.
Imię i nazwisko oraz nr uprawnień zawodowych kierownika prac	Bogumiła Dybala nr uprawnień 23440

- Uwagi:
- Mapa d/c projektowych została wykonana bez badania docieżeń służebnościami gruntowymi
 - Nie wklucza się istnienia w terenie innych przewoźników, o których brak informacji. Wynika to z zasobności historycznych lub nie dopełnienia przesłanek zgłoszenia do inwentaryzacji (Ustawa: Prawo Geodezyjne i Kartograficzne (Dz.U. 2024 pozycja 1151 z późn. zmianami))
 - W wyniku analizy materiałów ewidencyjnych i budynków stwierdzono, że przebieg granic działki nr 6/3 z działkami nr 32 (droga) i 6/5 został ustalony. Przewidywane położenie punktów granicznych do granic, których przebiegu nie ustalono, nie spełniają wymogów określonych w § 16 ust. 1-3 Rozporządzenia z 27 lipca 2021 r. w sprawie ewidencji gruntów i budynków (Dz. U. 2024 r. poz. 219) oraz obowiązujących standardów technicznych.

BG.6641.34.2025	MAPA DO CELÓW PROJEKTOWYCH	USŁUGI GEODEZYJNE Bartosz Koszewski 95-060 Brzeziny, ul. Sienkiewicza 118 NIP 836-187-20-91 Regon 384066850 tel. 787-961-678
Województwo: łódzkie	Układ współrzędnych prostokątnych płaskich „2000” sfera 7	GEODETIA UPRAWNIENY Bogumiła Dybala tel. 793-713-005 Upr. GOK nr 23440
Powiat: brzeziński	Układ wysokości „PL-EUR2007-NH”	
Gmina: Dmosin 102103_2	skala 1:500	
Obręb: Nadolna Kolonia 0013		
Działka nr 6/3	Przedstawiono sytuację jest zgodna ze stanem faktycznym na gruncie na dzień 4 lutego 2025 r.	Brzeziny, dnia 13.02.2025 r.

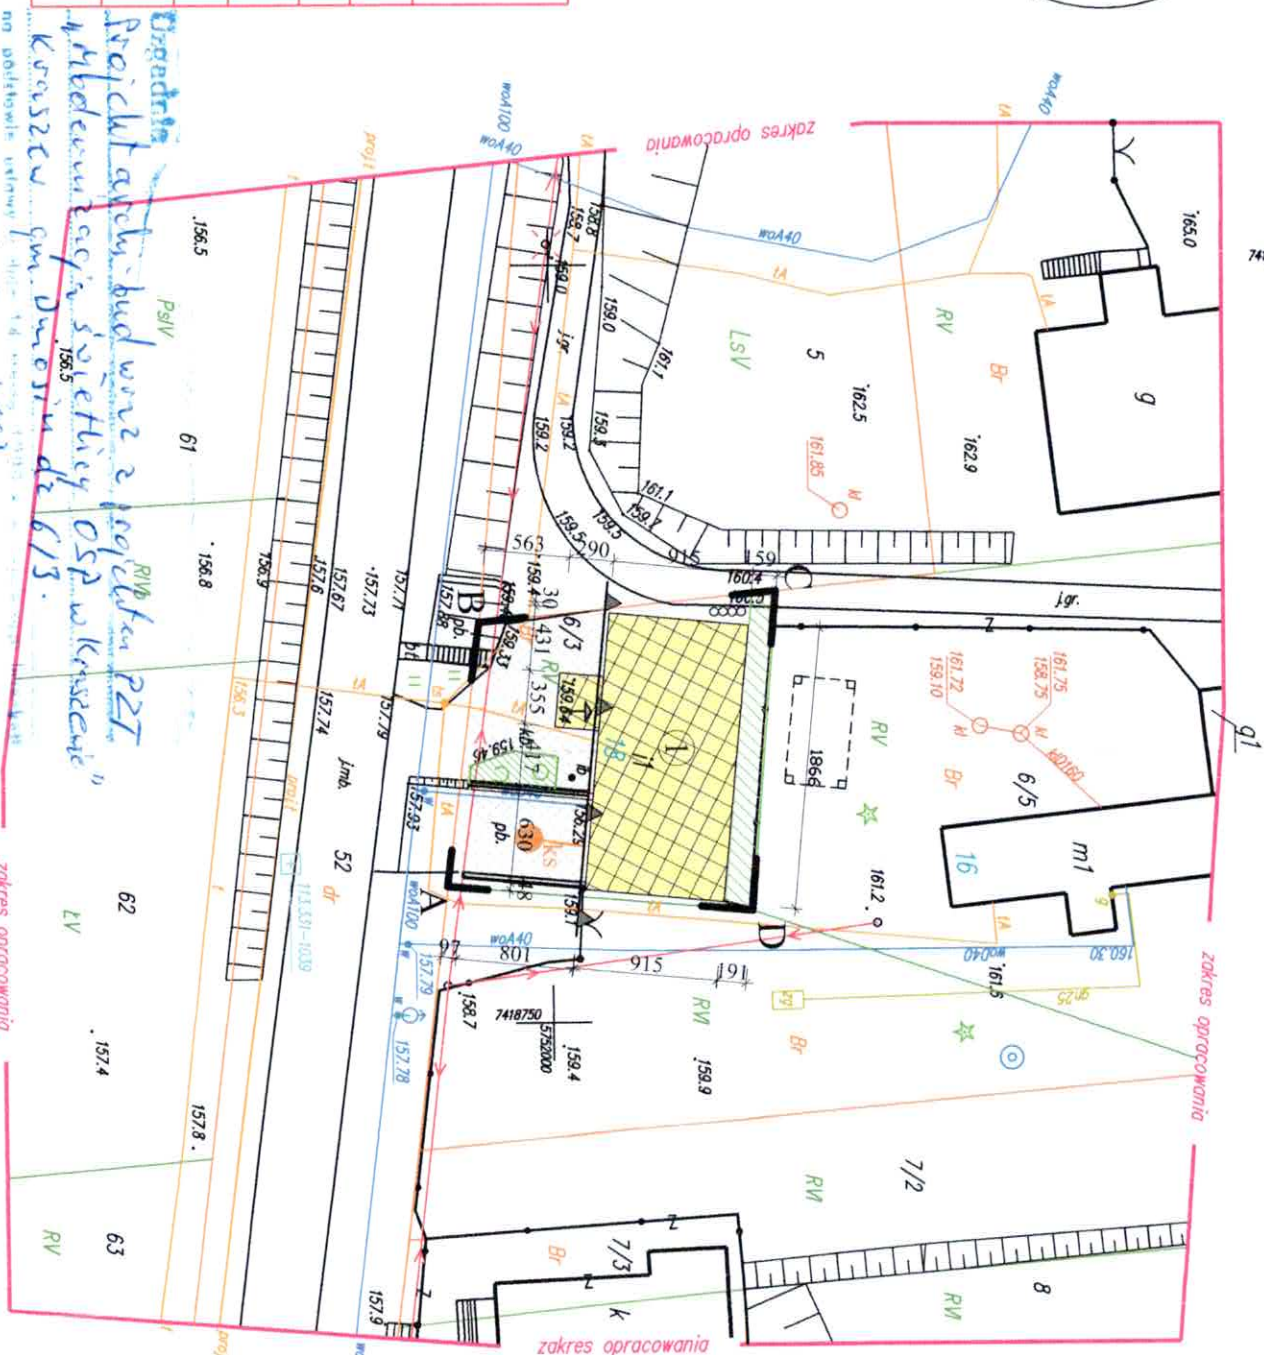

LEGENDA

- A B C D
- granice opracowania
 - istniejąca linia zabudowy
 - przebudowa i nadbudowa budynku świetlicy O.S.P w Kraszewie w ramach zadania "Modernizacja świetlicy O.S.P. w Kraszewie"
 - linia zabudowy budynku pozostaje zachowana bez zmian
 - tereny zielone (powierzchnia ekologicznie czysta)
 - istniejące utwardzenie z kostki brukowej
 - wejście do budynku
 - istniejące zewnętrzne instalacje wodociągów
 - istniejąca zewnętrzna instalacja kan. sanit.
 - istniejąca WLZ energii elektrycznej nn
 - istniejące szambo betonowe szczelne
 - zamykane pojemniki do czasowego gromadzenia śmieci odpadów komunalnych
- Starostwo Powiatowe w Brzezinach
Wydział Budownictwa
i Gospodarki Nieruchomościami
Brzeziny, ul. Sienkiewicza 118
tel. 46 874 11 11
66.6641.34.2025
Załącznik do decyzji
Nr 63 / 2025
z dnia 16.02.2025
z upr. STAROSTY
Sylvia Marczuk
p.o. Naczelnika
Wydziału Budownictwa
i Gospodarki Nieruchomościami

RZECZNIKOWA DO SPRAW ZABEZPIECZEN
PRZEWIDZANYCH
mgr inż. Zbigniew G. Nr upr. 566/2013

mgr inż. Andrzej Kptulski
upr. bud. Nr 44/71-PK, 34/18/7Wt, 56/89/Wt
w zakresie architektury, konstrukcyjno-inżynierijnej,
konstrukcyjno-budowlanej bez ograniczeń.
Upr. kons. bud. Nr 7/95
Członek L.O.I.I.B. nr LOD/BO/2530/02

21.08.2025