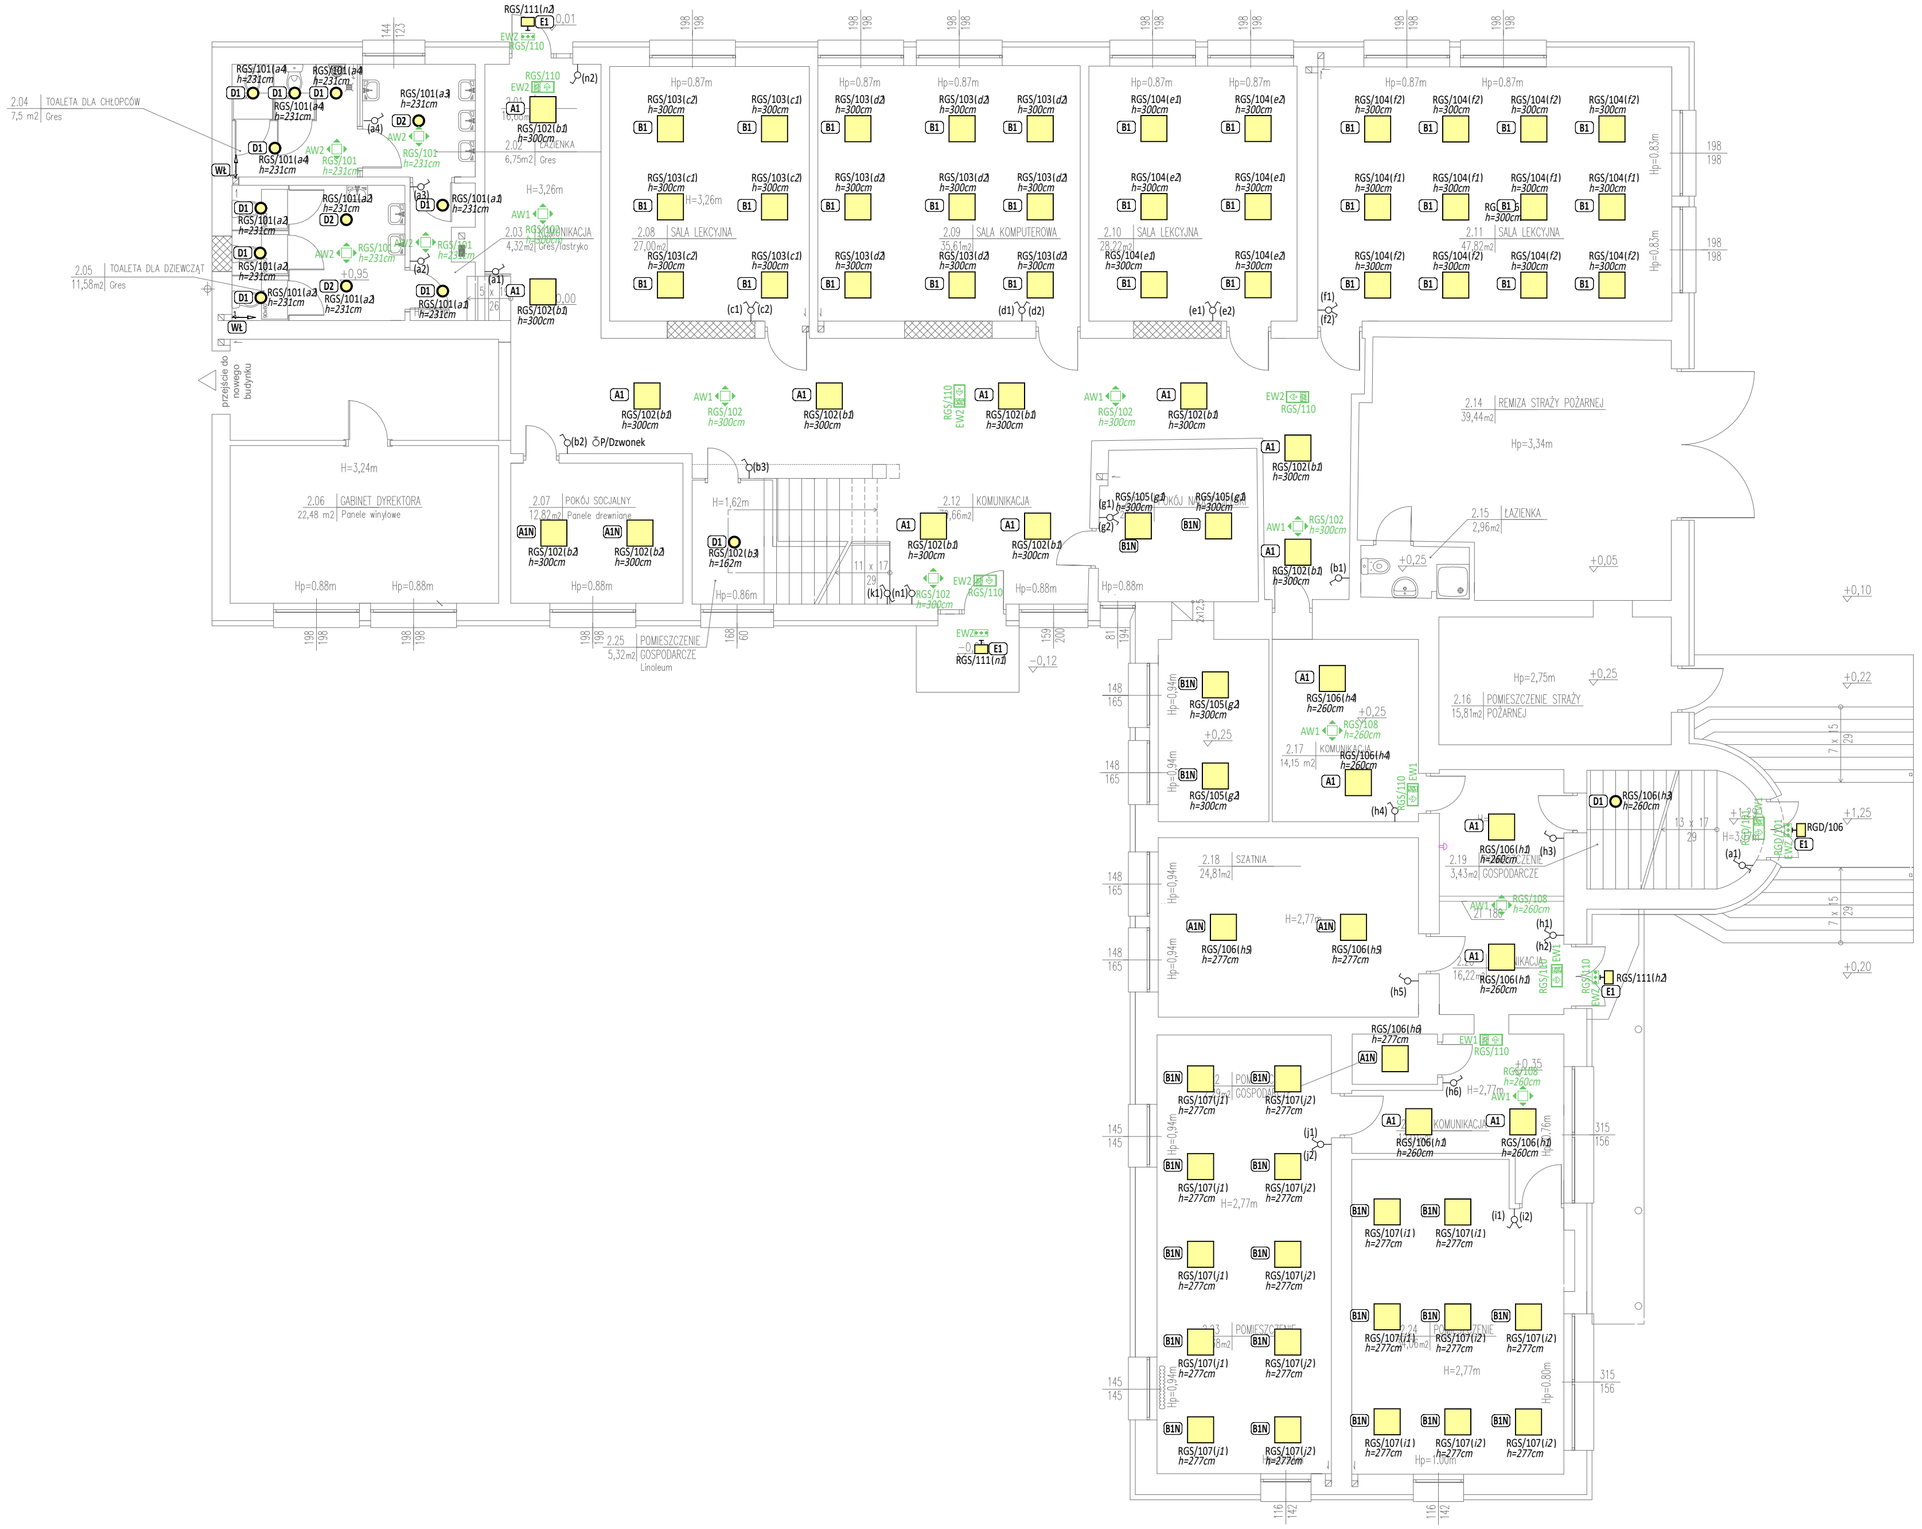

LEGENDA:

- Łącznik pojedynczy, IP20, p/t
- Łącznik świecznikowy, IP20, p/t
- Łącznik schodowy, IP20, p/t

- A1 — A1-Panel LED do wbudowania 60x60 IP20, 34 W, 3000-5000 Multilumen, 4694 lm OPAL
- A1N — A1N-Panel LED z Ramką do montażu nastropowego 60x60 IP20, 34 W, 3000-5000 Multilumen, 4694 lm OPAL
- B1 — B1-Panel LED do wbudowania 60x60 IP20, 34 W, 3000-5000 Multilumen, 4488 lm MIKROPRYZMAT
- B1N — B1N-Panel LED z ramką do montażu nastropowego 60x60 IP20, 34 W, 3000-5000 Multilumen, 4488 lm MIKROPRYZMAT
- C1 — C1-Oprawa LED nastropowa IP66, 25W, 4010 lm PRYZMAT
- C2 — C2-Oprawa LED nastropowa IP66, 40W, 6446 lm PRYZMAT
- D1 — D1-Oprawa LED nastropowa typu plafon, IP54, 12W, 1400lm
- D2 — D2-Oprawa LED nastropowa typu plafon, IP54, 24W, 2500lm
- E1 — NAŚWIETLACZ
- AW1 — AW1 - Oprawa LED AW do wbudowania IP20/40, 2W, 210lm, Ra>70 1h
- AW2 — AW2 - Oprawa LED AW nastropowa IP65, 2W, 180lm, Ra>70 1h
- EW1 — EW1 - Oprawa LED EW, naścienna, IP40, 1,2W, Ra>70 1h
- EW1h — EW1h - Oprawa LED EW, naścienna, IP65, 1,2W, Ra>70 1h
- EW2 — EW2 - Oprawa LED EW, do wbudowania w sufit, IP40, 1,2W, Ra>70 1h
- EW3 — EW3- Oprawa LED EW, nastropowa, IP40, 1,2W, Ra>70 1h
- EWZ — EWZ- Oprawa LED EW, naścienna, IP65, 3W, Ra>70 1h, zewnętrzna mrozoodporna -20°

Dzwonek

WL — Wypust wentylatora łazienkowego

L1 (a) RGS/101 pt/110cm — oznaczenie urządzenia; grupa sterowania; nr rozdzielnicy / nr obwodu; sposób montażu

P25104
Przebudowa i remont pomieszczeń Szkoły Podstawowej w Skaratkach

Adres inwestycji
99-434 Domaniewice, Skaratki 44a, dz. nr ew. 350/3, 350/1 i 346, obręb:0013 Skaratki, jedn. ewid.100504_2 Domaniewice

Inwestor
Gmina Domaniewice ul. Główna 2, 99-434 Domaniewice

Projekt techniczny	Data: 06.2025
Instalacje elektryczne	Skala: 1:100
Instalacja oświetlenia podstawowego i awaryjnego - Rzut Parteru	Nr rysunku: P25104_PT_R_102_01

DLsim INSTALACJE ELEKTRYCZNE
DLsim Paweł Karwat
ul. Norwida 13/14
96-100 Skierniewice
tel: +48 608 630 551

Projektował: mgr inż. Paweł Karwat — Nr uprawnień: LOD/4029/PBE/19 (w specjalności instalacji w zakresie sieci, instalacji i urządzeń elektrycznych i elektroenergetycznych) — Podpis:

Opracował: techn. Andrzej Bartosik — Nr uprawnień: 4/84/Sk-ce (w specjalności instalacji i urządzeń elektrycznych i elektroenergetycznych) — Podpis: