

OBIEKT: gm. Dobra
Skarbiemierzycze ul. Klubowa
Jednostka ewidencyjna: 321101_2 gm. Dobra
Obręb ewidencyjny: 321101_2.0013
dz. 8, 10/3, 12

SKALA 1:500
Układ współrzędnych: 2000/15
Poziom odniesienia wysokości: PL-EVRF2007-NH

Kierownik roboty
mgr inż. Sławomir Kuświk
upr. zaw. 11231

Mapę do celów projektowych sporządzono przy wykorzystaniu:
1. Ubrzojenie podziemne opracowano na podstawie:
a) Bezpośredniego pomiaru wykonalnego na osnowę – bez liter
b) Pomiaru wykrywaczem przewodów – z literą A
c) Digitalizacji i wektoryzacji rastra mapy – z literą D
d) pomiarów fotogrametrycznych – z literą F
e) Pomiar w oparciu o elementy mapy lub dane projektowe – z literą M
f) w oparciu o dane branżowe – z literą B
g) Inne – z literą I
h) Nieokreślone (np. wskazanie przebiegu przez wykonawcę) – z literą K
i) Dokumentacja z narady koordynacyjnej – z literą K
j) Pozwolenie na budowę – z literą P
k) zgłoszenie budowy – z literą Z
l) Dokumentacja z wyłączenia obiektu – z literą T
2. Pomiaru zieleni wysokiej i pomników przyrody
3. Opracowanych geodezyjnie elementów planu zagospodarowania przestrzennego (linie rozgraniczające, linie regulacyjne, osie ulic)
4. Nie wyklucza się istnienia w terenie również uzbudojenia o którym brak było informacji branżowych i nie zostały odnotowane w czasie inwentaryzacji geodezyjnej

Na mapie dla celów projektowych wykazano następujące uzgodnione przez ZUP projekty sieci uzbudojenia terenu:
1. proj. ks – 203/2020
2. proj. t – 424/2022
3. proj. e – 302/2015
4. proj. i – 328/2023
5. proj. k – 129/2024

Informacje dodatkowe:
1. Redakcja mapy zgodna z rozporządzeniem MAiC z dnia 21.10.2015r. (Dz.U.2015. poz.1938)
2. Mapa sporządzona została zgodnie z rozporz. MR z dnia 18.08.2020r. (Dz.U.2020. poz. 1429).
3.1. Opracowanie nie dotyczy przypadku opisanego w § 31 ust. 1 RM z dnia 18.08.2020r. (Dz.U.2020 poz. 1429)
3.2. Mapa zgodna z przepisami § 31 ust. 1 rozp. j.w.
4. Mapa nadaje się do celów projektowych w zakresie pomiaru.
5. Wszystkie trwałe obiekty budowlane podlegają wyłączeniu przez jednostkę wykonawstwa geodezyjnego.
6. Wzórnik sporządzono przy wykorzystaniu: numerycznej mapy zasadniczej miasta Szczecina.

GEO-KOMPLEKS
GEODEZJA I KARTOGRAFIA
Sebastian Nowacki
ul. Kolonistów 42, 71 –806 Szczecin
tel. 608 405 099
(Jednostka wykonawstwa geodezyjnego)

Wykonano w ramach roboty geodezyjnej:
GK.6640.1441.2024
zgłoszonej w WGIK w Policach

W zakresie opracowania znajdują się punkty osnowy geodezyjnej osnowy geodezyjnej nr: 11235, 112351, 112352

Podlegające ochronie na podst. art. 15, art. 48 ust. 1 pkt 3 ustawy Prawo geodezyjne i kartograficzne.


Aktualność mapy
1. Zgodność mapy z bazą BDOT500 (wywiad terenowy i wykonywanie pomiarów) w dniu: 28.11.2024r.
2. Zgodność mapy z bazą GESUT w dniu: 15.11.2024r.
3. Zgodność mapy z treści ewidencyjnej z operatem technicznym ID lub
4. Zgodność mapy z bazą EGIb w dniu 15.11.2024r.

Oświadczam, że niniejszy dokument został opracowany w wyniku prac geodezyjnych i kartograficznych, których rezultaty zawiera operat techniczny zweryfikowany pozytywnie. Jednocześnie informuję, że jestem świadomy odpowiedzialności karnej za złożenie fałszywego oświadczenia.

Identyfikator zgłoszenia prac geodezyjnych	GK.6640.1441.2024
Organ służby geodezyjnej, który otrzymał zgłoszenie	Starosta Polski
Wykonawca prac geodezyjnych	GEO-KOMPLEKS Sebastian Nowacki
Nr oraz data sporządzenia dokumentu zawierającego wynik pozytywnej weryfikacji	Protokół weryfikacji NR 1 z dnia 01.03.2025r.
Imię i nazwisko oraz nr uprawnień zawodowych kierownika prac	mgr inż. Sławomir Kuświk upr. nr 11231 z zakresu 1,2,4

inż. Sebastian Nowacki
Kierownik jednostki wykonawstwa geodezyjnego:


C.D. NA RYS. NR 2

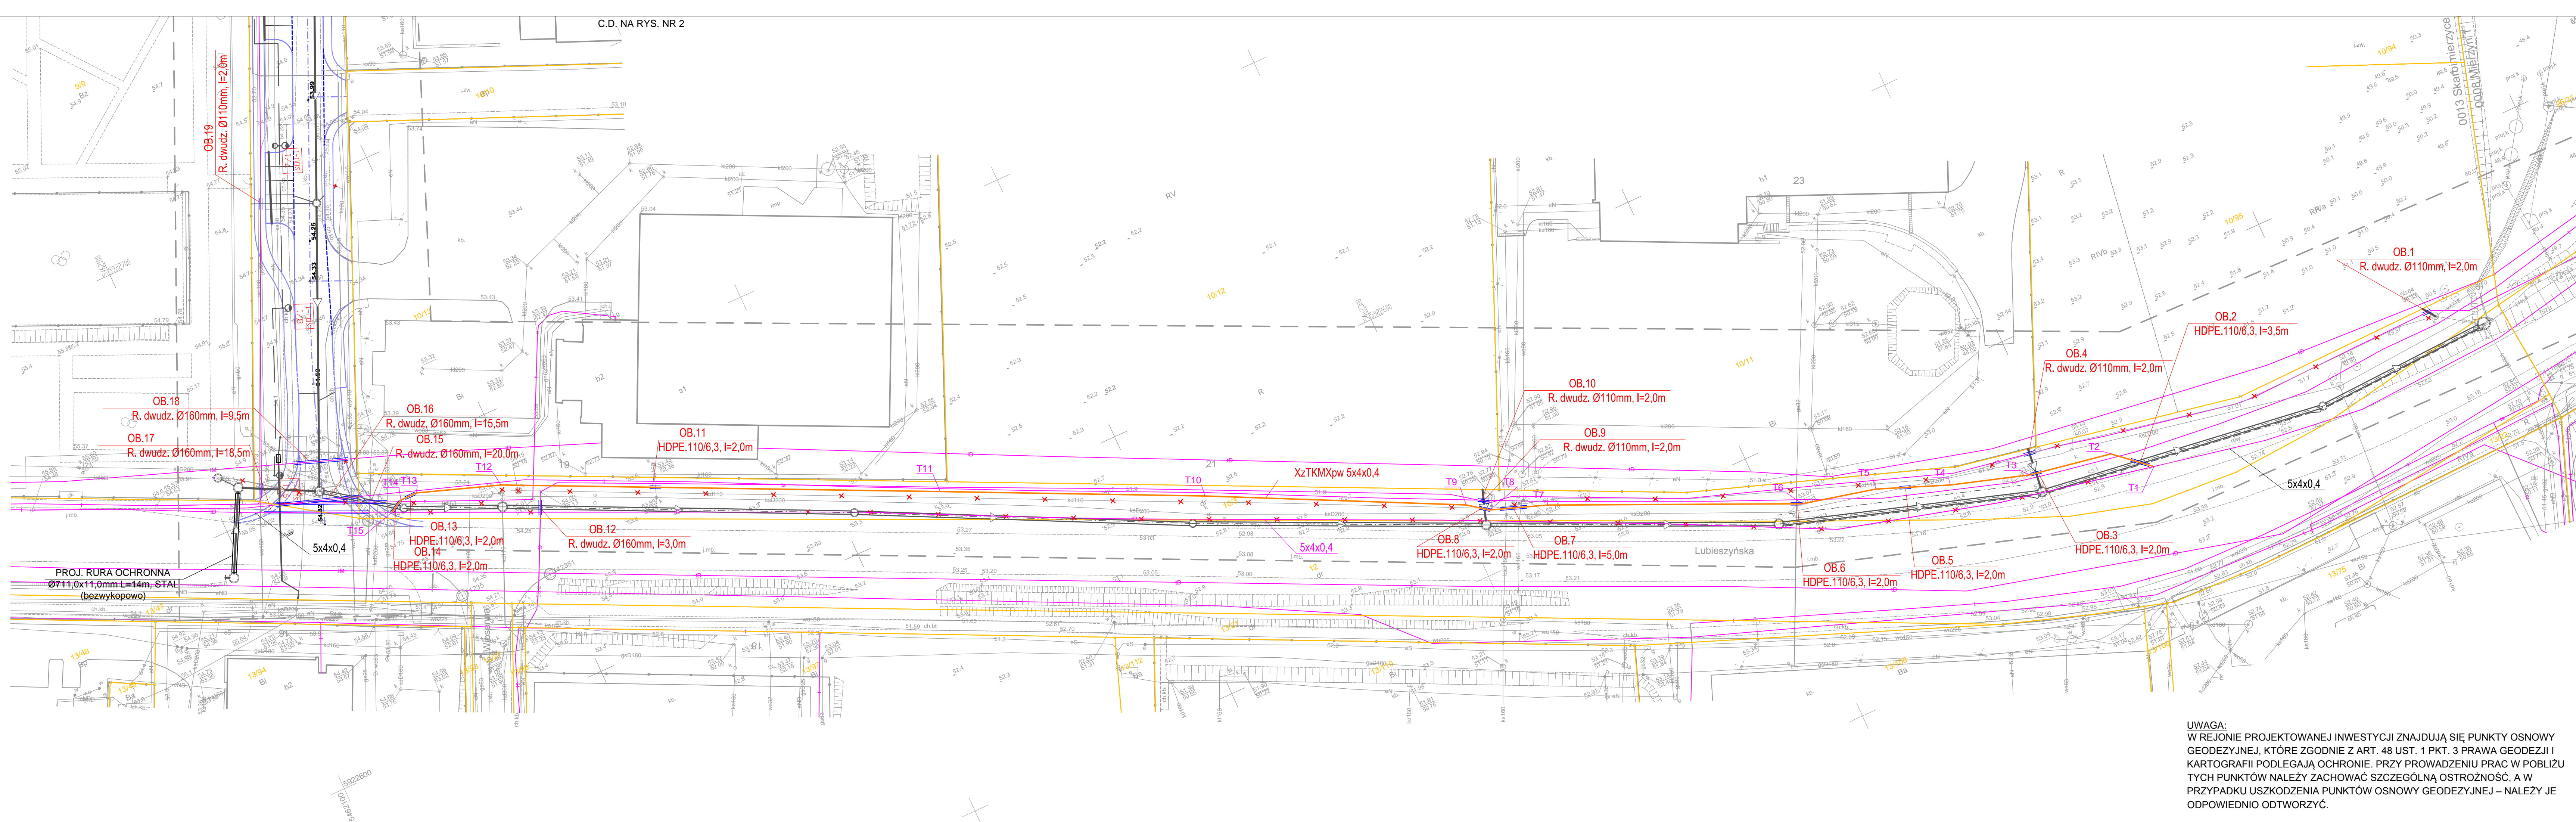

UWAGA:
W REJONIE PROJEKTOWANEJ INWESTYCJI ZNAJDUJĄ SIĘ PUNKTY OSNOWY GEODEZYJNEJ, KTÓRE ZGODNIE Z ART. 48 UST. 1 PKT. 3 PRAWA GEODEZJI I KARTOGRAFII PODLEGAJĄ OCHRONIE. PRZY PROWADZENIU PRAC W POKLIŻU TYCH PUNKTÓW NALEŻY ZACHOWAĆ SZCZEGÓLNĄ OSTROŻNOŚĆ, A W PRZYPADKU USZKODZENIA PUNKTÓW OSNOWY GEODEZYJNEJ – NALEŻY JE ODPOWIEDNIO ODTWORZYĆ.

OZNACZENIA:

- PROJEKTOWANY KANAŁ DESZCZOWY
- PROJEKTOWANA STUDZIENKA NA KANALIZACJI DESZCZOWEJ
- PROJEKTOWANY PRZYKANALIK NA KANALIZACJI DESZCZOWEJ
- PROJEKTOWANY WPUST DESZCZOWY
- PROJEKTOWANY KABEL TELEKOMUNIKACYJNY
- RURA OCHRONNA NA PROJ. I I ST. INFRASTRUKTURZE TELEKOMUNIKACYJNEJ
- PROJEKTOWANE WŁĄCZENIE RUROCIĄGU TŁOCZNEGO KANALIZACJI DESZCZOWEJ
- STUDIENKA BETONOWA ZAPROJEKTOWANA WG ODRĘBNEGO OPACOWANIA
- PROJEKTOWANY UKŁAD DROGOWY UL. KLUBOWEJ
- GRANICA DZIAŁKI
- ISTNIEJĄCE UZBUDOWIENIE DO LIKWIDACJI

PROJEKTOWANIE NADZORY DORADZTWO			
 Adam Bukowiecki Grzebnica 1p 72-003 Grzebnica tel. +48 608 585 484 e-mail: prodrum@wp.pl			
PROJEKTOWANIE NADZORY DORADZTWO			
Nazwa inwestycji	Budowa drogi gminnej w ciągu ul. Klubowej w Skarbiemierzycach		
Nazwa opracowania	Przebudowa i zabezpieczenie infrastruktury telekomunikacyjnej		
Objekt:	Droga gminna - Kategoria XXV, XXVI Gmina Dobra Identyfikator 321101_2		
Adres:	Działki nr: 8, 9/9, 10/3, 12 - obręb 0013 Skarbiemierzycze		
Branża	telekomunikacja		
Projektant:	mgr inż. Przemysław JĘDRZEJCZAK upr. 199300U specjal. telekomunikacyjna		
Sprawdził:	mgr inż. Piotr GUTOWSKI upr. ZAP/008/POOT/2013 specjal. telekomunikacyjna		
Nazwa rysunku:	Plan zagospodarowania terenu		
Data:	VI.2025	Skala:	1:500
Nr rys.:	1		

SCHEMAT ŁĄCZENIA RYSUNKÓW:

