Spocznik SB.2 1szt.

Uwaga: Zbrojenie przy otworach dociąć do szalunku

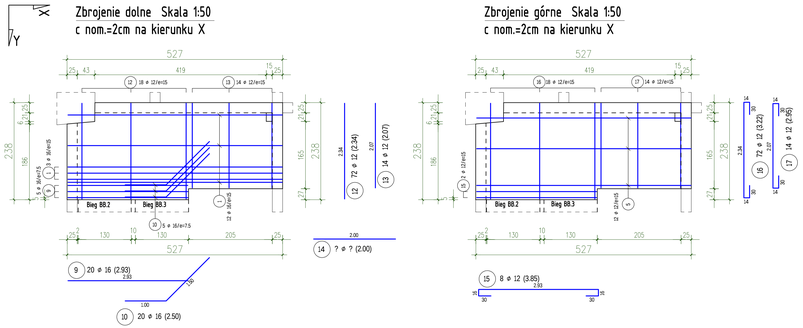
Zbrojenie dolne Skala 1:50
c nom.=2cm na kierunku X
Zbrojenie górne Skala 1:50
c nom.=2cm na kierunku X
Bieg BB.2
Bieg BB.3
12 ø 20/ex15
9 ø 16/ex7.5
9 ø 20/ex15
12 ø 12/ex15
12 ø 20/ex15
9 ø 16/ex7.5
9 ø 20/ex15
12 ø 12/ex15
9 ø 20/ex15
12 ø 20/ex15
9 ø 16/ex7.5
9 ø 20/ex15
12 ø 12