Ściany szybu poziom parteru klatka A 1kpl.

Skala 1:25; c nom.=2cm na kierunku X

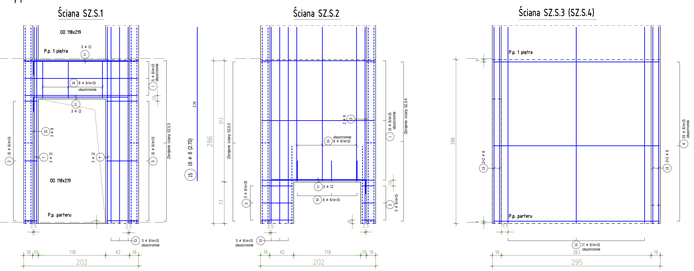

Widoki ścian od wnętrza szybu

Ściany szybu poziom parteru klatka B 1kpl.

Skala 1:25; c nom.=2cm na kierunku X

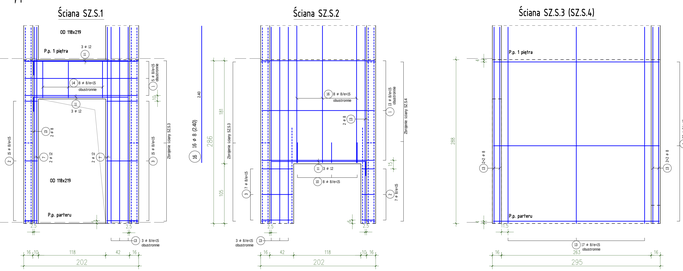

Widoki ścian od wnętrza szybu

Ściany szybu poziom 3piętra klatka A i B 2kpl.

Skala 1:25; c nom.=2cm na kierunku X

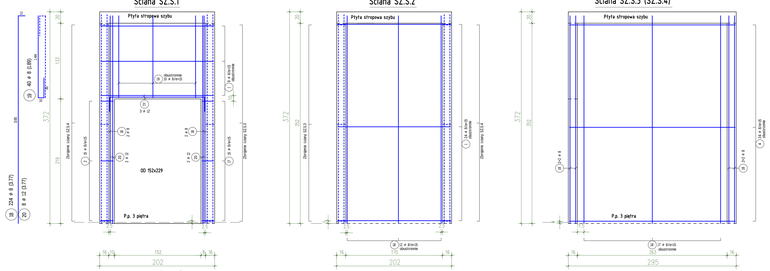

Widoki ścian od wnętrza szybu

ZESTAWIENIE STALI - PRĘTY

POZ.	SZTUK	⌀ [mm]	Długość [m]	Waga [kg]	Razem [m]
1	554	8	2.33	0.92	1 287.62
2	100	8	0.90	0.36	89.60
3	120	8	0.54	0.21	64.80
4	764	8	3.28	1.30	2 505.92
5	200	8	0.80	0.32	159.20
6	32	8	5.04	1.99	161.28
7	8	12	4.06	3.60	32.48
8	40	8	0.80	0.32	32.00
9	30	8	0.80	0.32	24.00
10	48	8	0.90	0.36	43.20
11	54	12	0.90	0.80	48.60
12	54	12	2.33	2.07	125.82
13	64	8	2.45	0.96	156.80
14	254	8	3.77	1.49	958.58
15	40	8	0.80	0.32	32.00
16	8	8	1.89	0.75	15.12
17	30	8	0.80	0.32	24.00
18	6	12	2.17	1.93	13.02

RAZEM DŁUG. [mm]	KLASA STALI: Bst500S	[m]	[kg]
Ø 8	0.39	8 368.58	3 301.66
Ø 12	0.88	268.74	231.75
MASA - Razem			3 533.41
			(w zaokrągleniu)

Ściany szybu poziom piwnic klatka A 1kpl.

Skala 1:25; c nom.=2cm na kierunku X

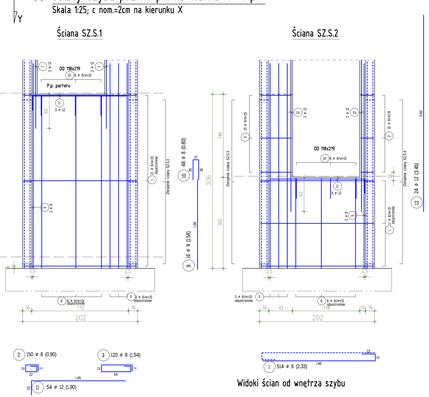

Widoki ścian od wnętrza szybu

Ściany szybu poziom piwnic klatka B 1kpl.

Skala 1:25; c nom.=2cm na kierunku X

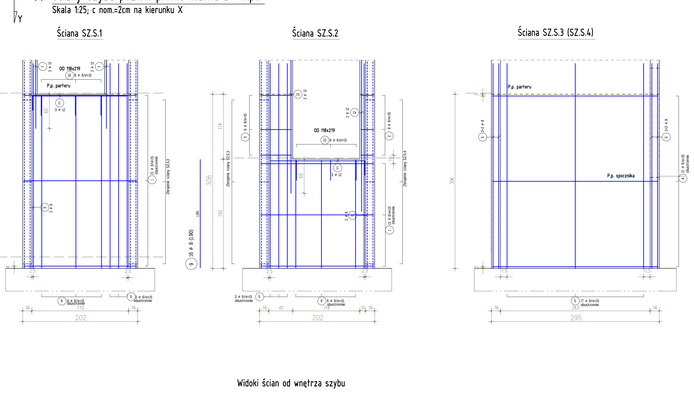

Widoki ścian od wnętrza szybu

Ściany szybu poziom 1÷2piętra klatka A i B 4kpl.

Skala 1:25; c nom.=2cm na kierunku X

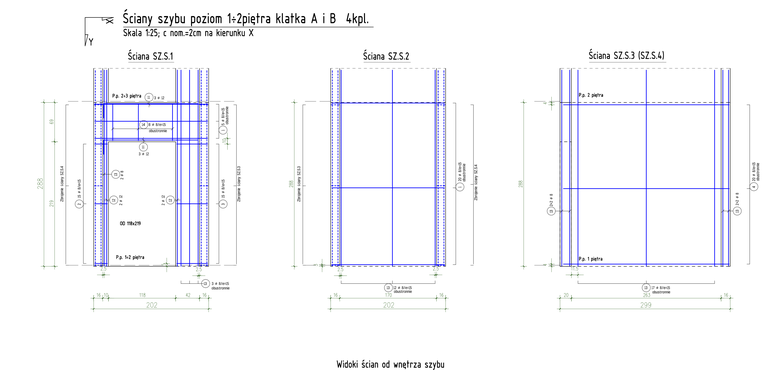

Widoki ścian od wnętrza szybu

STAL Bst500S,B500A (A-IIIN)
BETON C25/30 (B30)

SCHEMAT GIĘCIA ZBROJENIA
Stal zbrojeniowa wysokiej jakości

NAZWA PRĘTA					
PRĘTY ŻEBRZE	⌀ prętów nominalna	6	8	10	12
	Średnica trzpienia	18	24	30	36
	Średnica trzpienia	30	40	50	60
	Średnica trzpienia	42	56	70	84

Wymiary trzpieni są wymiarami zewnętrznymi zaokrąglonymi

AUTORSKA PRACOWNIA ARCHITEKTURY WNĘTRZ
UL.ROŻANA 10, 53-328 WROCŁAW
PRACOWNIA: UL.KOZACKIEGO 78a, 55-040 WROCŁAW
TEL.+48 71 352 08 08, KOM. +48 501 - 08 - 08
EMAIL: BIURO@ARCHIT.PL
WWW.ARCHIT.PL

Data	09.2024	Nr rysunku	K.z.3
Skala	1:25		

Projektowo-kosztorysowa, wykonawcza, zgodna z PZT oraz aktualnymi przepisami prawa budowlanego oraz aktualnymi normami

INWESTOR	Towarzystwo Budownictwa Społecznego "TBS" Spółka z o.o. ul. Kamienna 21, 50-203 Wrocław
TYTUŁ/ZAK.	PROJEKT WYKONAWCZY
BRANŻA	KONSTRUKCJA
NR RYSUNKU	Ściany szybu dźwigu osobowego klatka A i B

	Imię i nazwisko	nr uprawnień	podpis
Projektant	mgr inż. Robert Wiśniewski	DOŚ/0024/POOK/07	
Projektant	mgr inż. Robert Wiśniewski uprawnienia budowlane do projektowania bez ograniczeń	DOŚ/0024/POOK/07	
Sprawdził	mgr inż. Robert Wiśniewski uprawnienia budowlane do projektowania bez ograniczeń	DOŚ/0024/POOK/07	
Asystent			

Kopia archiwalna - PW Zakład IIZ 1106
13.11.2024 13:28:31