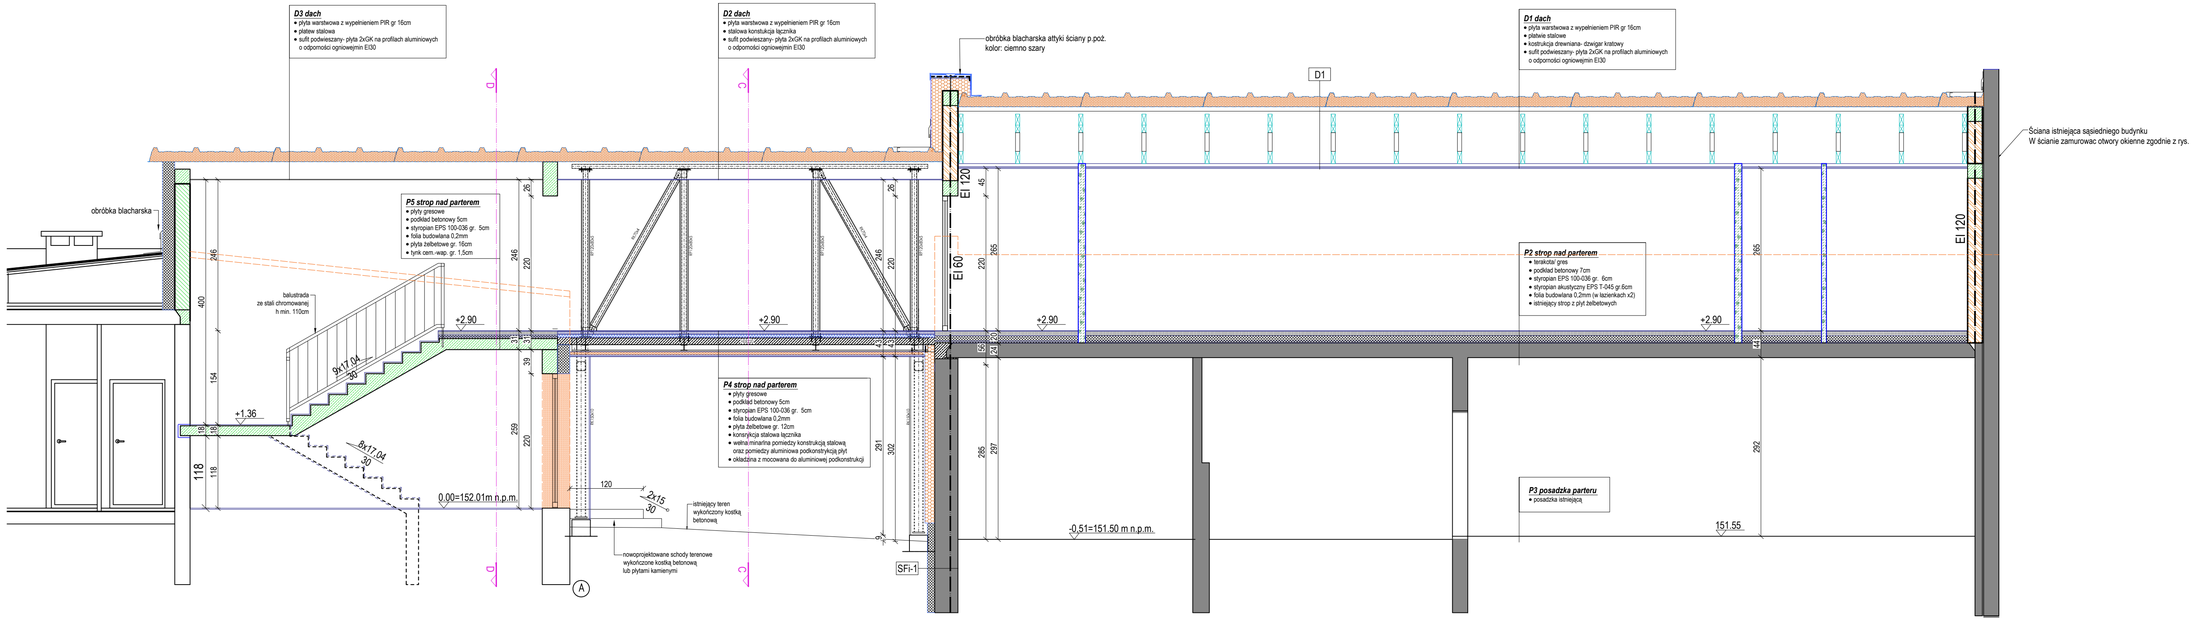

ściana istniejąca, pozostająca bez zmian

ściana nowoprojektowana konstrukcyjna

ściana nowoprojektowana uzupełniająca/ działowa

ściana do wyburzenia

projektowana izolacja termiczna

1. Projekt architektoniczny rozpatrywać razem z projektami branżowymi: konstrukcyjnym, instalacji elektrycznych, instalacji sanitarnych.
2. Wszystkie prace należy wykonywać zgodnie ze sztuką budowlaną, przepisami szczegółowymi, obowiązującymi Normami Polskimi, zasadami BHP oraz pod dobym nadzorem osoby uprawnionej.
3. Wszystkie użyte materiały budowlane muszą posiadać atest dopuszczający je do powszechnego stosowania.

CREO PROJEKT
Usługi Projektowe - Nadzory Budowlane mgr i.a. Anna Bończewska
ul. Brzozowa 15, 11-700 Mrągowo NIP 742 213 72 71, tel. 607668844

PRZEBUDOWA I NADBUDOWA BUDYNKU Z POMIESZCZENIAMI TECHNICZNYMI ZWIK SP. Z O.O. WRAZ Z BUDOWĄ ŁĄCZNIKA ORAZ PRZEBUDOWA CZĘŚCI POMIESZCZEŃ I NADBUDOWA BUDYNKU SIEDZIBY ZWIK SP. Z O.O.

INWESTOR
ZAKŁAD WODOCIĄGÓW I KANALIZACJI SP. Z O.O.
os. Mazurskie 1a, 11-700 Mrągowo

ADRES INWESTYCJI
Działka nr 198 obręb 06 Mrągowo

PRZEKRÓJ A-A

Nr rysunku: A - 04
Skala: 1:50

PROJEKT ARCHITEKTONICZNO-BUDOWLANY

Stanowisko	Imię i nazwisko	Data	Podpis
PROJEKTOWAŁA Architektura	arch. mgr inż. Anna Urban upr. nr 86/2/90	09.2025r.	
SPRAWDZIŁ Architektura	arch. mgr inż. Paweł Suchecki upr. nr WAR/2/2015	09.2025r.	