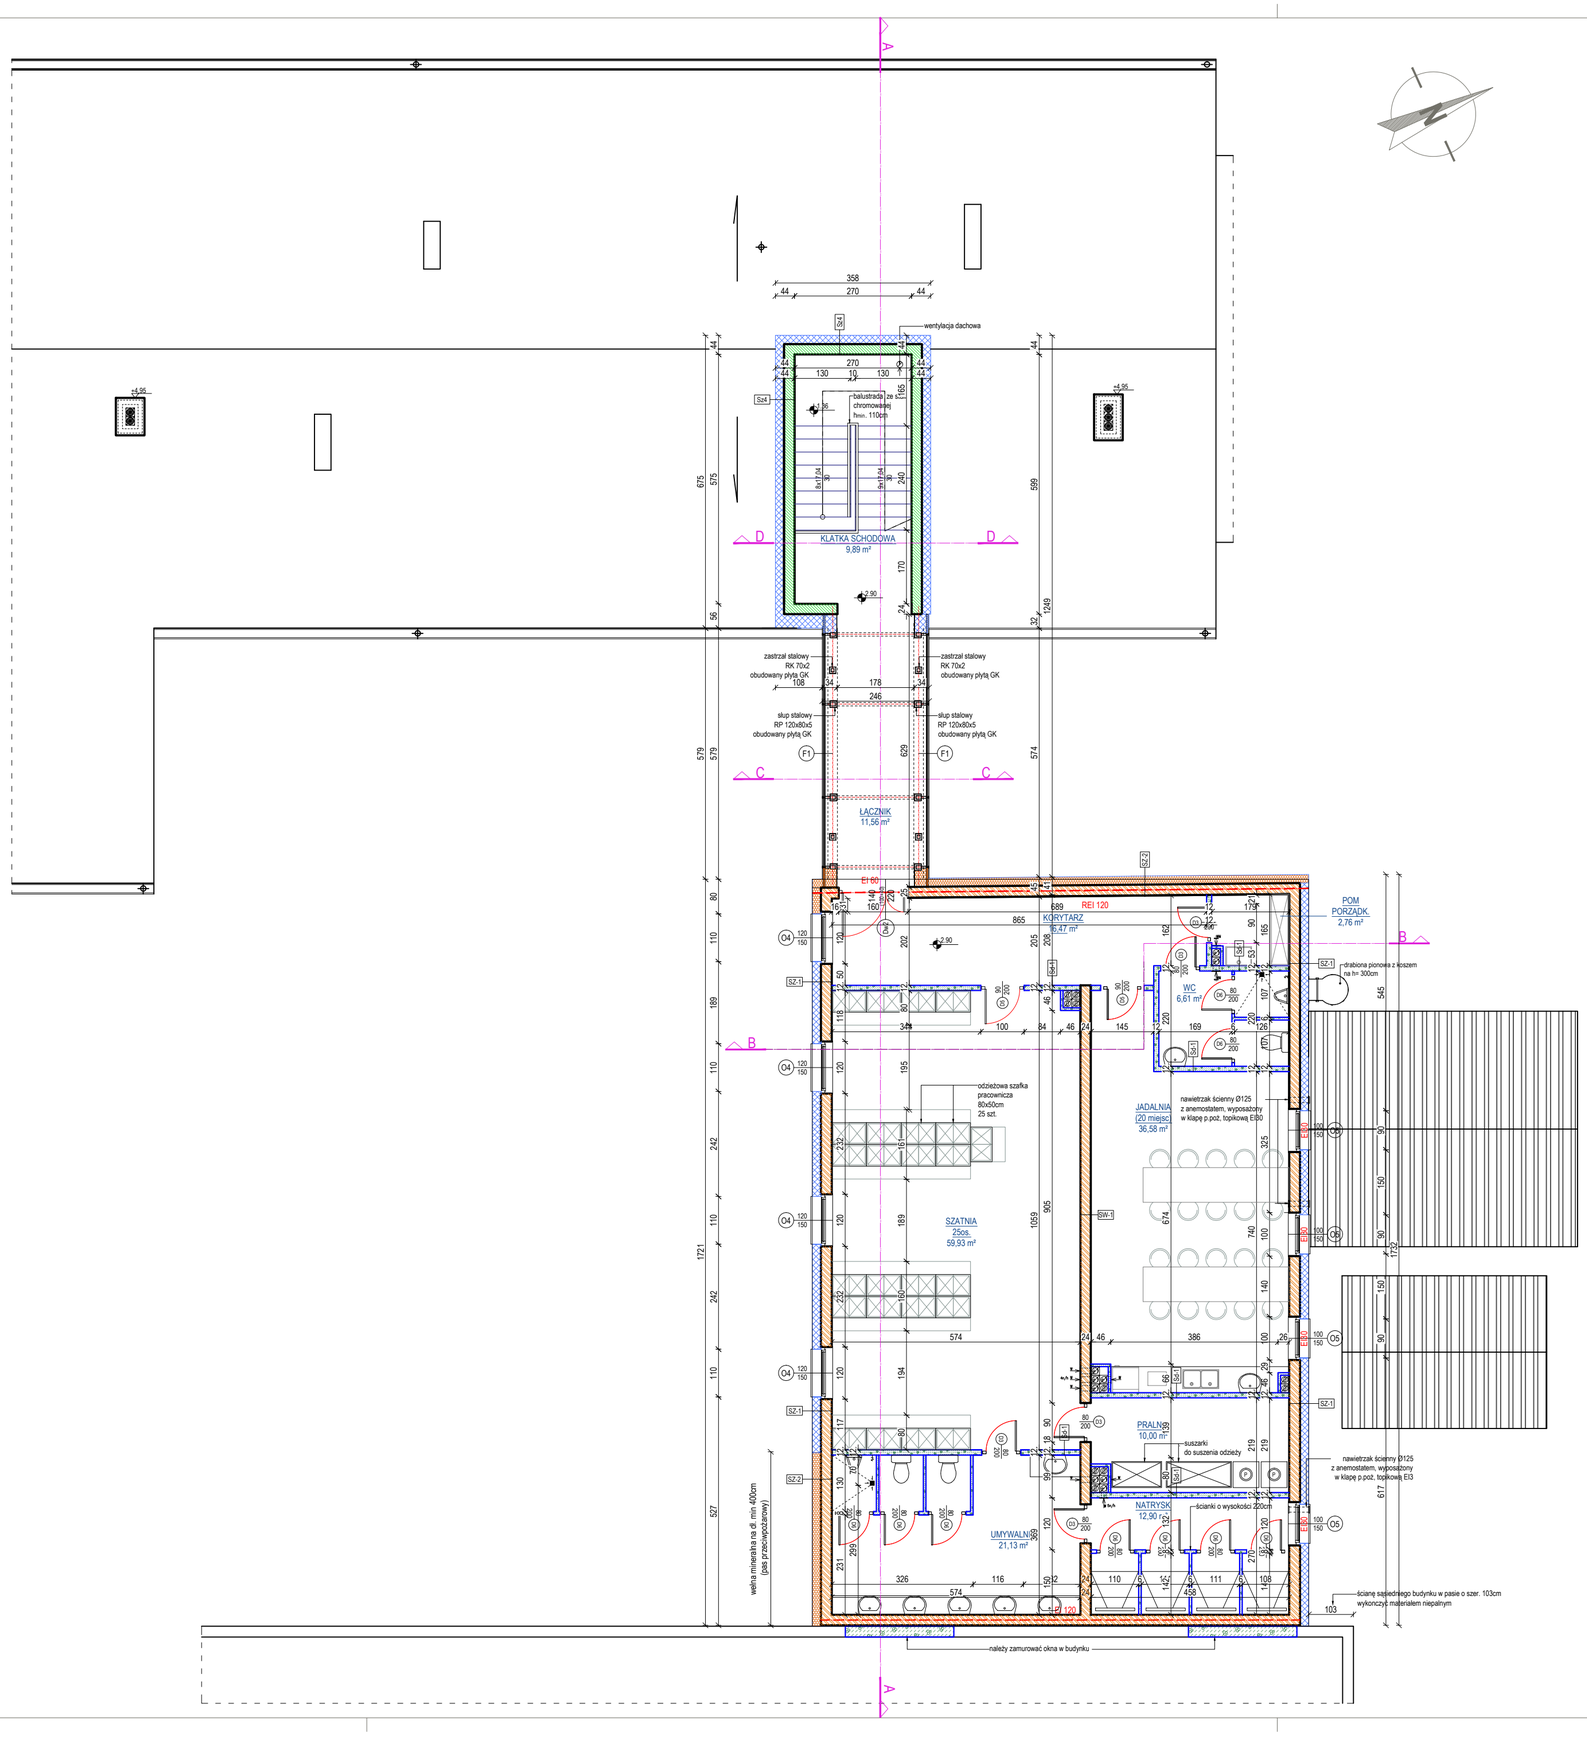

ŚCIANY ZEWNĘTRZNE

SFI-1 ŚCIANA ZEWNĘTRZNA FUND. ISTNIEJĄCA
- istniejąca ściana z bloczków betonowych

PROJEKTOWANE WYKOŃCZENIE:
- papa termozgrzewalna x1
- styropian XPS CS300 12cm
- folia kubełkowa
- tynk mozaikowy powyżej powierzchni terenu

SZI-2 ŚCIANA ZEWNĘTRZNA ISTNIEJĄCA
- istniejąca ściana z bloczków cementowo- wapiennych- 38cm

PROJEKTOWANE WYKOŃCZENIE:
- styropian EPS70-031- 15cm
- tynk silikatowo-silikonowy

SZI-3 ŚCIANA ZEWNĘTRZNA ISTNIEJĄCA
- istniejąca ściana z bloczków cementowo- wapiennych- gr. 38cm

PROJEKTOWANE WYKOŃCZENIE:
- wełna mineralna np. FRONTROCK PREMIUM, min λ=0,034 W/mK, gr. 15cm
- tynk silikatowo-silikonowy

SZ 1 ŚCIANA ZEWNĘTRZNA
- tynk gipsowy 1,5cm
- POROTHETM-25 E3 500, gr. 25cm
- styropian EPS70-036 20cm
- tynk akrylowy z dodatkiem biobójczym lub tynk silikatowo-silikonowy

SZ 2 ŚCIANA ZEWNĘTRZNA
- tynk gipsowy 1,5cm
- POROTHETM-25 E3, gr. 25cm
- wełna mineralna, min λ=0,036 W/mK, gr. 20cm
- tynk silikatowo-silikonowy

SZ 3 ŚCIANA ZEWNĘTRZNA (obudowa łącznika)
- płyty np. ROCKPANEL
- podkonstrukcja aluminiowa do mocowania płyt
- wełna mineralna pomiędzy podkonstrukcją aluminiową i konstrukcją stalową
- stalowa konstrukcja łącznika
- płyty g-k na stelażu aluminiowym

SZ 4 ŚCIANA ZEWNĘTRZNA
- tynk gipsowy 1,5cm
- bloczki silikatowe S24, gr. 24cm
- styropian EPS70-036 20cm
- tynk silikatowo-silikonowy

ŚCIANY WEWNĘTRZNE

Sd-1 ŚCIANA WEWNĘTRZNA DZIAŁOWA
- tynk gipsowy 1,5cm/ płytki ceramiczne w pom. mokrych
- beton komórkowy klasy 600 B/12cm
- tynk gipsowy 1,5cm/ płytki ceramiczne w pom. mokrych

SW-1 ŚCIANA WEWNĘTRZNA
- tynk gipsowy 1,5cm/ płytki ceramiczne w pom. mokrych
- POROTHETM-25 E3 500, gr. 25cm
- tynk gipsowy 1,5cm/ płytki ceramiczne w pom. mokrych
-

SW-2 ŚCIANA WEWNĘTRZNA
- tynk gipsowy 1,5cm
- bloczki silikatowe S24. gr. 24cm
- tynk gipsowy 1,5cm

ŚCIANY UWAGI

1. Ściany w pomieszczeniach mokrych należy wykończyć płytkami ceramicznymi pierwszej jakości, o klasie ścieralności min. 2. W jadalni płytki układać w pasie o wysokości 60 cm nad ciągiem kuchennym. W szatni oraz toaletach ściany w obszarze umywalki oraz w pomieszczeniu porządkowym przy zlewie wykończyć płytkami do wysokości 200 cm, z zachowaniem marginesów min. 30 cm poza obrys urządzenia. W pomieszczeniu natrysku oraz w toaletach (wc) ściany obłożyć płytkami na całej wysokości.
2. Ściany kabin wc wykonać z bloczków gazobetonowych gr. 6cm lub zastosować systemowe przegrody kabinowe.

UWAGI

1. Elementy konstrukcyjne łącznika należy zabezpieczyć przeciwpożarowo do klasy odporności ogniowej EI 30. Profile stalowe należy pokryć farbą pęczniejącą, zapewniającą wymaganą izolacyjność ogniową

projektowana wentylacja grawitacyjna

projektowana wentylacja grawitacyjna z mechanicznym wspomaganiem (wentylator osiowy włączany razem z oświetleniem).

ściana isniejąca, pozostająca bez zmian

ściana nowoprojektowana konstrukcyjna

ściana nowoprojektowana uzupełniająca/ działowa

ściana do wyburzenia

projektowana izolacja termiczna

1. Projekt architektoniczny rozpatrywać razem z projektami branżowymi: konstrukcyjnym, instalacji elektrycznych, instalacji sanitarnych.
2. Wszystkie prace należy wykonywać zgodnie ze sztuką budowlaną, przepisami szczegółowymi, obowiązującymi Normami Polskimi, zasadami BHP oraz pod stałym nadzorem osoby uprawnionej.
3. Wszystkie użyte materiały budowlane muszą posiadać atest dopuszczający je do powszechnego stosowania.

CREO PROJEKT
Usługi Projektowe i Nadzory Budowlane mgr inż. Anna Bonikowska
ul. Brzozowa 16, 11-700 Mrągowo NIP 742 215 62 72 tel. 697540444

PRZEBUDOWA I NADBUDOWA BUDYNKU Z POMIESZCZENIAMI TECHNICZNYMI ZWiK SP. Z O.O. WRAZ Z BUDOWĄ ŁĄCZNIKA ORAZ PRZEBUDOWA CZĘŚCI POMIESZCZEŃ I NADBUDOWA BUDYNKU SIEDZIBY ZWIK SP. Z O.O.

INWESTOR
ZAKŁAD WODOCIĄGÓW I KANALIZACJI SP. Z O.O.
os. Mazurskie 1a, 11-700 Mrągowo

ADRES INWESTYCJI
Działka nr 198 obręb 06 Mrągowo

RZUT PIĘTRA

Nr rysunku: A - 02
Skala: 1:100
PROJEKT TECHNICZNY

Stanowisko	Imię i nazwisko	Data	Podpis
PROJEKTOWAŁA Architektura	arch. mgr inż. Anna Urban upr. nr BK/0090	09.2025r.	
SPRAWDZIŁ Architektura	arch. mgr inż. Paweł Suchecki upr. nr MA/0122/2015	09.2025r.	