

MAPA SYTUACYJNO-WYSOKOŚCIOWA
Z INWENTARYZACJĄ URZĄDZEŃ PODZIEMNYCH
skala 1:500
MAPA DO CELÓW PROJEKTOWYCH

obiekt: GDYNIA, ul. WÓJTA RADTKEGO
Nr sekcji: 6.225.24.14.2.2
Obręb: 0026, Śródmieście
Nr działki: 1057 i inne
Mapę zaktualizowano na dzień: 9-07-2024
Układ współrzędnych: "2000"
Układ odniesienia: EVRF2007
Nr KERG: PND.6640.1210.2024
Data: 9-07-2024

- zakres opracowania
- szkice, gruntowe
- linie rozgraniczające
- linie zabudowy
- osie ulic, dróg

Uwaga! Nie wyklucza się istnienia innych, nie wykazanych na niniejszej mapie urządzeń podziemnych, które nie były zgłoszone do inwentaryzacji, lub o których brak jest informacji w istniejących branżowych.

Znaki osnowy geodezyjnej podlegają ochronie (art. 15 Prawa geodezyjnego i kartograficznego). Pomiar szczegółów terenowych metodą bezpośrednią bez prawnego ustalenia granic działek.

Teren zamknięty
(wg. Prawa geodezyjnego i kartograficznego)

Wykonanie niniejszej mapy nie było poprzedzone ustaleniami dotyczącymi ewentualnych służebności gruntowych obciążających grunty położone w granicach projektowanej inwestycji budowlanej

Wykonawca: Kłomski Andrzej

ANDRZEJ KLOMSKI
Geodeta Uprawniony

GEODETA
mgr inż. Tomasz Rzeszut
tel. 512 554 012
@mtgeodezia.pl@gmail.com

Poświadczam, że niniejszy dokument został opracowany w wyniku prac geodezyjnych i kartograficznych, których rezultaty zawiera operat techniczny pozytywnie zweryfikowany. Jednocześnie informuję, że jestem świadomy odpowiedzialności karnej za złożenie fałszywego oświadczenia.

Identyfikator zgłoszenia prac geodezyjnych: PND.6640.1210.2024

Organ służby geodezyjnej, który otrzymał zgłoszenie

UM Gdynia
Wydział Gosp. Nieruch. i Geodezji

Wykonawca prac geodezyjnych

MT-Geodezia
Usługi Geodezyjno-Kartograficzne
mgr inż. Tomasz Rzeszut
NIP: 5661967167 REGON: 14621755
81-577 Gdynia ul. Zaruskiego 12C/11


Nr oraz data sporządzenia dokumentu

Protokół weryfikacji
PND.6640.1210.2024_23327

zawierającego wyniki pozytywne weryfikacji

Kłomski Andrzej
geodeta upraw. 6214 (zakres 1)

ANDRZEJ KLOMSKI
Geodeta Uprawniony
Nr 6214

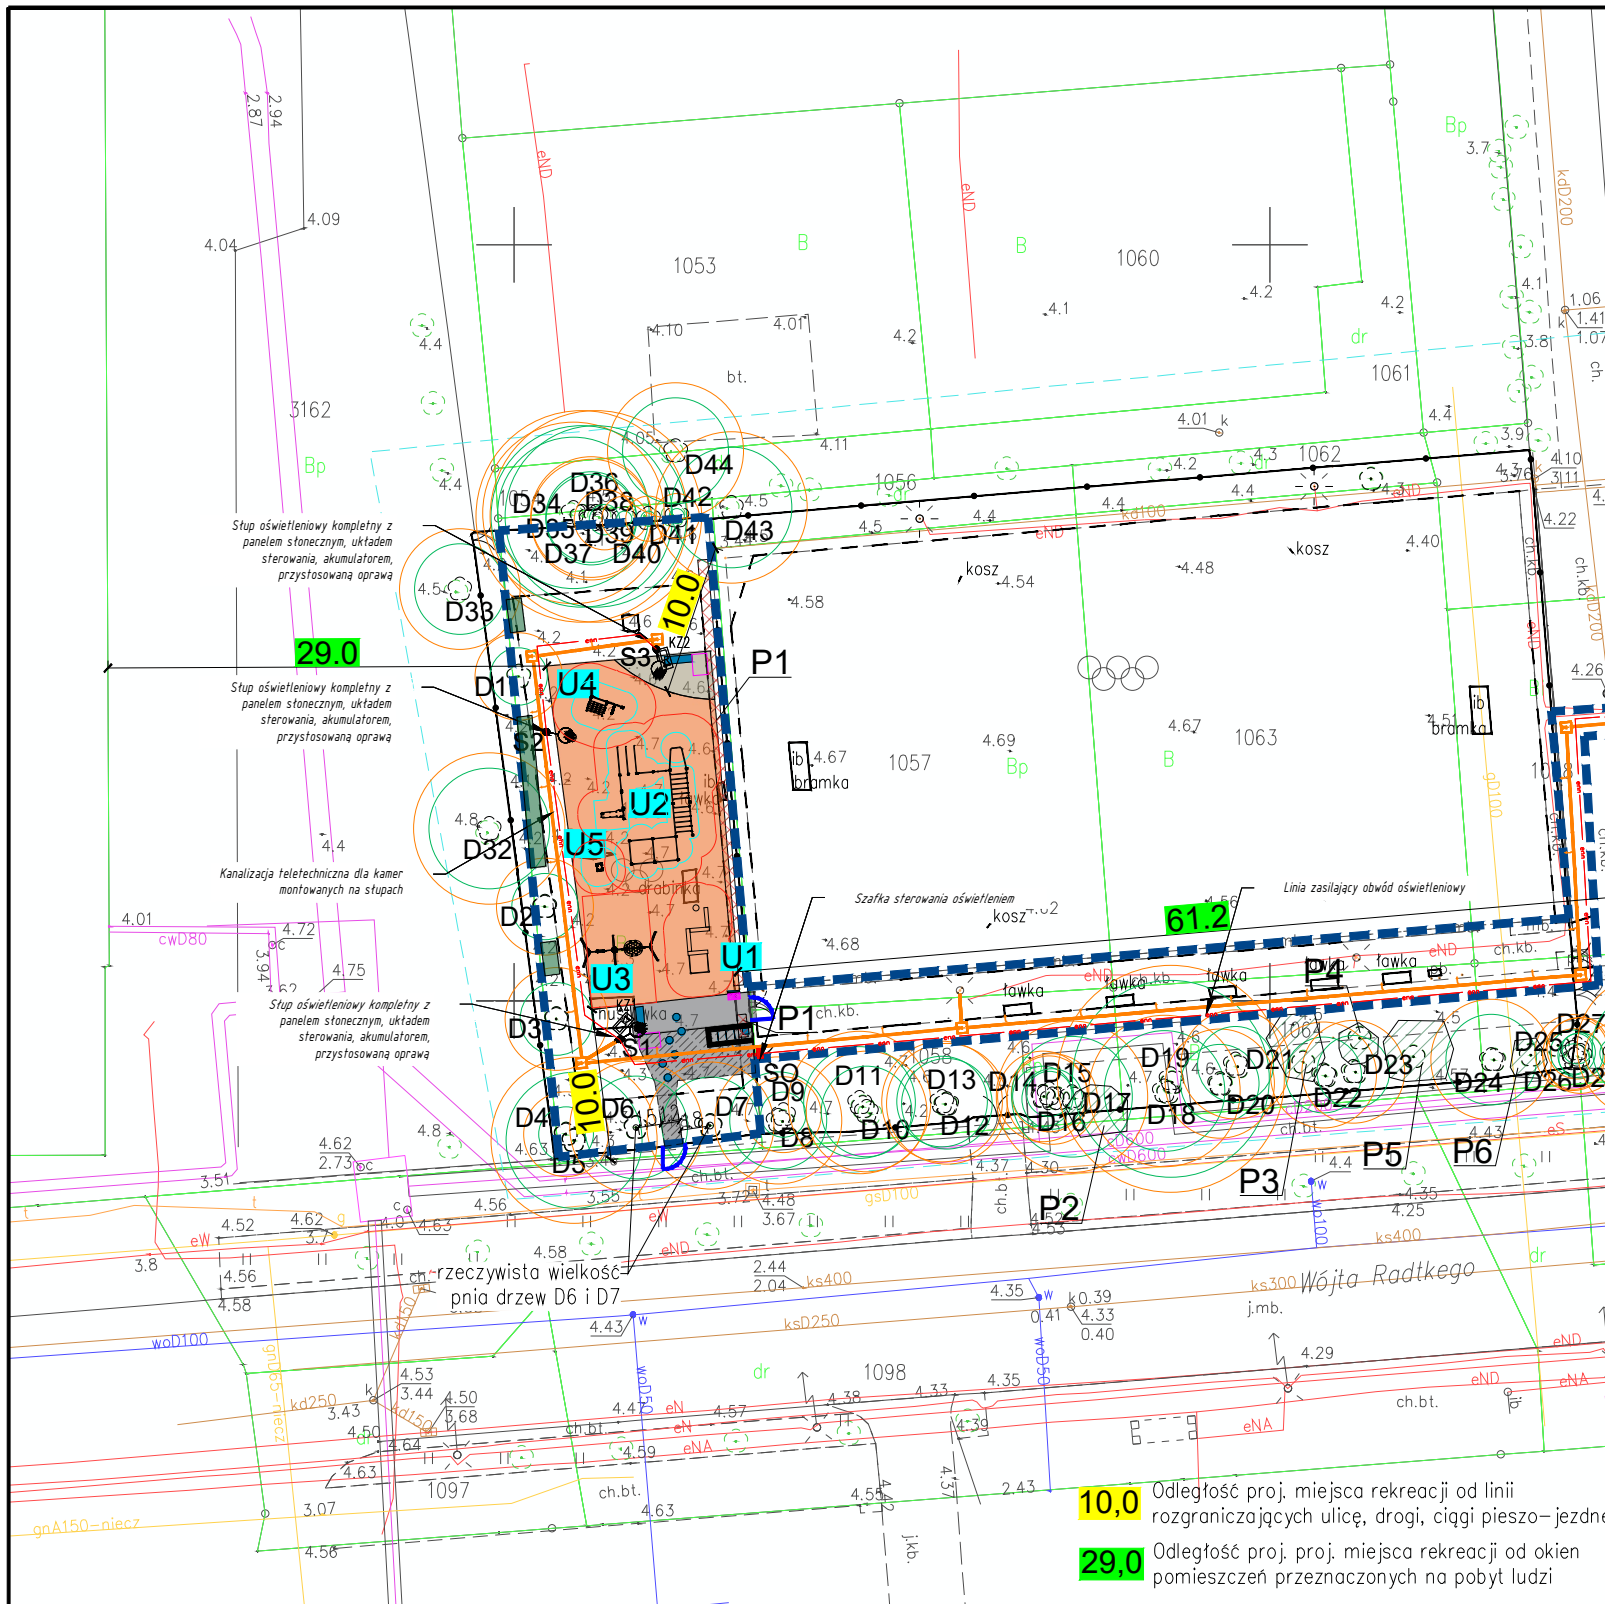

OBSZAR INWESTYCJI

D1-44 ISTN. ZIELEŃ WYSOKA

RZUT KORONY DRZEWA

RZUT STREFY OCHRONY DRZEWA

'SOD' o szerokości +1m wokół rzutu korony drzewa (wraz z zaznaczonym zasięgiem korony i SOD drzew sąsiednich)

P1-6

ISTN. PNĄCZA/KRZEWY

ISTN. PNĄCZA/KRZEWY - do wycinki

PROJ. NAWIERZCHNIA POLIURETANOWA w kolorze pomarańczowym RAL2008

PROJ. NAWIERZCHNIA Z KOSTKI BETONOWEJ w kolorze jasnoszarym

PROJ. NAWIERZCHNIA MINERALNA w kolorze beżowo-brązowym

PROJ. NAWIERZCHNIA Z KOSTKI PRZEPUSZCZALNEJ dojsię do ul. Wójta Radkego, w kolorze jasnoszarym

PROJ. ŁAWKA - 2szt. wraz z przestrzenią umożliwiającą postawienie obok wózka osób NP

PROJ. KOSZ NA ŚMIECI - 1 szt.

PROJ. STOJAK NA ROWERY - 3 szt.

PAS O SZER. 30cm Z KOSTKI ŁAMANEJ

TABLICA Z REGULAMINEM - 1 szt.

POLA UWAGI - 2 x płytki faktury informacyjnej C1

PROJ. GRA PODWÓRKOWA

PROJ. FURTKI W ISTN. OGRODZENIU [2 szt.] szer. 1,2m w kolorze niebieskim

Strefy bezpieczne urządzeń

PROJ. URZĄDZENIA

S1 Stup oświetleniowy wys. 5m z oprawą 4200lm, 32W, 3000K

KZ1 Kamera zewnętrzna

Studnia teletechniczna

Kanalizacja kablowa

Linia kablowa zasilania oświetlenia YAKXS 5x25

Szafka sterowania oświetleniem

Uwaga:
Linie kablowe i kanalizację kablową w strefie SOD drzew wykonać przeciskiem/przewiertem.

PROJ. NASADZENIE ZASTĘPCZE ~12m² - zgodnie z projektem zieleni



PRIMTECH Szymon Kita
tel: 506-340-000
www.primtech.pl

Investor:
GMINA MIASTA GDYNI
GDYŃSKIE CENTRUM SPORTU
UL. OLIMPIJSKA 5/9
81-538 GDYNIA

Data: MARZEC 2025 R.

Funkcja	Imię i nazwisko	Nr uprawnień	Podpis
Projektował arch.:	mgr inż. arch. Magdalena Dornik-Morawiec	4/SLOKK/2019	
Sprawdził arch.:	mgr inż. arch. Marta Nowak	170/POOKK/IV/2016	
Projektował konstr.-bud.:	mgr inż. Szymon Kita	SLK/4918/PBKb/16	
Sprawdził konstr.-bud.:	mgr inż. Daniel Klimek	SLK/2757/POOK/09	
Projektował br. elektr.:	mgr inż. Michał Kretek	SLK/4506/PWOE/12	
Sprawdził br. elektr.:	mgr inż. Mariusz Szienk	SLK/4438/PWOE/13	
Opracowała:	mgr. inż. arch. Marta Tobór		
Lokalizacja:	81-351 Gdynia, ul. Jana z Kolna 5, dz. nr. 1055, 1057, 1058, 1063, 1064, 1068, 1069 obręb 0026 ŚRÓDMIEŚCIE, identyfikator ewidencyjny: 226201_1.0026.1055,1057,1058,1063,1064,1068,1069		
Nazwa projektu/Obiekt:	BUDOWA STREFY REKREACYJNEJ NA TERENIE SZKOŁY PODSTAWOWEJ NR 21 W GDYNI		

Nazwa rysunku: PROJEKT ZAGOSPODAROWANIA TERENU			
Elem. proj. bud.:	PROJEKT ZAGOSPODAROWANIA TERENU	Nr rysunku:	Nr egz.:
Data: MARZEC 2025 R.		Skala: 1: 500	Z-01

Korzystanie z rozwiązań technicznych zawartych w niniejszym projekcie, w zakresie przekraczającym ustalenia umowy na opracowanie dokumentacji, wymaga pisemnego zezwolenia: PRIMTECH Szymon Kita