

MAPA SYTUACYJNO-WYSOKOŚCIOWA  
Z INWENTARYZACJĄ URZĄDZEŃ PODZIEMNYCH  
skala 1:500  
MAPA DO CELÓW PROJEKTOWYCH

obiekt: GDYNIA, ul. WÓJTA RADTKEGO  
Nr sekcji: 6.225.24.14.2.2  
Obręb: 0026, Śródmieście  
Nr działki: 1057 i inne  
Mapę zaktualizowano na dzień: 9-07-2024  
Układ współrzędnych: "2000"  
Układ odniesienia: EVRF2007  
Nr KERG: PND.6640.1210.2024  
Data: 9-07-2024

- zakres opracowania
- szkice, plany, rysunki
- linie rozgraniczające
- linie zabudowy
- osie ulic, dróg

Uwaga! Nie wyklucza się istnienia innych, nie wykazanych na niniejszej mapie urządzeń podziemnych, które nie były zgłoszone do inwentaryzacji, lub o których brak jest informacji w istniejących branżowych.

Znaki osnowy geodezyjnej podlegają ochronie (art. 15 Prawa geodezyjnego i kartograficznego). Pomiar szczegółów terenowych metodą bezpośrednią bez prawnego ustalenia granic działek.

Teren zamknięty  
(wg. Prawa geodezyjnego i kartograficznego)

Wykonanie niniejszej mapy nie było poprzedzone ustaleniami dotyczącymi ewentualnych służebności gruntowych obciążających grunty położone w granicach projektowanej inwestycji budowlanej

Wykonawca: Kłomski Andrzej

ANDRZEJ KLOMSKI

Geodeta Uprawniony

mgr inż. Tomasz Rzeszut

tel. 512 554 012

@mtgeodezja.pl

Poświadczam, że niniejszy dokument został opracowany w wyniku prac geodezyjnych i kartograficznych, których rezultaty zawiera operat techniczny pozytywnie zweryfikowany. Jednocześnie informuję, że jestem świadomy odpowiedzialności karnej za złożenie fałszywego oświadczenia.

Identyfikator zgłoszenia prac geodezyjnych: PND.6640.1210.2024

Organ służby geodezyjnej, który otrzymał zgłoszenie

UM Gdynia

Wydział Gosp. Nieruch. i Geodezji

Wykonawca prac geodezyjnych

MT-Geodezja

Usługi Geodezyjno-Kartograficzne

mgr inż. Tomasz Rzeszut

NP: 5661967167 REGON: 14621755

81-577 Gdynia ul. Zaruskiego 12C/11

Nr oraz data sporządzenia dokumentu

Protokół weryfikacji

zawierającego wyniki pozytywne weryfikacji

PND.6640.1210.2024\_23327

Inię i nazwisko oraz nr uprawnień zawodowych kierownika prac


Kłomski Andrzej

geodeta upraw. 6214 (zakres 1)

ANDRZEJ KLOMSKI

Geodeta Uprawniony

Nr 6214

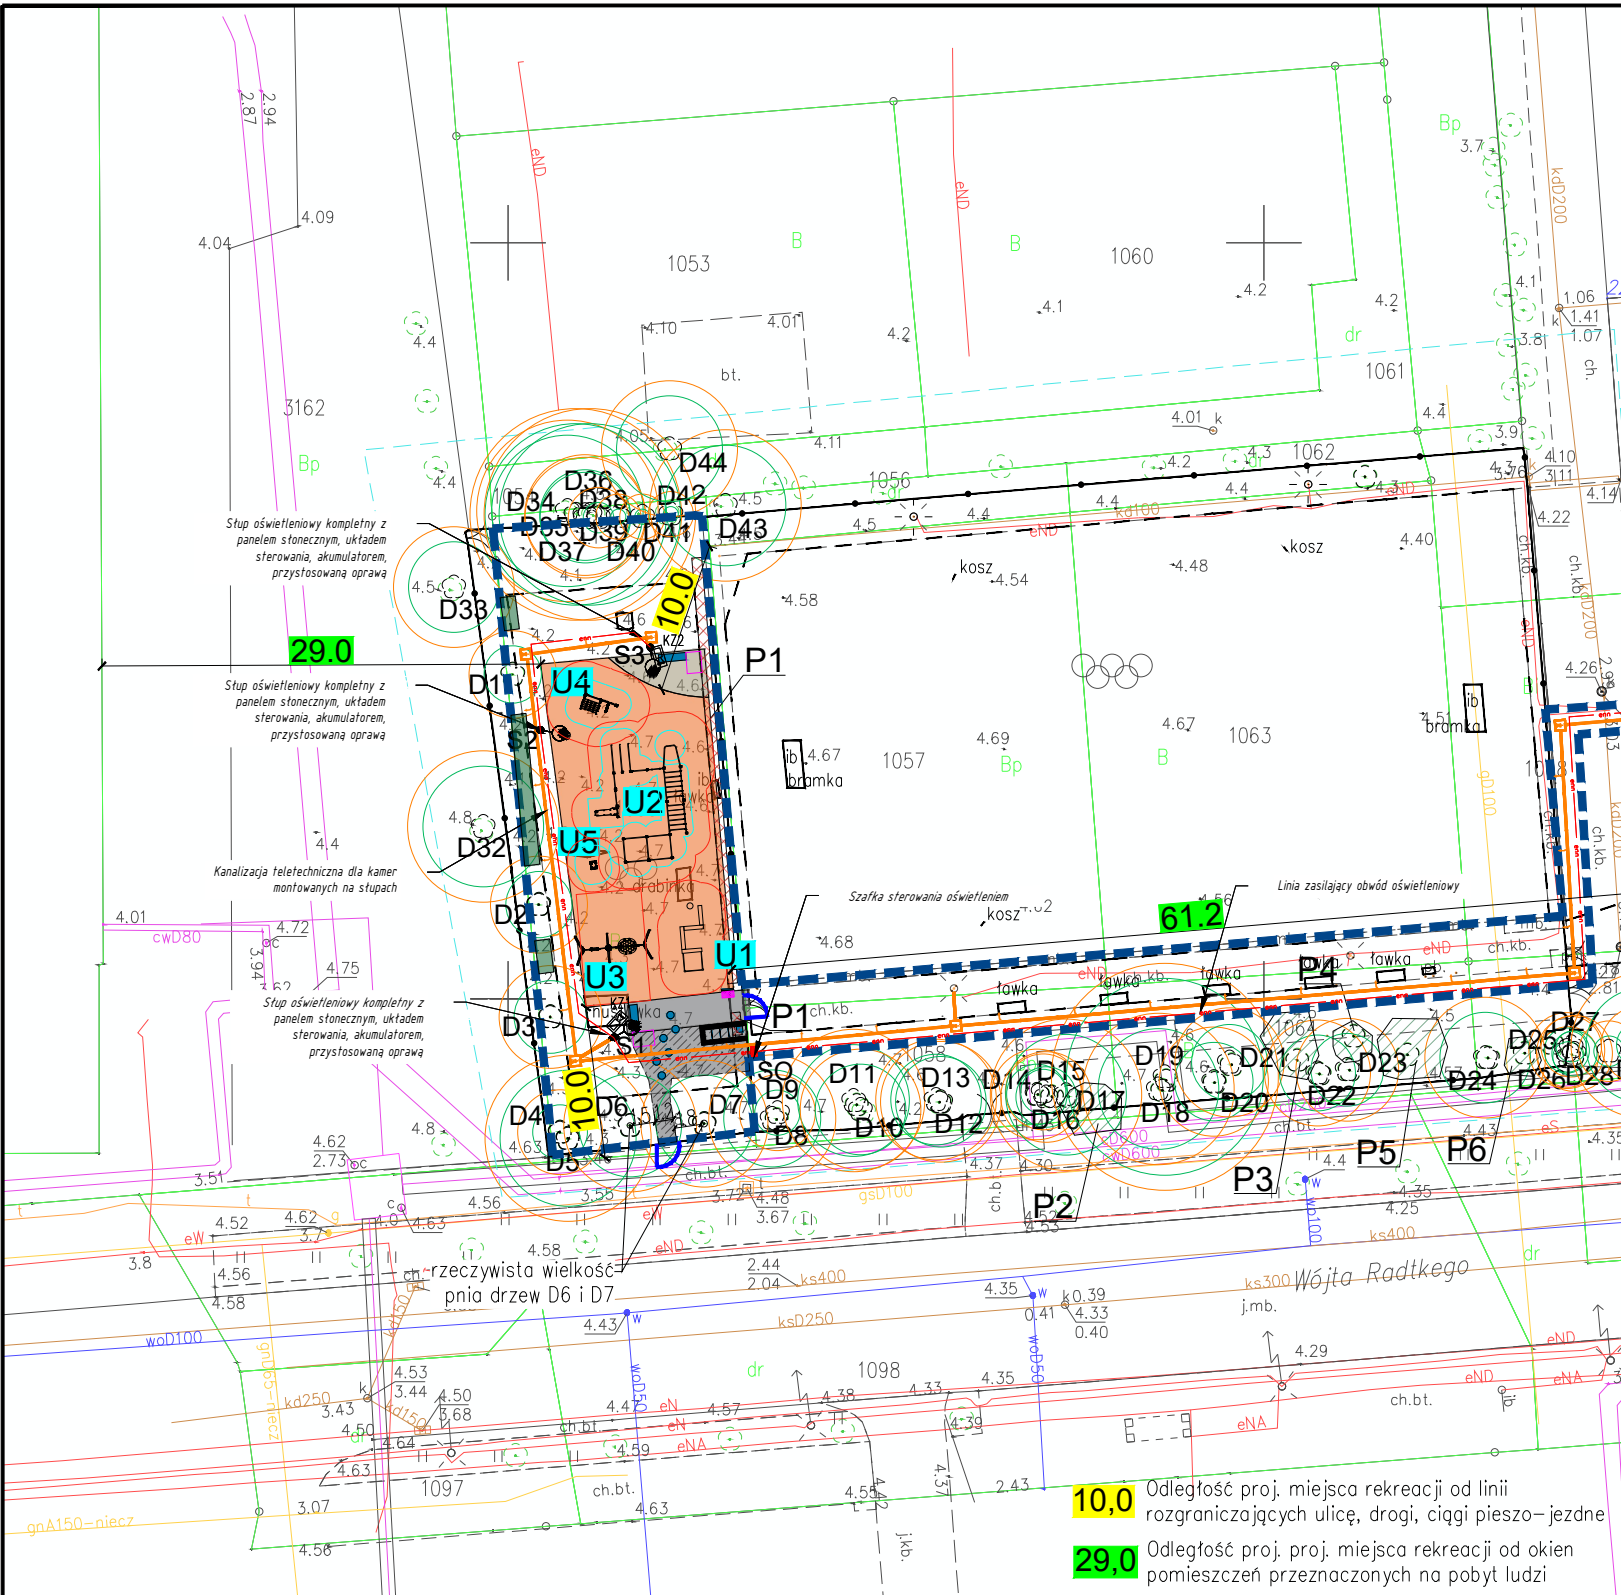

- OBSZAR INWESTYCJI**
- D1-44** ISTN. ZIELEŃ WYSOKA
- RZUT KORONY DRZEWA
- RZUT STREFY OCHRONY DRZEWA 'SOD' o szerokości +1m wokół rzutu korony drzewa (wraz z zaznaczonym zasięgiem korony i SOD drzew sąsiednich)
- P1-6**
- ISTN. PNĄCZA/KRZEWY
- ISTN. PNĄCZA/KRZEWY – do wycinki
- PROJ. NAWIERZCHNIA POLIURETANOWA w kolorze pomarańczowym RAL2008
- PROJ. NAWIERZCHNIA Z KOSTKI BETONOWEJ w kolorze jasnoszarym
- PROJ. NAWIERZCHNIA MINERALNA w kolorze beżowo-brązowym
- PROJ. NAWIERZCHNIA Z KOSTKI PRZEPUSZCZALNEJ dojsię do ul. Wójta Radkego, w kolorze jasnoszarym

- PROJ. ŁAWKA – 2szt. wraz z przestrzenią umożliwiającą postawienie obok wózka osób NP
- PROJ. KOSZ NA ŚMIECI – 1 szt.
- PROJ. STOJAK NA ROWERY – 3 szt.
- PAS O SZER. 30cm Z KOSTKI ŁAMANEJ
- TABLICA Z REGULAMINEM – 1 szt.
- POLA UWAGI – 2 x płytki faktury informacyjnej C1
- PROJ. GRA PODWÓRKOWA
- PROJ. FURTKI W ISTN. OGRODZENIU [2 szt.] szer. 1,2m w kolorze niebieskim
- Strefy bezpieczne urządzeń
- PROJ. URZĄDZENIA

- S1** Słup oświetleniowy wys. 5m z oprawą 4200lm, 32W, 3000K
- KZ1** Kamera zewnętrzna
- ST** Studnia teletechniczna
- K** Kanałizacja kablowa
- L** Linia kablowa zasilania oświetlenia YAKXS 5x25
- SO** Szafka sterowania oświetleniem
- Uwaga: Linie kablowe i kanalizację kablową w strefie SOD drzew wykonać przeciskiem/przewiertem.
- PROJ. NASADZENIE ZASTĘPCZE** ~12m<sup>2</sup> – zgodnie z projektem zieleni



PRIMTECH Szymon Kita  
tel: 506-340-000  
www.primtech.pl

Funkcja	Imię i nazwisko	Nr uprawnień	Podpis
Projektował arch.:	mgr inż. arch. Magdalena Dornik-Morawiec	4/SLOKK/2019	
Sprawdził arch.:	mgr inż. arch. Marta Nowak	170/POOKK/IV/2016	
Projektował konstr.-bud.:	mgr inż. Szymon Kita	SLK/4918/PBKb/16	
Sprawdził konstr.-bud.:	mgr inż. Daniel Klimek	SLK/2757/POOK/09	
Projektował br. elektr.:	mgr inż. Michał Kretek	SLK/4506/PWOE/12	
Sprawdził br. elektr.:	mgr inż. Mariusz Szienk	SLK/4438/PWOE/13	
Opracowała:	mgr. inż. arch. Marta Tobór		
Lokalizacja:	81-351 Gdynia, ul. Jana z Kolna 5, dz. nr. 1055, 1057, 1058, 1063, 1064, 1068, 1069 obręb 0026 ŚRÓDMIEŚCIE, identyfikator ewidencyjny: 226201_1.0026.1055,1057,1058,1063,1064,1068,1069		
Nazwa projektu/Obiekt:	BUDOWA STREFY REKREACYJNEJ NA TERENIE SZKOŁY PODSTAWOWEJ NR 21 W GDYNI		
Investor:	GMINA MIASTA GDYNI GDYŃSKIE CENTRUM SPORTU UL. OLIMPIJSKA 5/9 81-538 GDYNIA		
Nazwa rysunku:	PROJEKT ZAGOSPODAROWANIA TERENU		
Elem. proj. bud.:	PROJEKT WYKONAWCZY	Nr rysunku:	Nr egz.:
Data:	MARZEC 2025 R.	Skala: 1: 500	Z-01

Korzystanie z rozwiązań technicznych zawartych w niniejszym projekcie, w zakresie przekraczającym ustalenia umowy na opracowanie dokumentacji, wymaga pisemnego zezwolenia: PRIMTECH Szymon Kita