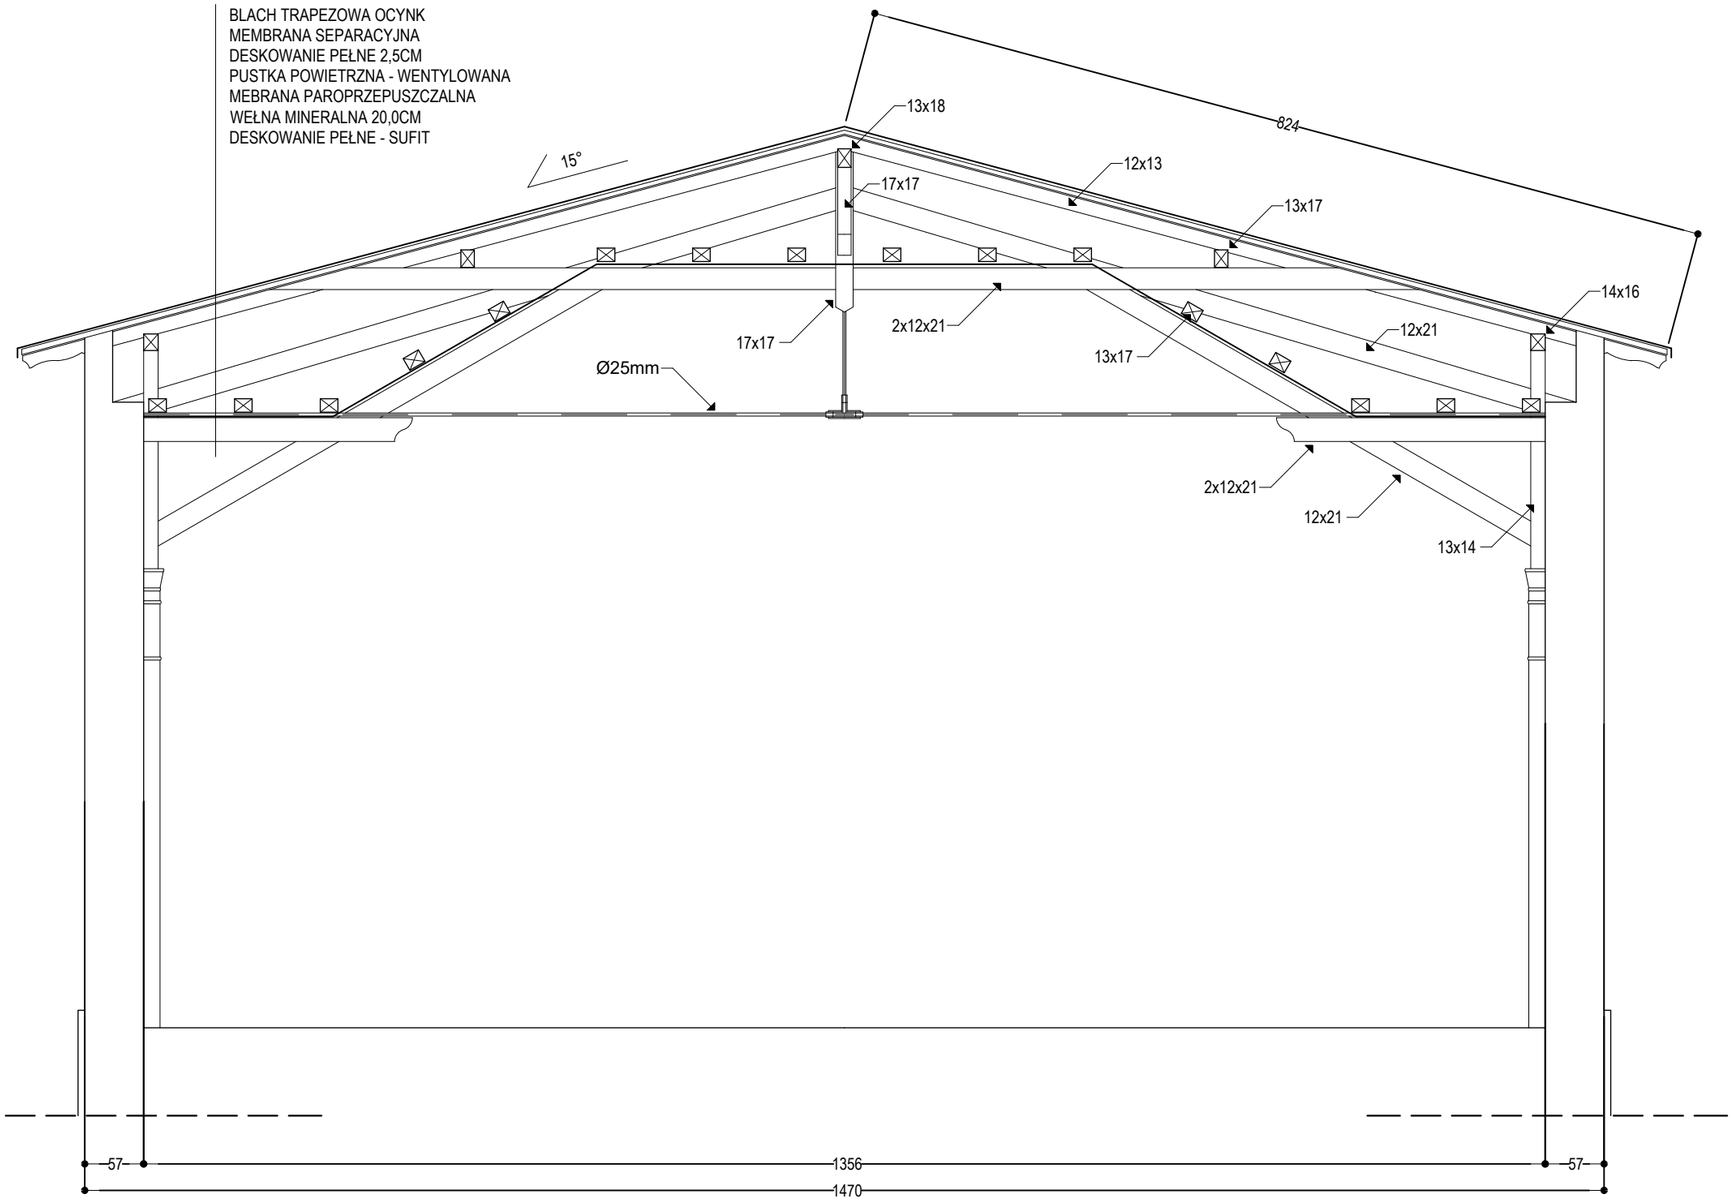

JEDNOSTKA PROJEKTOWA:
PKN ELEKTRO Piotr Krynicki
PRAWA AUTORSKIE ZASTRZEŻONE
KOPIOWANIE BEZ PISEMNEJ ZGODY AUTORA ZABRONIONE

PKN ELEKTRO PIOTR KRYNICKI
ul. Cyprysowa 1; 59-222 Rzeszotary
tel.:+48 510 216 833; e-mail: pkryn@interia.pl
NIP: 6912277415 REGON: 368051890
Projektowanie Kierowanie robotami Nadzór
branży elektroenergetycznej

INWESTOR:
Gmina Gromadka
ul. gen. Wł. Sikorskiego 9
59-706 Gromadka

INWESTYCJA:
Budowa instalacji fotowoltaicznej o mocy 6,02kWp na budynku Gminnego Ośrodka Kultury i Biblioteki w Gromadce w ramach zadania p.n.: Budowa instalacji fotowoltaicznych na budynkach użyteczności publicznej w Gminie Gromadka.

STADIUM:	ADRES INWESTYCJI:
PROJEKT BUDOWLANY	ul. Szkolna 9 dz. nr 1023 jedn. ew. 020103_2 Gromadka, Obr. 0002 Gromadka m. Gromadka, gm. Gromadka

FUNKCJA:	TYTUŁ, IMIĘ, NAZWISKO, nr upr.:	ZAKR. UPR.:	PODPIS:
OPRACOWAŁ:	mgr inż. Janusz Brzozowski UPR. NR 157/87/Lw		

BRANŻA:	TYTUŁ RYSUNKU:	
ELEKTRYCZNA	Rzut dachu - przekrój AA.	
DATA: 07.09.2023r.	SKALA: 1:50	NR RYSUNKU: K1