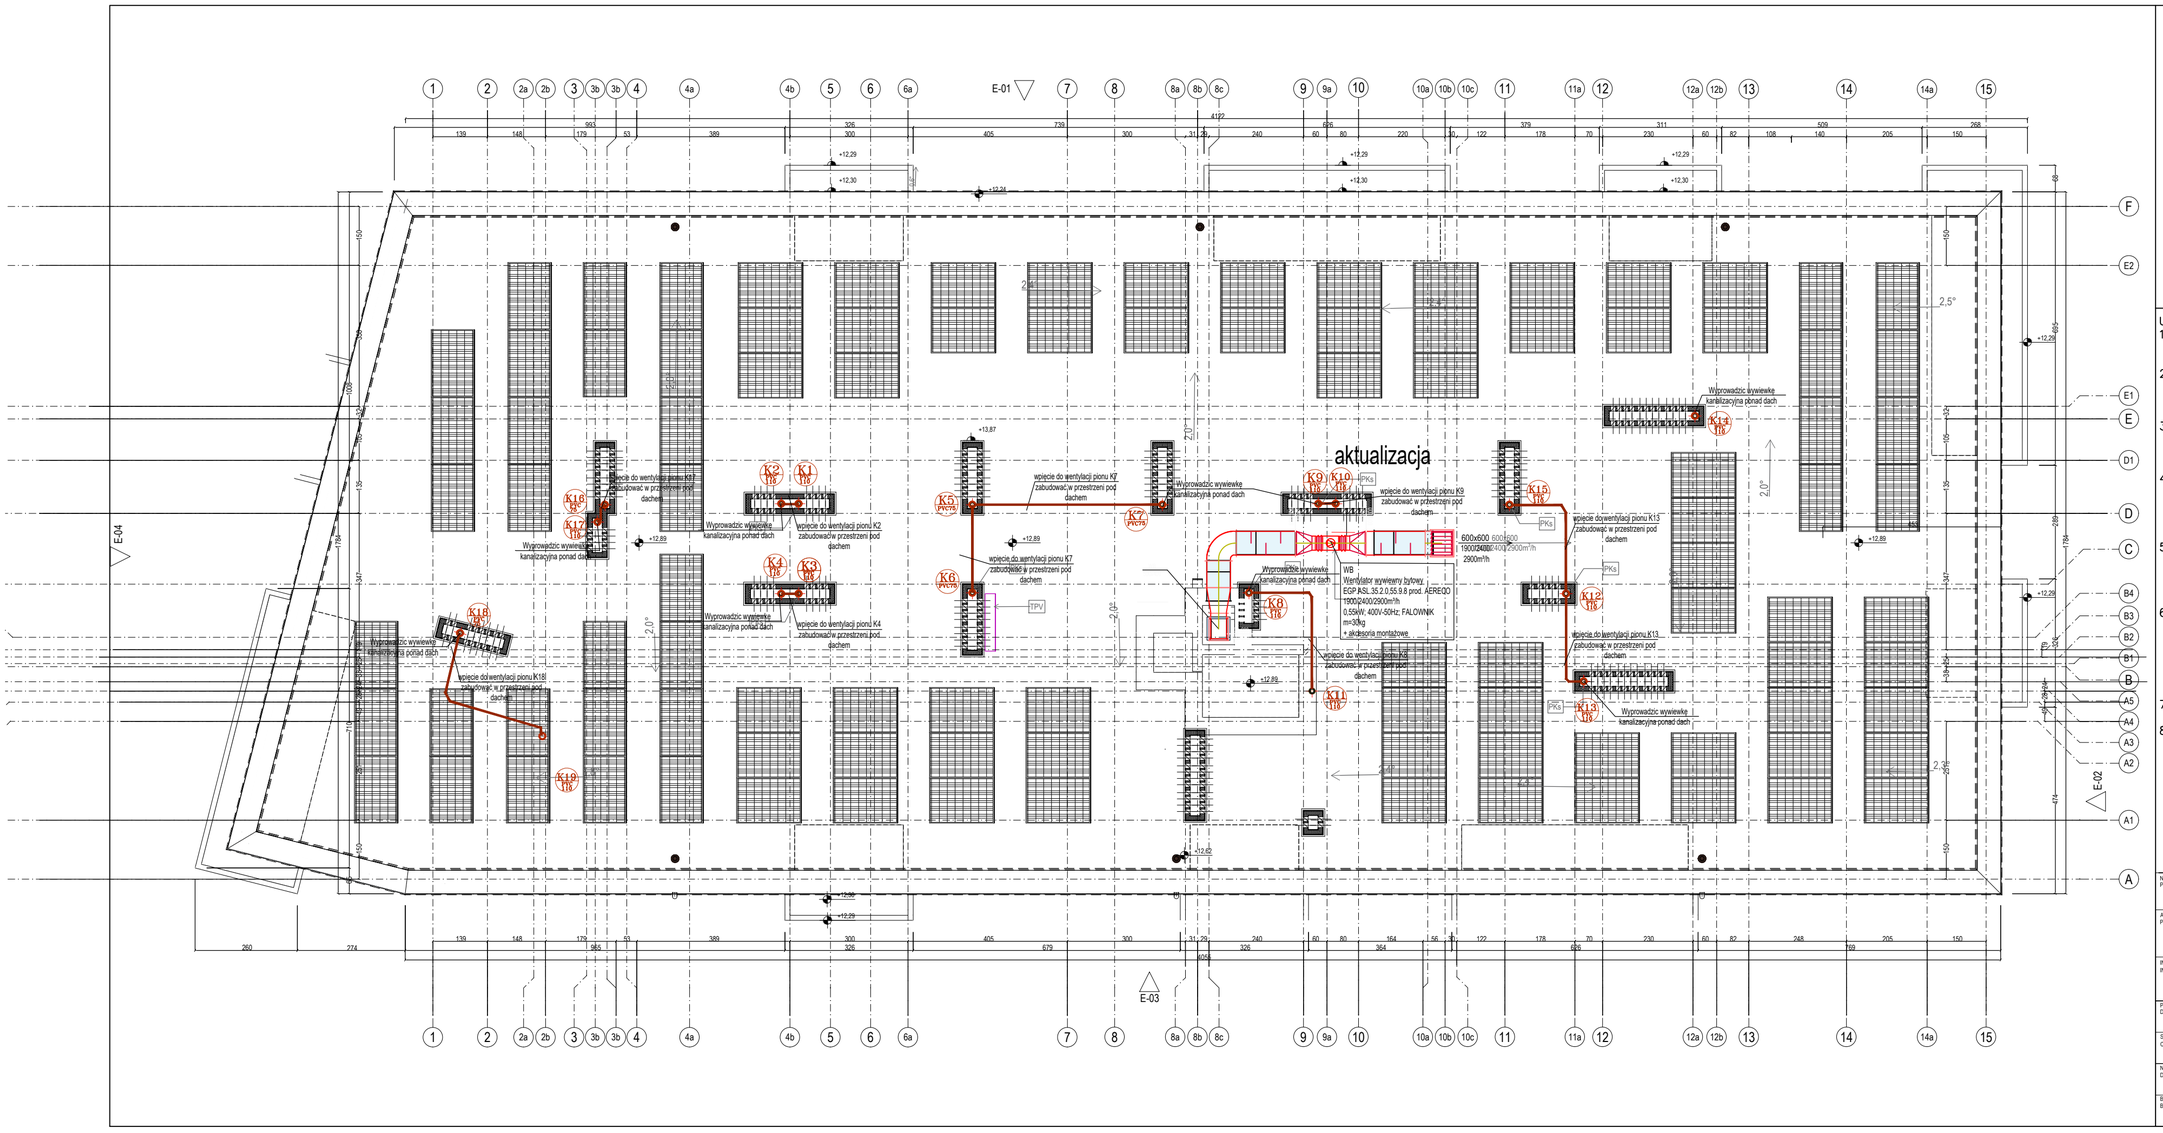

OZNACZENIA

K11 / 116 - pion kanalizacyjny zakończony wywiewką na dachu

tłumik akustyczny przewodowy

siatka zabezpieczająca
wymiar elementu, mm
1000x600
5600/7000
/8800m³/h
wydatek powietrza, m³/h

klapa przeciwpożarowa
nr klapy
typ urządzenia
KL1
CU-LT.400x400.PG20.PG20.MFUSP

wentylator wyciągowy, bytowy, umieszczony poziomo

nr wentylatora
rodzaj wentylatora
typ urządzenia
wydatek wentylatora
moc max/zasilanie wentylatora/sposób rozruchu
masa wentylatora
akcesoria wg zestawienia elementów instalacji
WB
Wentylator wywiewny bytowy
EGP.ASL.50.2.2.2.9 prod. AERECO
5600/7000/8800m³/h
2,2kW; 400V-50Hz; FALOWNIK
m=40kg
+ akcesoria montażowe

K11 / 116 - pion kanalizacyjny zakończony

UWAGI INS. WODY:

1. Przy przejściu instalacji przez strefy pożarowe należy zastosować klapy przeciwpożarowe o odpowiedniej odporności ogniowej.
2. Przewody oraz urządzenia wentylacyjne, które będą montowane na dachu wymagają posadowienia na konstrukcjach wsporczych lub odpowiedniego przygotowania kominków wentylacyjnych
3. Rysunek rozpatrywać łącznie z rysunkami architektonicznymi, konstrukcyjnymi, branżowymi oraz opisem technicznym. Wszelkie zmiany w projekcie skonsultować z projektantem.
4. Wszystkie roboty należy wykonywać zgodnie z Polskimi Normami, "Warunkami technicznymi wykonania i odbioru robót budowlano–montażowych" opracowanymi przez Instytut Techniki Budowlanej oraz wiedzą i zasadami sztuki budowlanej.
5. Każdy składnik projektowy należy rozpatrywać i rozpoznawać w dokumentacji w kontekscie wszystkich rysunków,które do tego składnika się odnoszą z uwzględnieniem wszystkich opisów i zasad sztuki budowlanej.
6. Brak wskazania na rysunku technicznym elementu, którego zastosowanie wynika ze znanych lub powszechnie przyjętych rozwiązań w zakresie sztuki budowlanej nie zwalnia wykonawcy z konieczności skalkulowania i zastosowania takiego elementu w porozumieniu z inwestorem a także z projektantem i za jego zgodą.
7. W przypadku jakiejkolwiek rozbieżności w dokumentacji należy konsultować się z projektantem.
8. Zgodnie z art. 22 ust.z dnia 7 lipca 1994 roku Prawo Budowlane (tj. Dz.U. z 2007 roku Nr 99 poz 665 z późniejszymi zmianami)) kierownik budowy ma obowiązek realizacji obiektu zgodnie z obowiązującymi przepisami i sztuką budowlaną.

NAZWA INWESTYCJI / PROJECT NAME	**Budowa budynku mieszkalnego wielorodzinnego wraz z infrastrukturą techniczną oraz budową parkingu i drogi wewnętrznej.**
ADRES INWESTYCJI / PROJECT ADRESS	Jednostka ewidencyjna: 121301_1 Oświęcim - miasto, Obręb: Nr 0003 Stare Stawy, Działka nr 289/206
INWESTOR / INVESTOR	Oświęcimskie Towarzystwo Budownictwa Społecznego Sp. z o.o. ul. Plac Słoneczny 4/1 32-600 Oświęcim,

PROJEKTOWAŁ / DESIGNED BY	mgr inż. **Anna Bęgziak**	NR UPRAWNIEŃ / LICENCE NO	PODPIS / SIGNATURE
		MAP/0219/POOS/10	
SPRAWDZIŁ / CHECKED BY	mgr inż. **Marcin Woźniak**	**WKP/0250/POOS/05**	**297x630**
NAZWA RYSUNKU / DRAWING NAME	**RZUT DACHU- INSTALACJA WENTYLACJI I KANALIZACJI**		DATA / DATE **08 2024**

BRANŻA / BRANCH	NUMER PROJEKTU	FAZA PROJEKTU	NR RYS. / DRAWING NO	SKALA / SCALE	FORMAT / SIZE
SANIT	**KRU/231**	**PT**	**IS.06**	**1:100**	