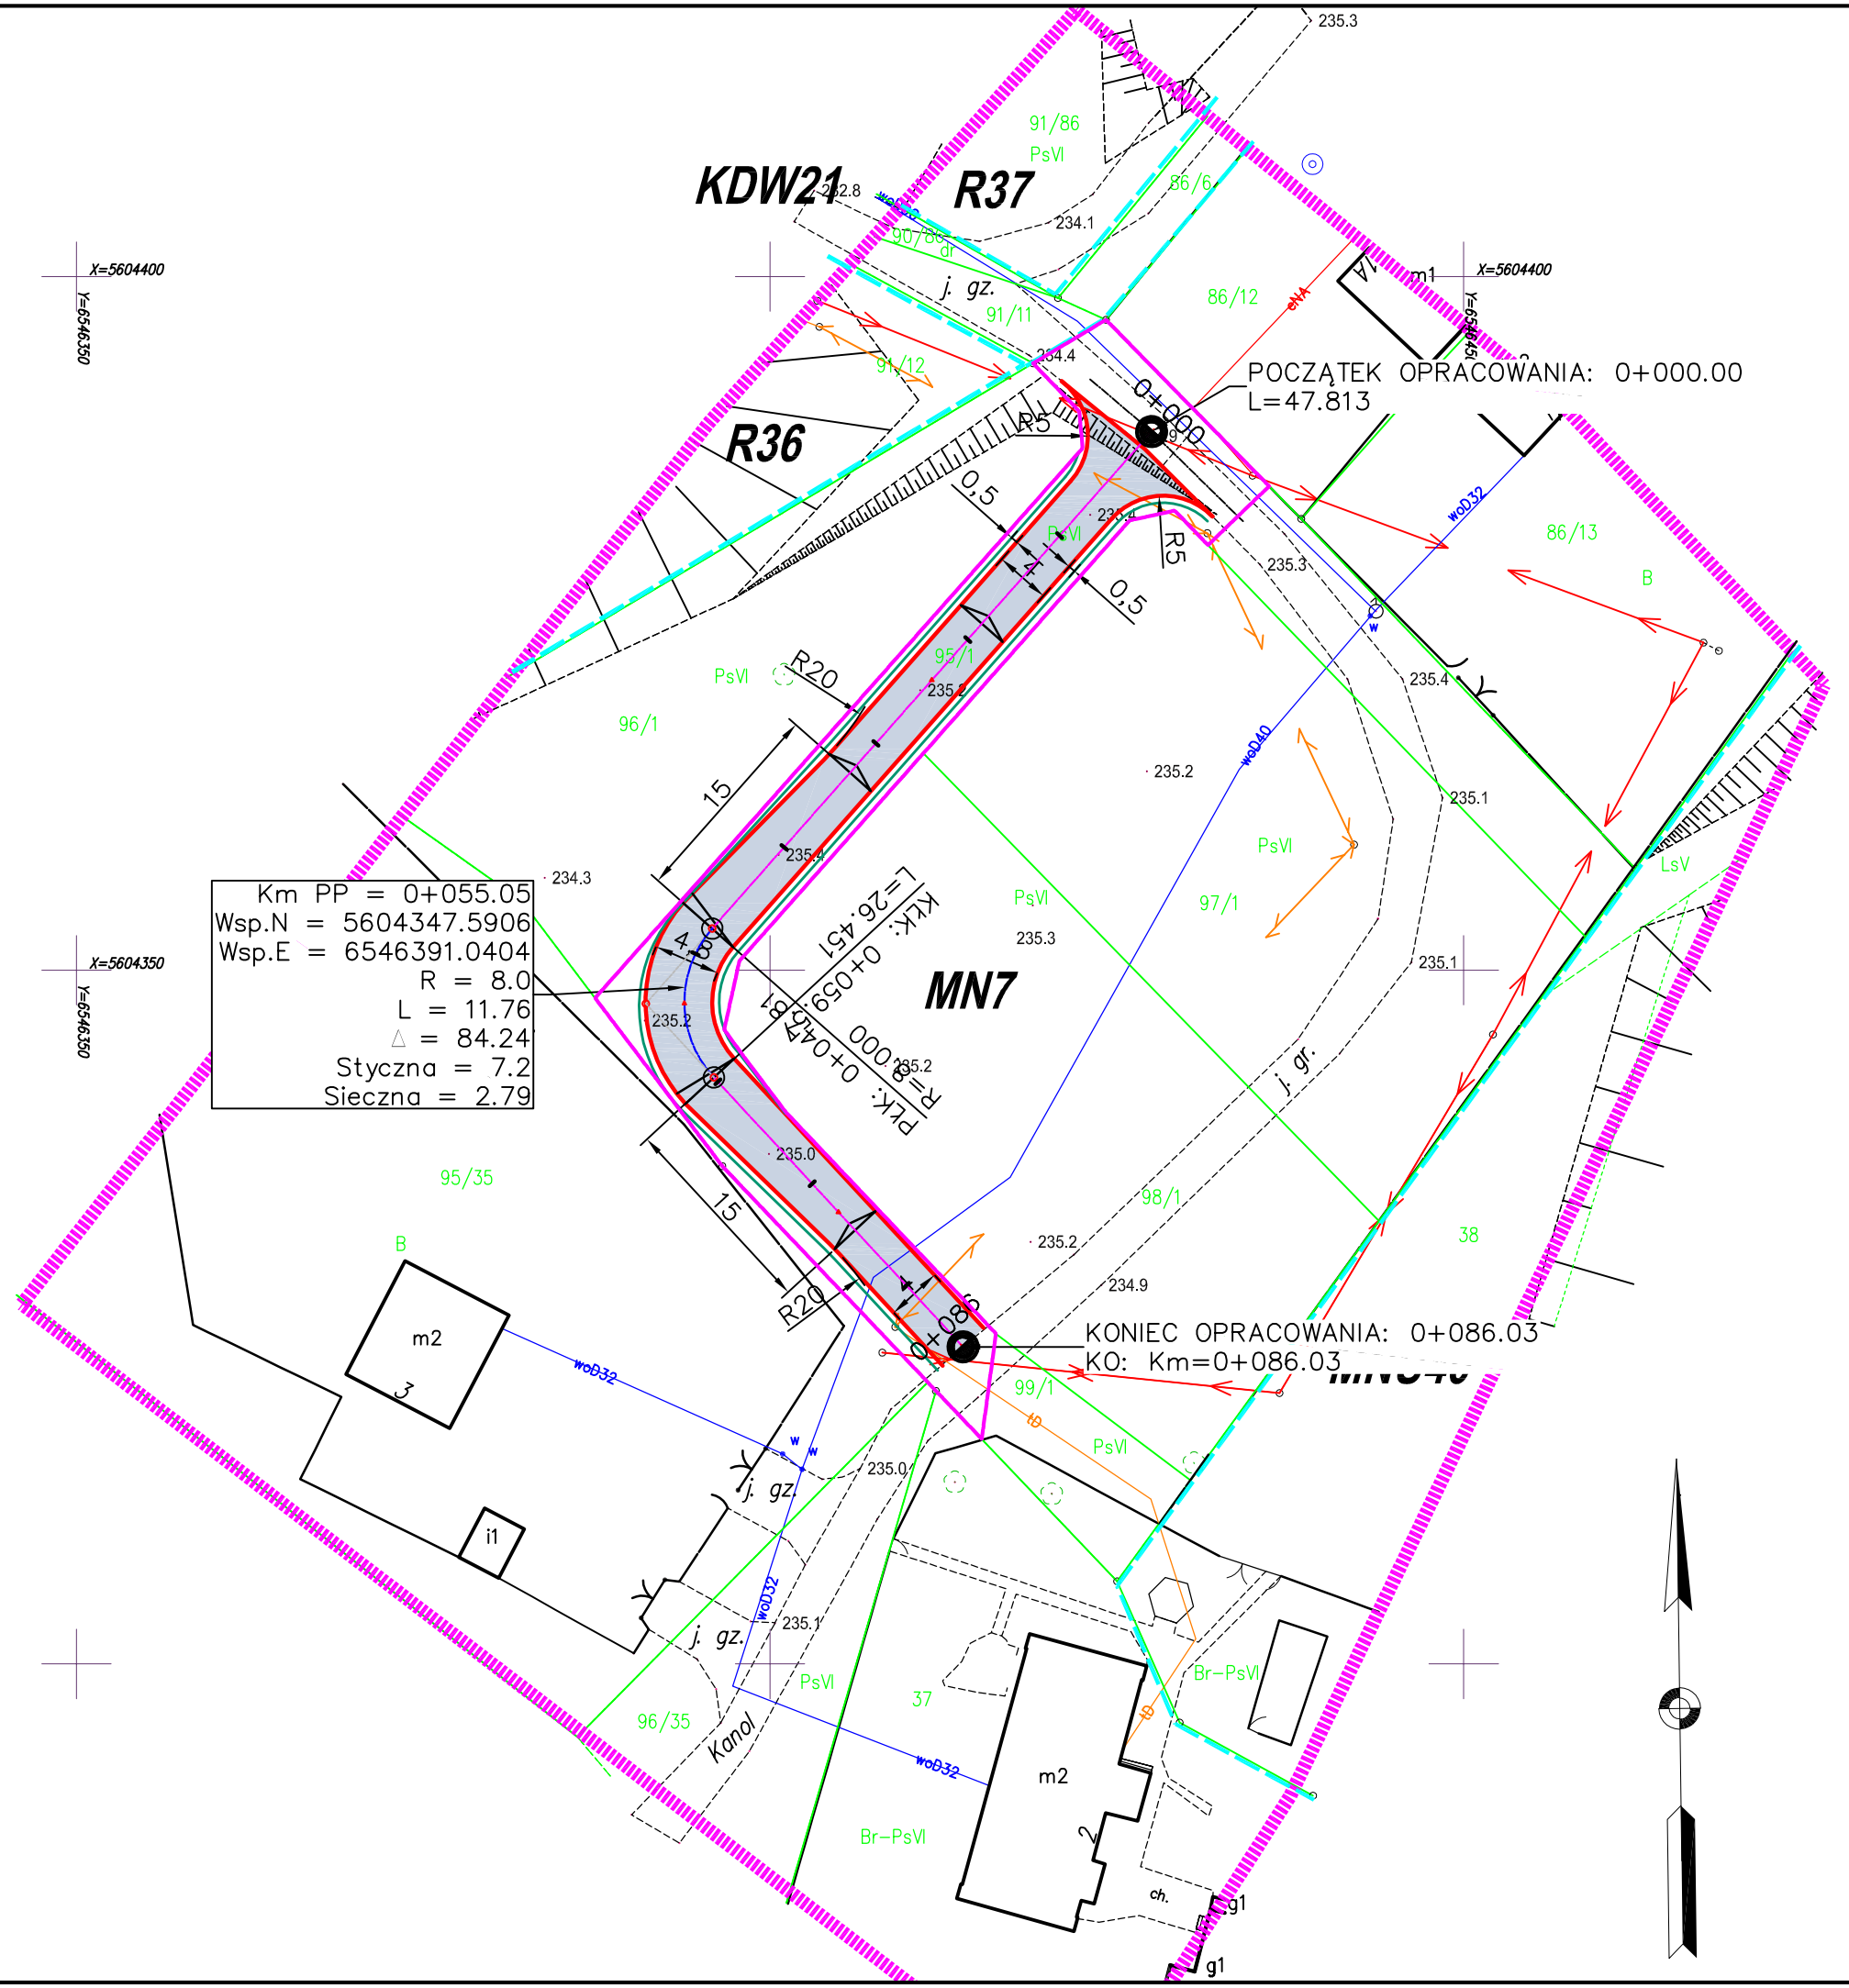


# Mapa do celów projektowych

**woj. śląskie, gmina Krupski Młyn, miejscowość Potępa-Kanol dz. 95/1**
**obręb: Potępa 0002**
**jednostka ewidencyjna : Krupski Młyn 041305_2**
**Układ współrzędnych: 2000; strefa: 6, wysokościowy: Kronsztad 86**
**Godło mapy : 6.136.26.05.3.1**
**skala 1 : 500**
**wykonał w ramach GPZ 6642.1.3209.2023**
**MS-GEO MARCIN SZYGUDA**

LEGENDA:

- zakres opracowania
- istniejący wodociąg
- istniejący przewód energetyczny
- istniejąca kanalizacja
- istniejący gazociąg
- istniejący przewód telekomunikacyjny
- istniejący ciepłociąg
- inne sieć rurowe
- granica działki

Legenda:
MN20 OZNACZENIE Z PLANU MIEJSCOWEGO

Potwierdzam , iż niniejszy dokument został opracowany w wyniku prac geodezyjnych i kartograficznych, których rezultaty zawiera operat techniczny pozytywnie zweryfikowany. Jednocześnie informuję, że jestem świadomy odpowiedzialności karnej za złożenie fałszywego oświadczenia.
IDENTYFIKATOR PRACY GEODEZYJNEJ: GPZ.6642.1.3209.2023
WYKONAWCA PRAC GEODEZYJNYCH: MARCIN SZYGUDA USŁUGI GEODEZYJNE MS-GEO
GEODETA UPRAWNIONY: MICHAŁ CZAJA NR uprawnień 21276 zakres 1,2
PROTOKÓŁ WERYFIKACJI: PROTOKÓŁ GP.6642.1.3209.2023

## Opis oznaczeń

| | | |
|---|---|---|
| 372,50m2 | | nawierzchnia jezdni z betonu asfaltowego |
| 173mb | | pobocze z kamienia łamanego szer. 0,50m |
| | | krawędź jezdni bez krawężnika |
| | | zakres istniejącego pasa drogowego |


Grupa Inżynieryjna PROTECH CONSTRUCTION
Jacek Malmur
ul. Nowa 7 42-700 Lubliniec
tel 668 948 219


| | | | | |
|---|---|---|---|---|
| Inwestor: Urząd Gminy Krupski Młyn 42-693 Krupski Młyn ul. Krasickiego 9 | | | | Stadium: PB |
| Budowla: **Budowa drogi dojazdowej do działek nr 97 / 1 i 98 / 1 w Kanolu w ramach zadania pn.: "Zapewnienie dojazdu do działek gminnych nr 97 / 1 i 98 / 1 w Kanolu"** | | | | Data: 10/2024 |
| Nazwa rysunku: Projekt zagospodarowania terenu | | | | Skala: 1 : 500 |
| Funkcja: | Imię i Nazwisko: | Specjalność: | Nr Uprawnień: | Nr Rys: 2 |
| Projektant: | Jacek Malmur | drogowa | SLK/5917/PBD/15 | |
| Opracował: | Adam Pokrzywiec | ———— | ———————— | |
| Sprawdzający: | | | | |
| Projektant: | | | | |
| Sprawdzający: | | | | |
| Projektant: | | | | |
| Sprawdzający: | | | | |