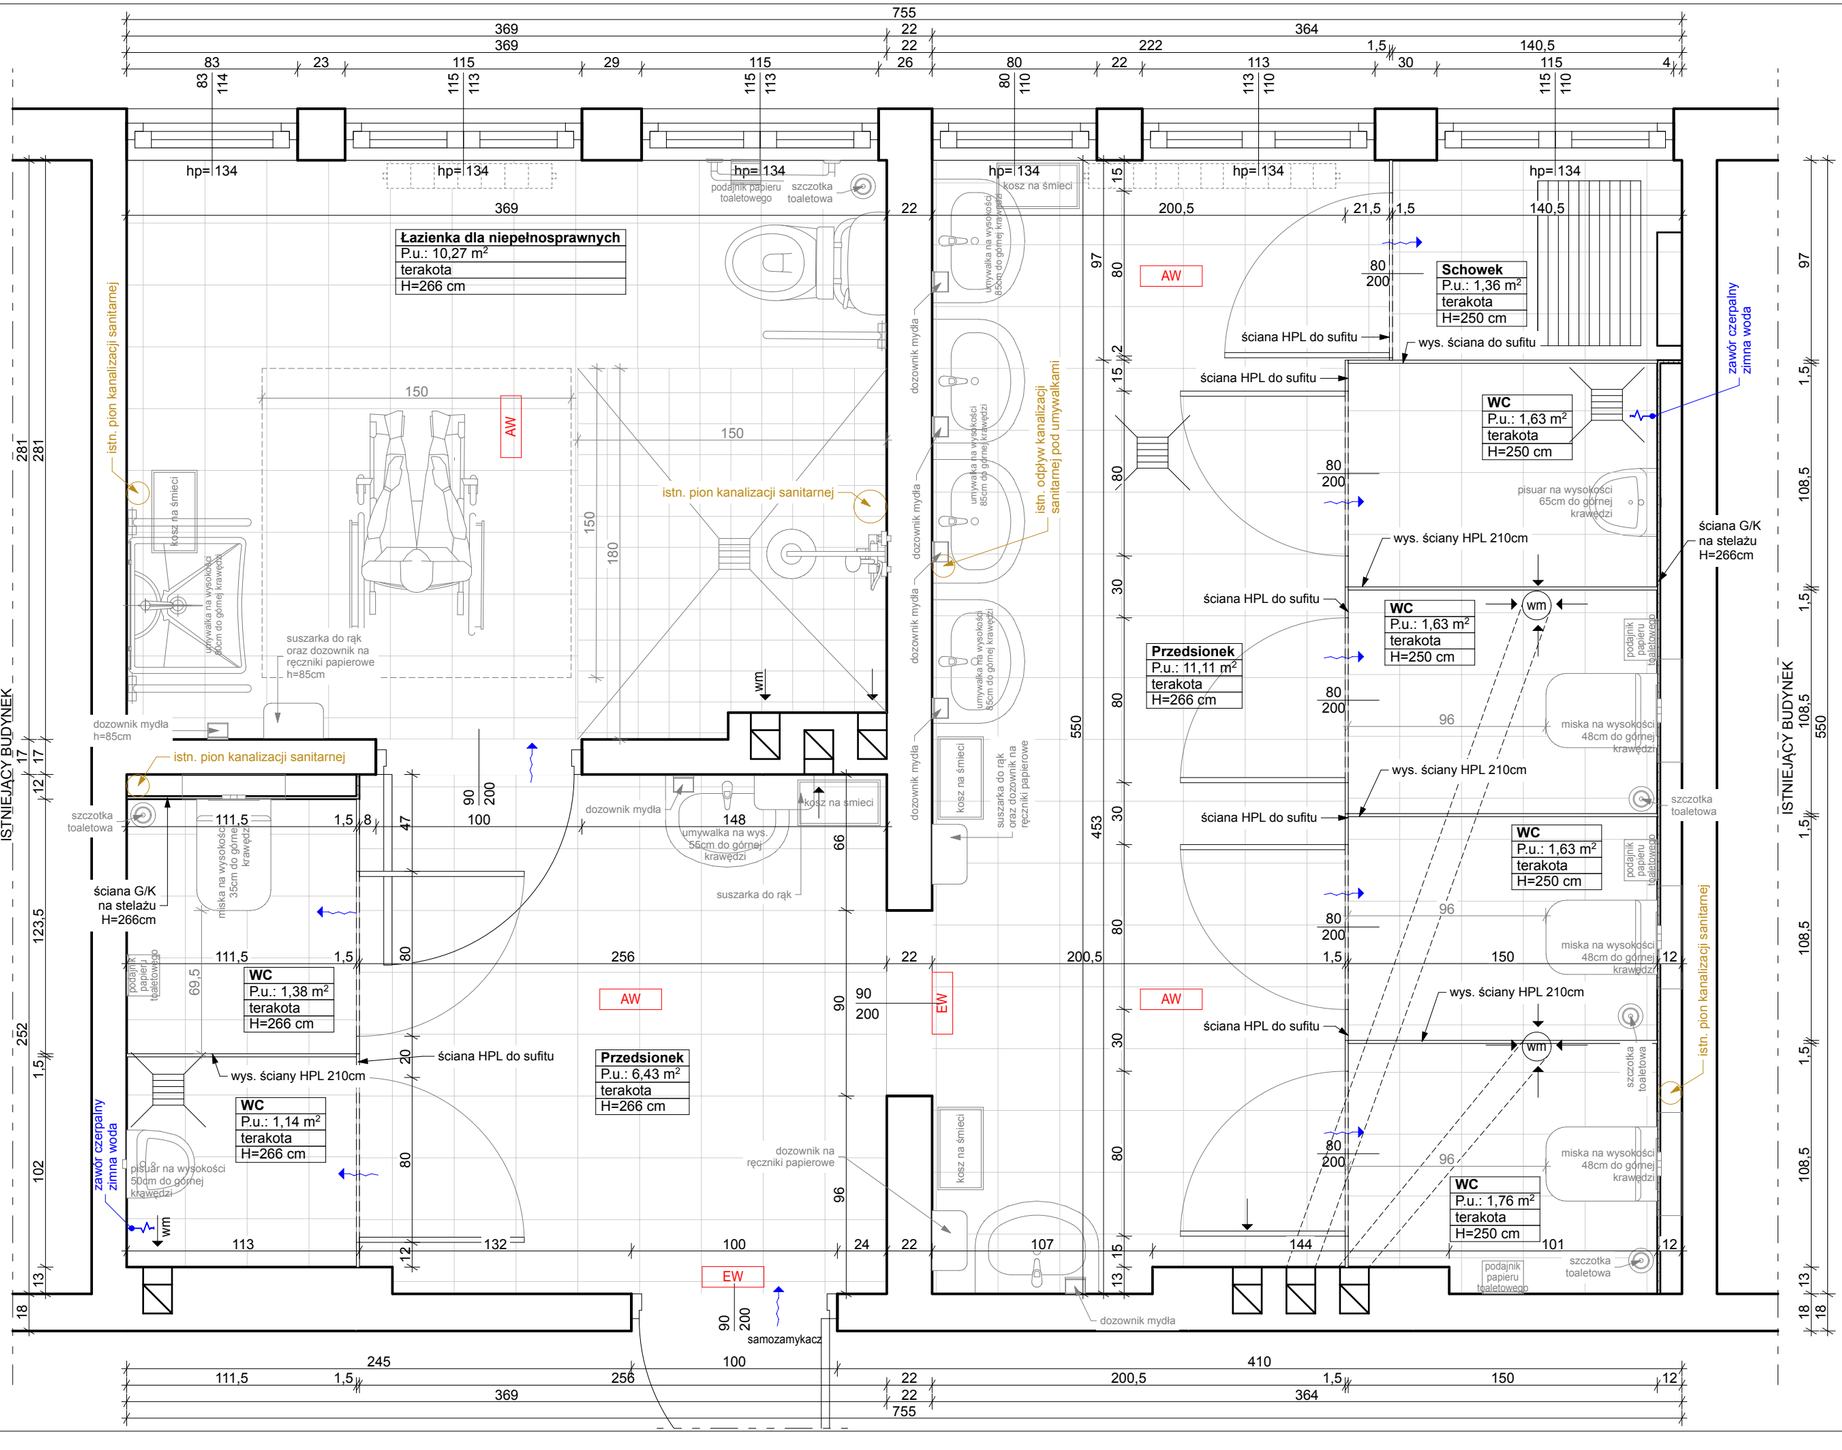

Zestawienie powierzchni [m2]		
Nazwa pomieszczenia	**rodzaj okładziny**	**Pow. użytkowa**
Przedsionek	terakota	6,43
WC	terakota	1,14
WC	terakota	1,38
Łazienka dla niepełnosprawnych	terakota	10,27
Przedsionek	terakota	11,11
WC	terakota	1,76
WC	terakota	1,63
WC	terakota	1,63
WC	terakota	1,63
Schowek	terakota	1,36
RAZEM		**38,34**

UWAGI:

-do każdego punktu wodnego zapewnić ciepłą i zimna wodę użytkową
-odprowadzenie ścieków do istniejących pionów kanalizacyjnych
-ogrzewanie pomieszczeń grzejnikowe
-wentylacja pomieszczeń mechaniczna o wydajności:
-100m³/h dla kabiny pisuaru i kabiny WC
-50m³/h dla łazienki dla niepełnosprawnych
-200m³ dla kabiny pisuaru i trzech kabin WC
-w dolnej części drzwi zapewnić dopływ powietrza przez otwory nawiewne (szczelina lub kratka) o powierzchni 220cm²)
-ściany pomieszczeń pokryte do wysokości 2,0m płytkami ceramicznymi lub innym nienasiąkliwym materiałem pozwalającym łatwo utrzymać czystość, odpornym na działanie środków czyszczących
-podłogi pokryte terakotą
-okna do wysokości min. 1,6m pokryte folią maskującą przepuszczającą światło
-okna wyposażyć w nawietrzaki w górnej ramie

LEGENDA:

elementy istniejące

Pracownia projektowa	**PRACOWNIA PROJEKTOWA MK BUD** KRZYSZTOF MIELCAREK, 62-604 Kościelec, ul. Kręta9
Projektant	mgr inż. Krzysztof Mielcarek uprawnienia do projektowania bez ograniczeń w specjalności konstrukcyjno-budowlanej nr ewid. uprawnień budowlanych WKP/0212/POOK/21 nr wpisu CROPUB 4112/21/U/C — Podpis
Projektant	mgr inż. arch. Bartosz Rusztyk uprawnienia budowlane w specjalności architektonicznej do projektowania bez ograniczeń nr ewidencyjny WP-OIA/OKK/UpB/55/2009 — Podpis
Nazwa inwestora	Starostwo Powiatowe w Kole 62-600 Koło ul. Sienkiewicza 21/23
Faza projektu	**projekt architektoniczno-budowlany**
Nazwa inwestycji	**Remont pomieszczeń sanitarnych w Specjalnym Ośrodku Szkolno-Wychowawczym im. Św. Mikołaja w Kole, ul. Kolejowa 13**
Adres budowy	Obręb ewidencyjny 0001 Koło, Jednostka ewidencyjna 300901_1 Koło, Działka nr 18 AR.14
Temat rysunku	**Rzut parteru** — Skala 1:25 — Branża A — Nr rys. A- 01. — Data 05.2025