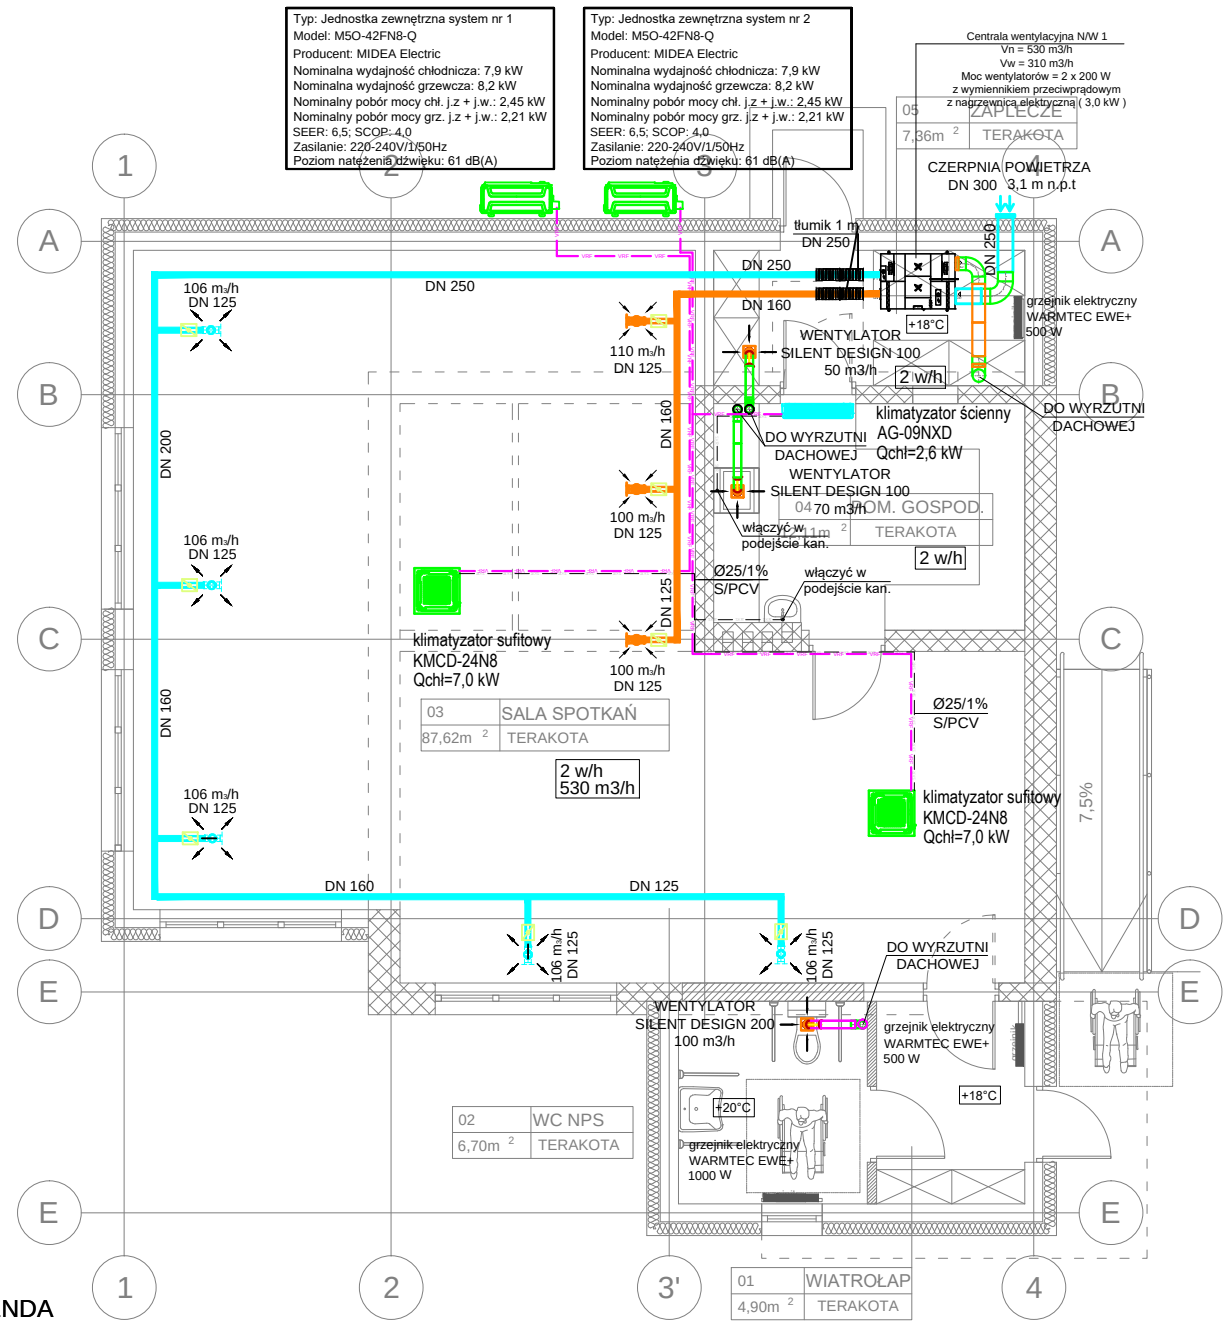

LEGENDA

- nawiew bytowy
- wywiew bytowy
- wywiew wc
- wywiew pom. gospodarcze
- przepustnica
- wentylator sufitowy
- zawór wentylacyjny

Obiekt:	ROZBUDOWA I MODERNIZACJA BUDYNKU ŚWIETLICY				
Lokalizacja:	SIKORY gm. BIELANY działka nr ewid. 101/1				
Nazwa rysunku:	RZUT PRZYZIEMIA INSTALACJA WENTYLACJI I KLIMATYZACJI				
Faza opracowania:	PROJEKT TECHNICZNY				
Branża:	INSTALACJE SANITARNE				
Projektant:	nr upr.	Podpis:	Sprawdzający:	nr upr.	Podpis:
mgr inż. Jacek Jakubiak	MAZ/0413/PBS/16 sanitarne				
Skala: 1:100	Data: 11.2025	Numer rysunku:	S.01		

PROJEKT chroniony prawem autorskim – zgodnie z Ustawą o Prawie Autorskim i prawach pokrewnych
Dz.U.24,poz.83 z dn.4.02.1994r. Powielanie całości lub fragmentów bez zgody autora projektu – ZABRONIONE