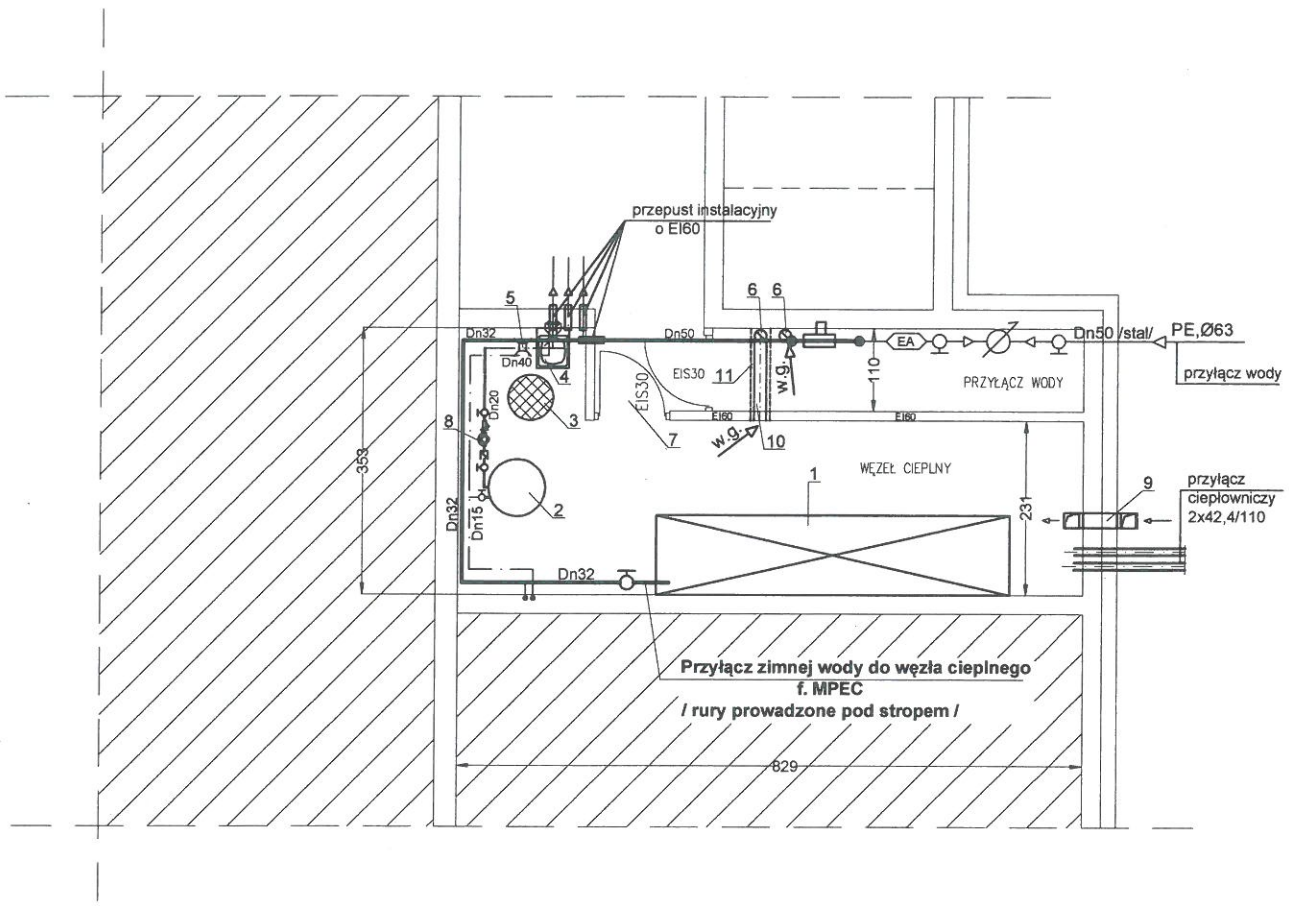

Opis oznaczeń :

1 - węzeł cieplnu projektowany dwufunkcyjny / c.o. + c.w.u. / lub istniejący jednofunkcyjny węzeł rozbudowany o modół podgrzewania c.w.u. przeniesiony do projektowanego pom. technicznego

2 - zasobnik c.w.u. bez wężownicy np. ACU 500 o poj. 500 dm³ f. Galmet

3 - studzienka schładzająca Ø600 mm z włazem Ø600 typ D400, h = 1000 mm ze szczelnym dnem

4 - zlew włączony do studzienki schładzającej

5 - kratka ściekowa włączona do studzienki schładzającej

6 - wentylacja grawitacyjna

7 - drzwi wejściowe o EI30 min.

8 - zestaw pompowy cyrkulacji c.w.u.
- pompa cyrkulacyjna c.w.u. 25-80 N
- przy wydajności 1.0 m³/h wys. podnoszenia 5 mH2O
- korpus - stal nierdzewna
- zasilanie : 230V, 50W, 0.44A

9 - kanał nawiewny wentylacji 200 x 200 mm sprowadzony 50 cm od posadzki
- czerpnia kanału nawiewnego 2,0 m nad terenem

10 - kanał wentylacji grawitacyjnej o śr. 150 mm

11 - obudowa systemowa kanału wentylacji grawitacyjnej o EI60

uwaga : wysokość pomieszczenia "w świetle" - 225 cm

Za zgodność z oryginałem
mgr inż. arch. Paweł Michalik
uprawnienia budowlane
do projektowania bez ograniczeń
w specjalności architektonicznej
nr MPOIA/035/2006, tel. 608 14 10 82

ZESPÓŁ PROJEKTOWY	Nazwa zamierzenia:	Przebudowa, rozbudowa i nadbudowa bud. przedszkola wraz z infrastrukturą techniczną	
	Adres:	33-340 Stary Sącz ul. Podegrodzka Dz. Nr 905/2, 899/7 obr. Stary Sącz [0015] , jedn. ew. Stary Sącz [121016_4]	
projektant : mgr inż. Bogdan Kmak upr. nr UAN.I-8340/A-82/90	Inwestor	Gmina Stary Sącz 33-340 Stary Sącz ul. Stefana Batorego 25	
	Stadium	P.T. Przebudowa przyłącza ciepłowniczego	
sprawdzajacy mgr inż. Zbigniew Nowak upr. nr GAS.834/A-83/83	Przedmiot rysunku	Pom. węzła cieplnego	
	Data: 08.2025 r.	Skala: 1 : 100	Nr rysunku: 7