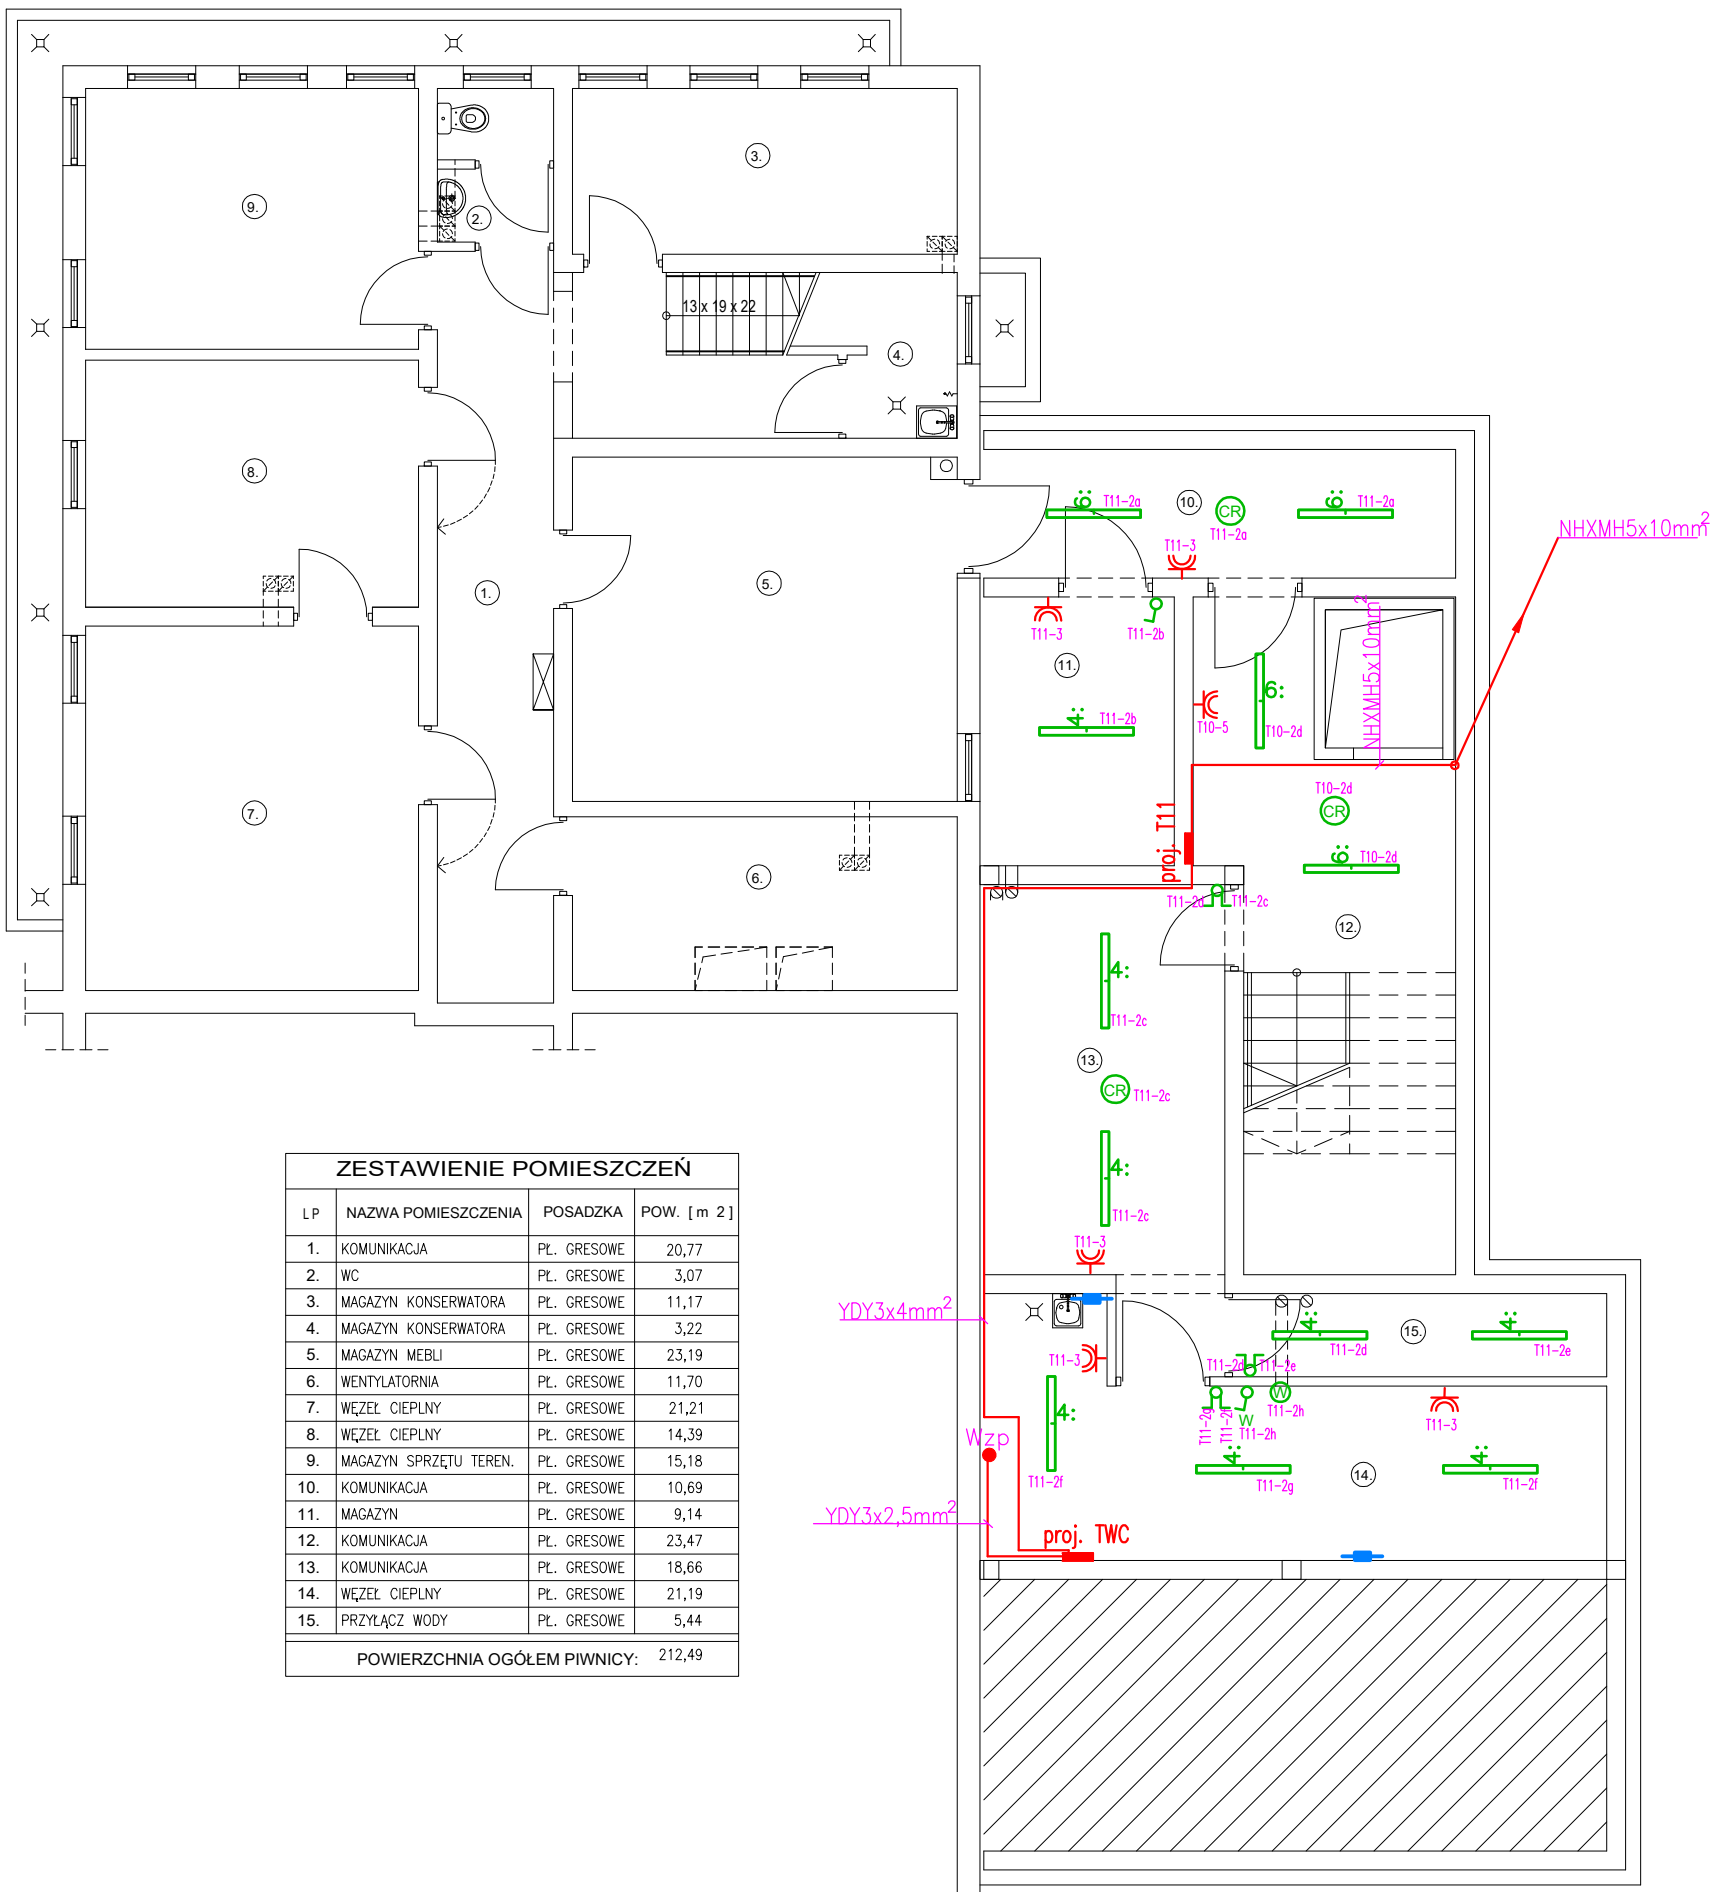

ZESTAWIENIE POMIESZCZEŃ

LP	NAZWA POMIESZCZENIA	POSADZKA	POW. [m 2]
1.	KOMUNIKACJA	PŁ. GRESOWE	20,77
2.	WC	PŁ. GRESOWE	3,07
3.	MAGAZYN KONSERWATORA	PŁ. GRESOWE	11,17
4.	MAGAZYN KONSERWATORA	PŁ. GRESOWE	3,22
5.	MAGAZYN MEBLI	PŁ. GRESOWE	23,19
6.	WENTYLATORNIA	PŁ. GRESOWE	11,70
7.	WĘZEŁ CIEPLNY	PŁ. GRESOWE	21,21
8.	WĘZEŁ CIEPLNY	PŁ. GRESOWE	14,39
9.	MAGAZYN SPRZĘTU TEREN.	PŁ. GRESOWE	15,18
10.	KOMUNIKACJA	PŁ. GRESOWE	10,69
11.	MAGAZYN	PŁ. GRESOWE	9,14
12.	KOMUNIKACJA	PŁ. GRESOWE	23,47
13.	KOMUNIKACJA	PŁ. GRESOWE	18,66
14.	WĘZEŁ CIEPLNY	PŁ. GRESOWE	21,19
15.	PRZYŁĄCZ WODY	PŁ. GRESOWE	5,44
	POWIERZCHNIA OGÓŁEM PIWNICY:		212,49

LEGENDA WYPUSTÓW ZASILAJĄCYCH

Wzp wypust zasilania zestawu pompowego

Obiekt:	PRZEBUDOWA, ROZBUDOWA I NADBUDOWA BUDYNKU PRZEDSZKOLA	Data: 11.2025 r.	Projektant: mgr inż. Jan Szkolnicki GT.III-1229/A-125/77
Adres inwestycji:	DZIAŁKI NR 905/2, 899/7 W STARYM SĄCZU, GMINA STARY SĄCZ	Skala: 1:100	
Inwestor:	GMINA STARY SĄCZ UL. STEFANA BATOREGO 25, 33-340 STARY SĄCZ		
Stadium:	P. T. - Instalacje Elektryczne	Nr rysunku: 4	Proj. Sprawdzający: mgr inż. Ryszard Filipek GAS.834/A-4/81
Przedmiot rysunku:	PLAN INSTALACJI ELEKTRYCZNEJ RZUT PIWNICY		