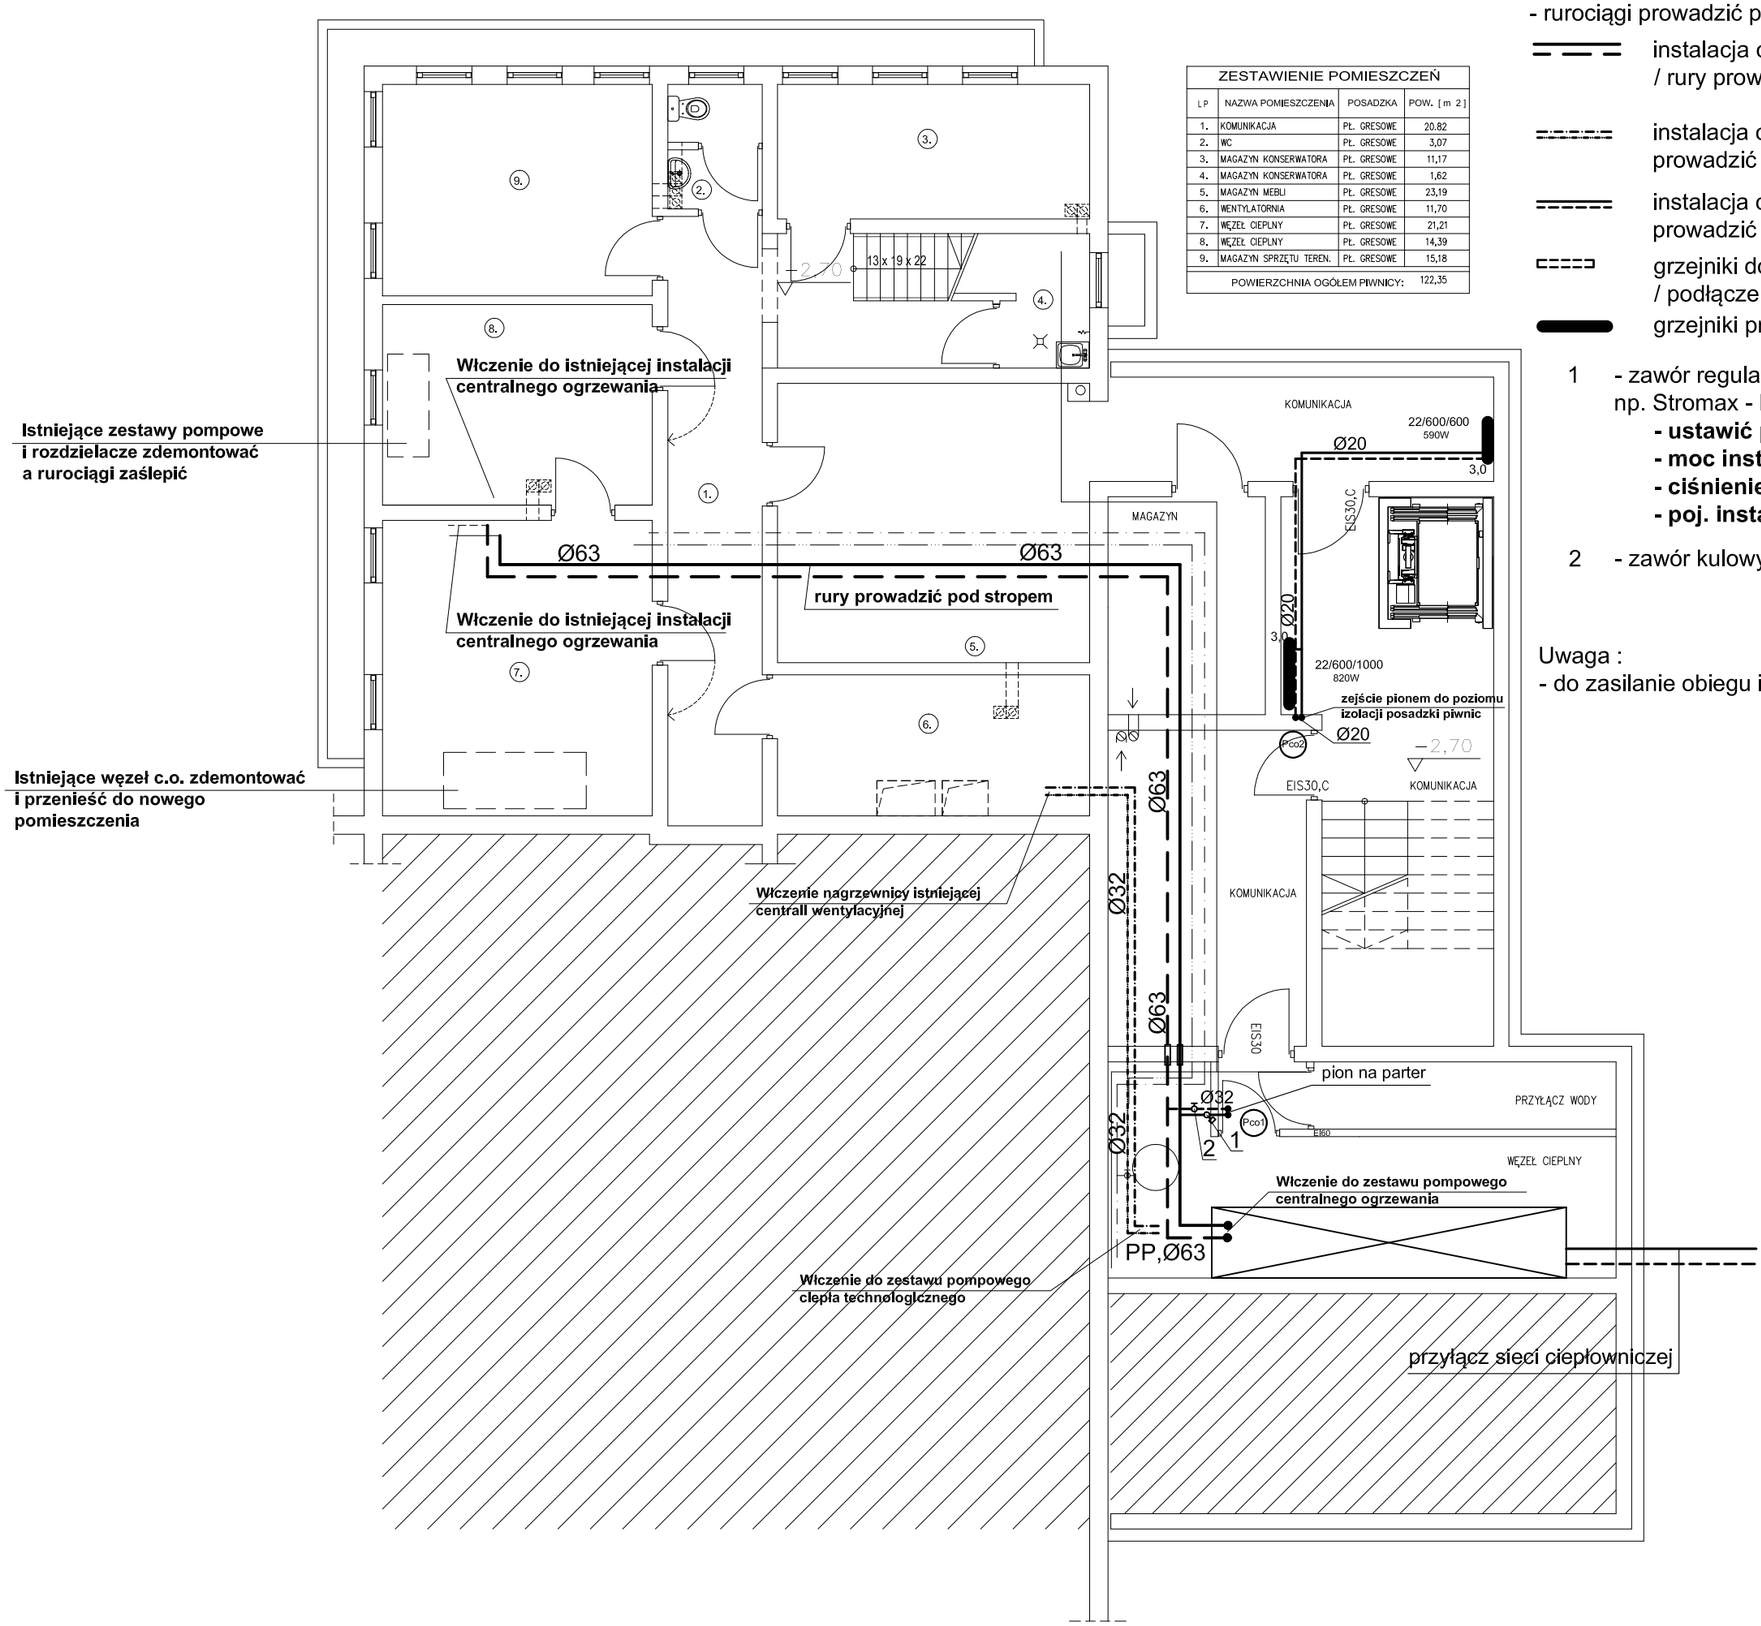

Uwaga :
- rurociągi prowadzić pod stropem piwnic

instalacja c.o. z rur PP,Ø63,PN20 / rury prowadzić pod stropem piwnic /

instalacja c.o. z rur PP,PN20 prowadzić w warstwie izolacji posadzki

instalacja c.o. z rur PP,PN20 prowadzić w warstwie izolacji posadzki

grzejniki do demontażu / podłączenia grzejników zaślepić /

grzejniki projektowane

1 - zawór regulacyjny z zaworami pomiarowymi np. Stromax - M , Dn20
- **ustawić przepływ na 560 kg/h**
- **moc instalacji w części rozbudowywanej - 13.1 kW**
- **ciśnienie dyspozycyjne dla cz. rozbud. - 9 kPa**
- **poj. instalacji w części rozbudowywanej - 120 dm³**

2 - zawór kulowy odcinający z korkiem spustowym Dn20

Uwaga :
- do zasilanie obiegu instalacji c.o. zastosować istniejącą pompę

ZESPÓŁ PROJEKTOWY

projektant : mgr inż. Bogdan Kmak upr. nr UAN.I-8340/A-82/90

proj. sprawdzający : mgr inż. Zbigniew Nowak upr. nr GAS.834/A-83/83

Objekt: Przebudowa, rozbudowa i nadbudowa budynku przedszkola wraz z infrastrukturą techniczną

Adres: 33-340 Stary Sącz ul. Podegrodzka Dz. Nr 905/2, 899/7,obr. Stary Sącz [0015] , gm. Stary Sącz [121016_4]

Inwestor: Gmina Stary Sącz 33-340 Stary Sącz ul. Stefana Batorego 25

Stadium: P.T. Wewnętrzna instalacja centralnego ogrzewania / dla proj. rozbudowy /

Przedmiot rysunku: **RZUT PIWNIC**

Data: 12.2025 r.

Skala: 1 : 100

Nr rysunku: 20