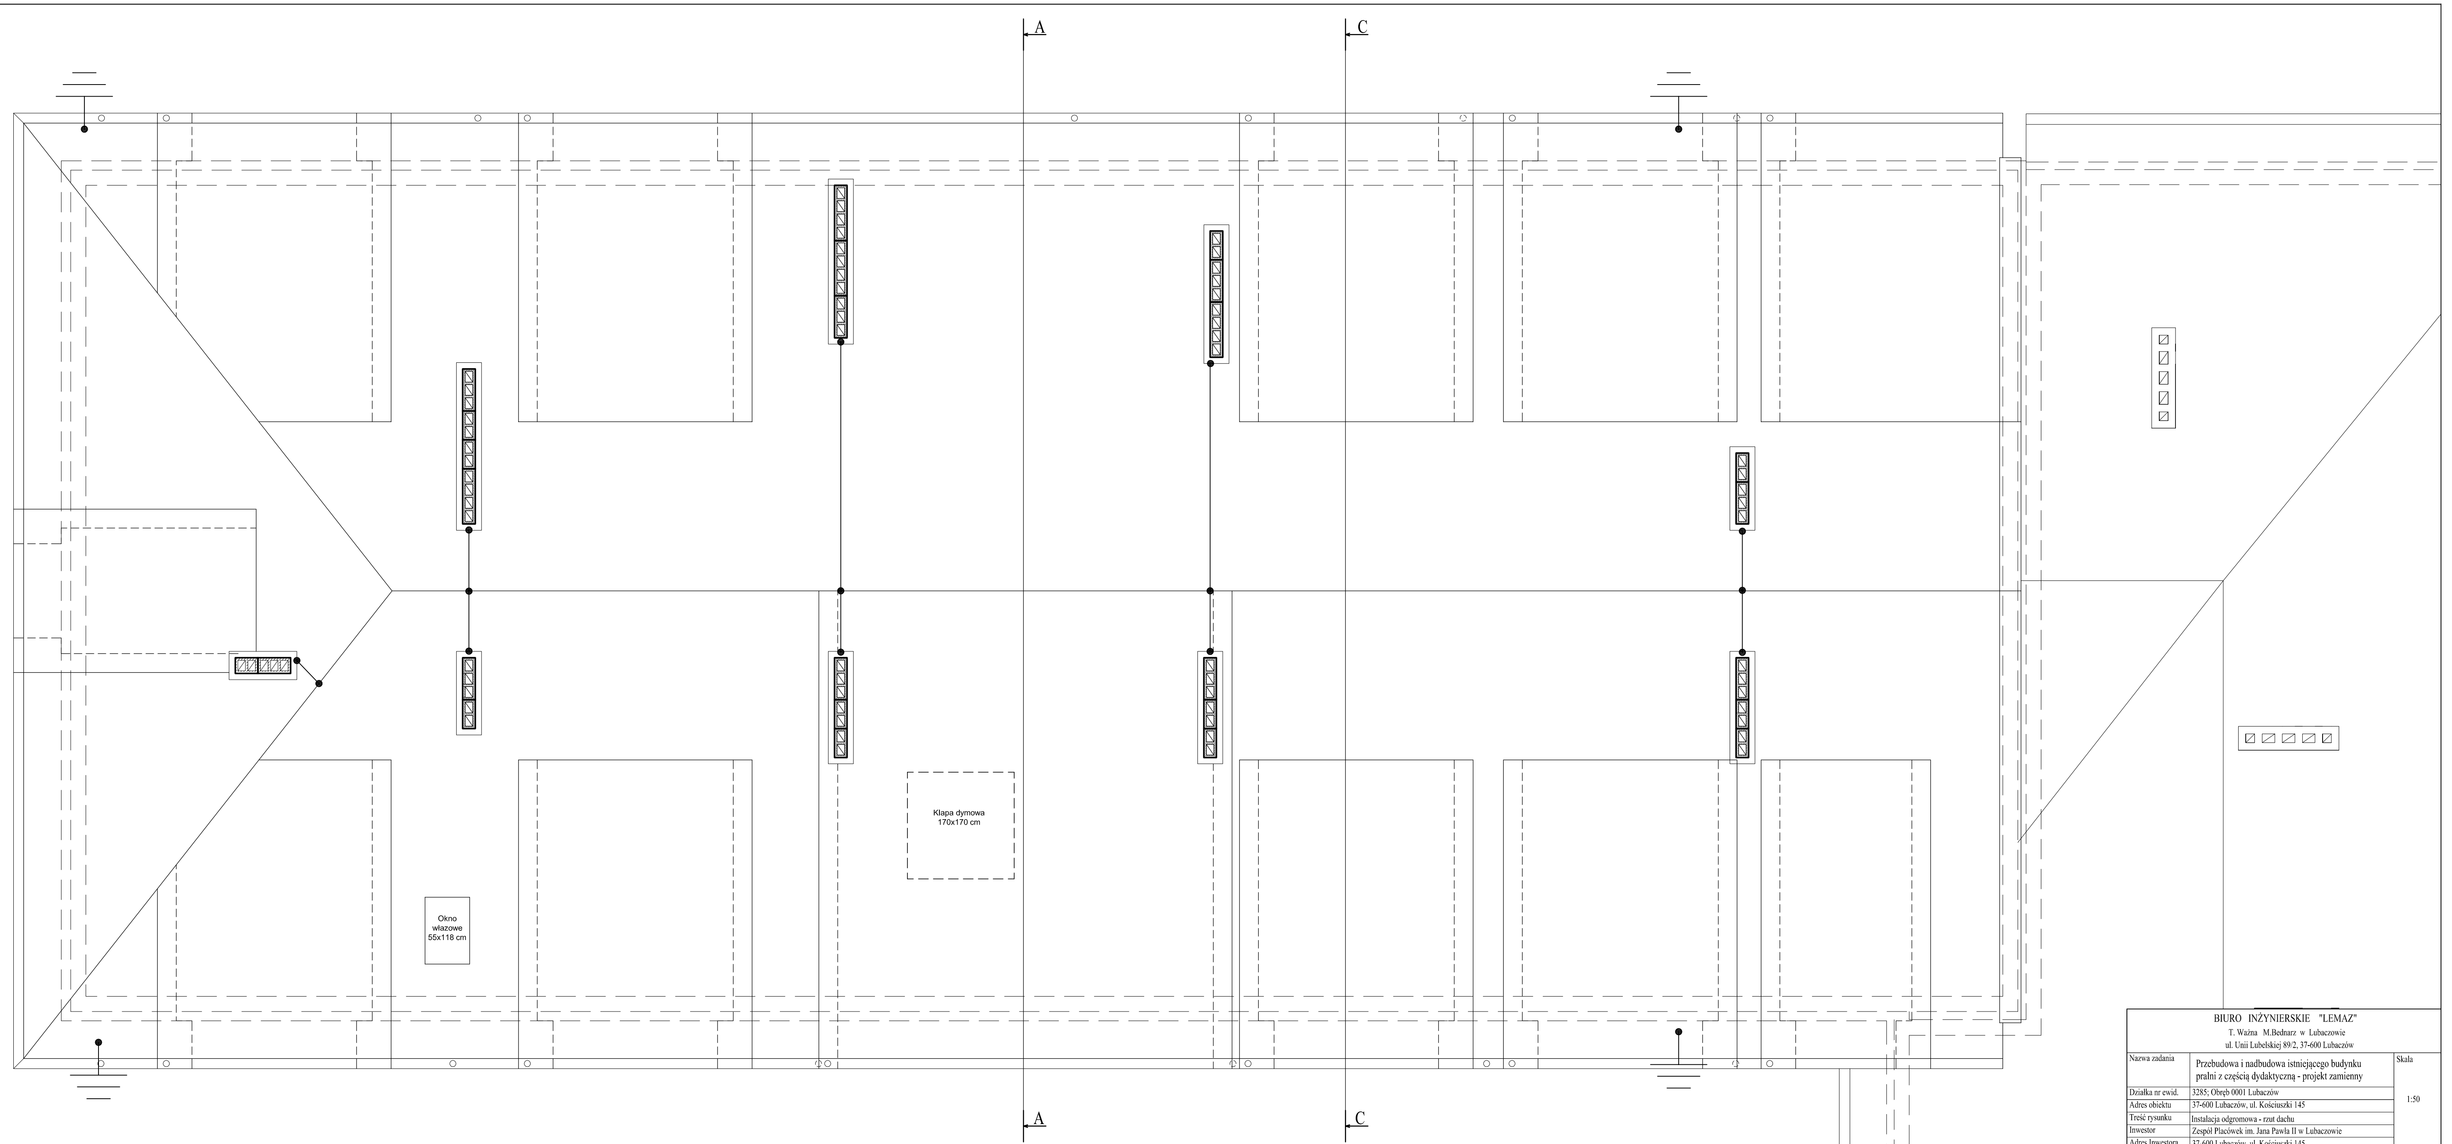

BIURO INŻYNIERSKIE "LEMAZ"

T. Ważna M.Bednarz w Lubaczowie

ul. Unii Lubelskiej 89/2, 37-600 Lubaczów

Nazwa zadania	Przebudowa i nadbudowa istniejącego budynku pralni z częścią dydaktyczną - projekt zamienny			Skala 1:50
Działka nr ewid.	3285; Obręb 0001 Lubaczów			
Adres obiektu	37-600 Lubaczów, ul. Kościuszki 145			
Treść rysunku	Instalacja odgromowa - rzut dachu			
Inwestor	Zespół Placówek im. Jana Pawła II w Lubaczowie			
Adres Inwestora	37-600 Lubaczów, ul. Kościuszki 145			
		Upr. Bud.	Podpis	Faza PB
Projektował	tech. elektr. Wiesław Szpyt	18/88		Data 07.2015
Kierownik jednostki projektowej	inż. Marian Bednarz			Nr rys.