SZKIC ORIENTACYJNY

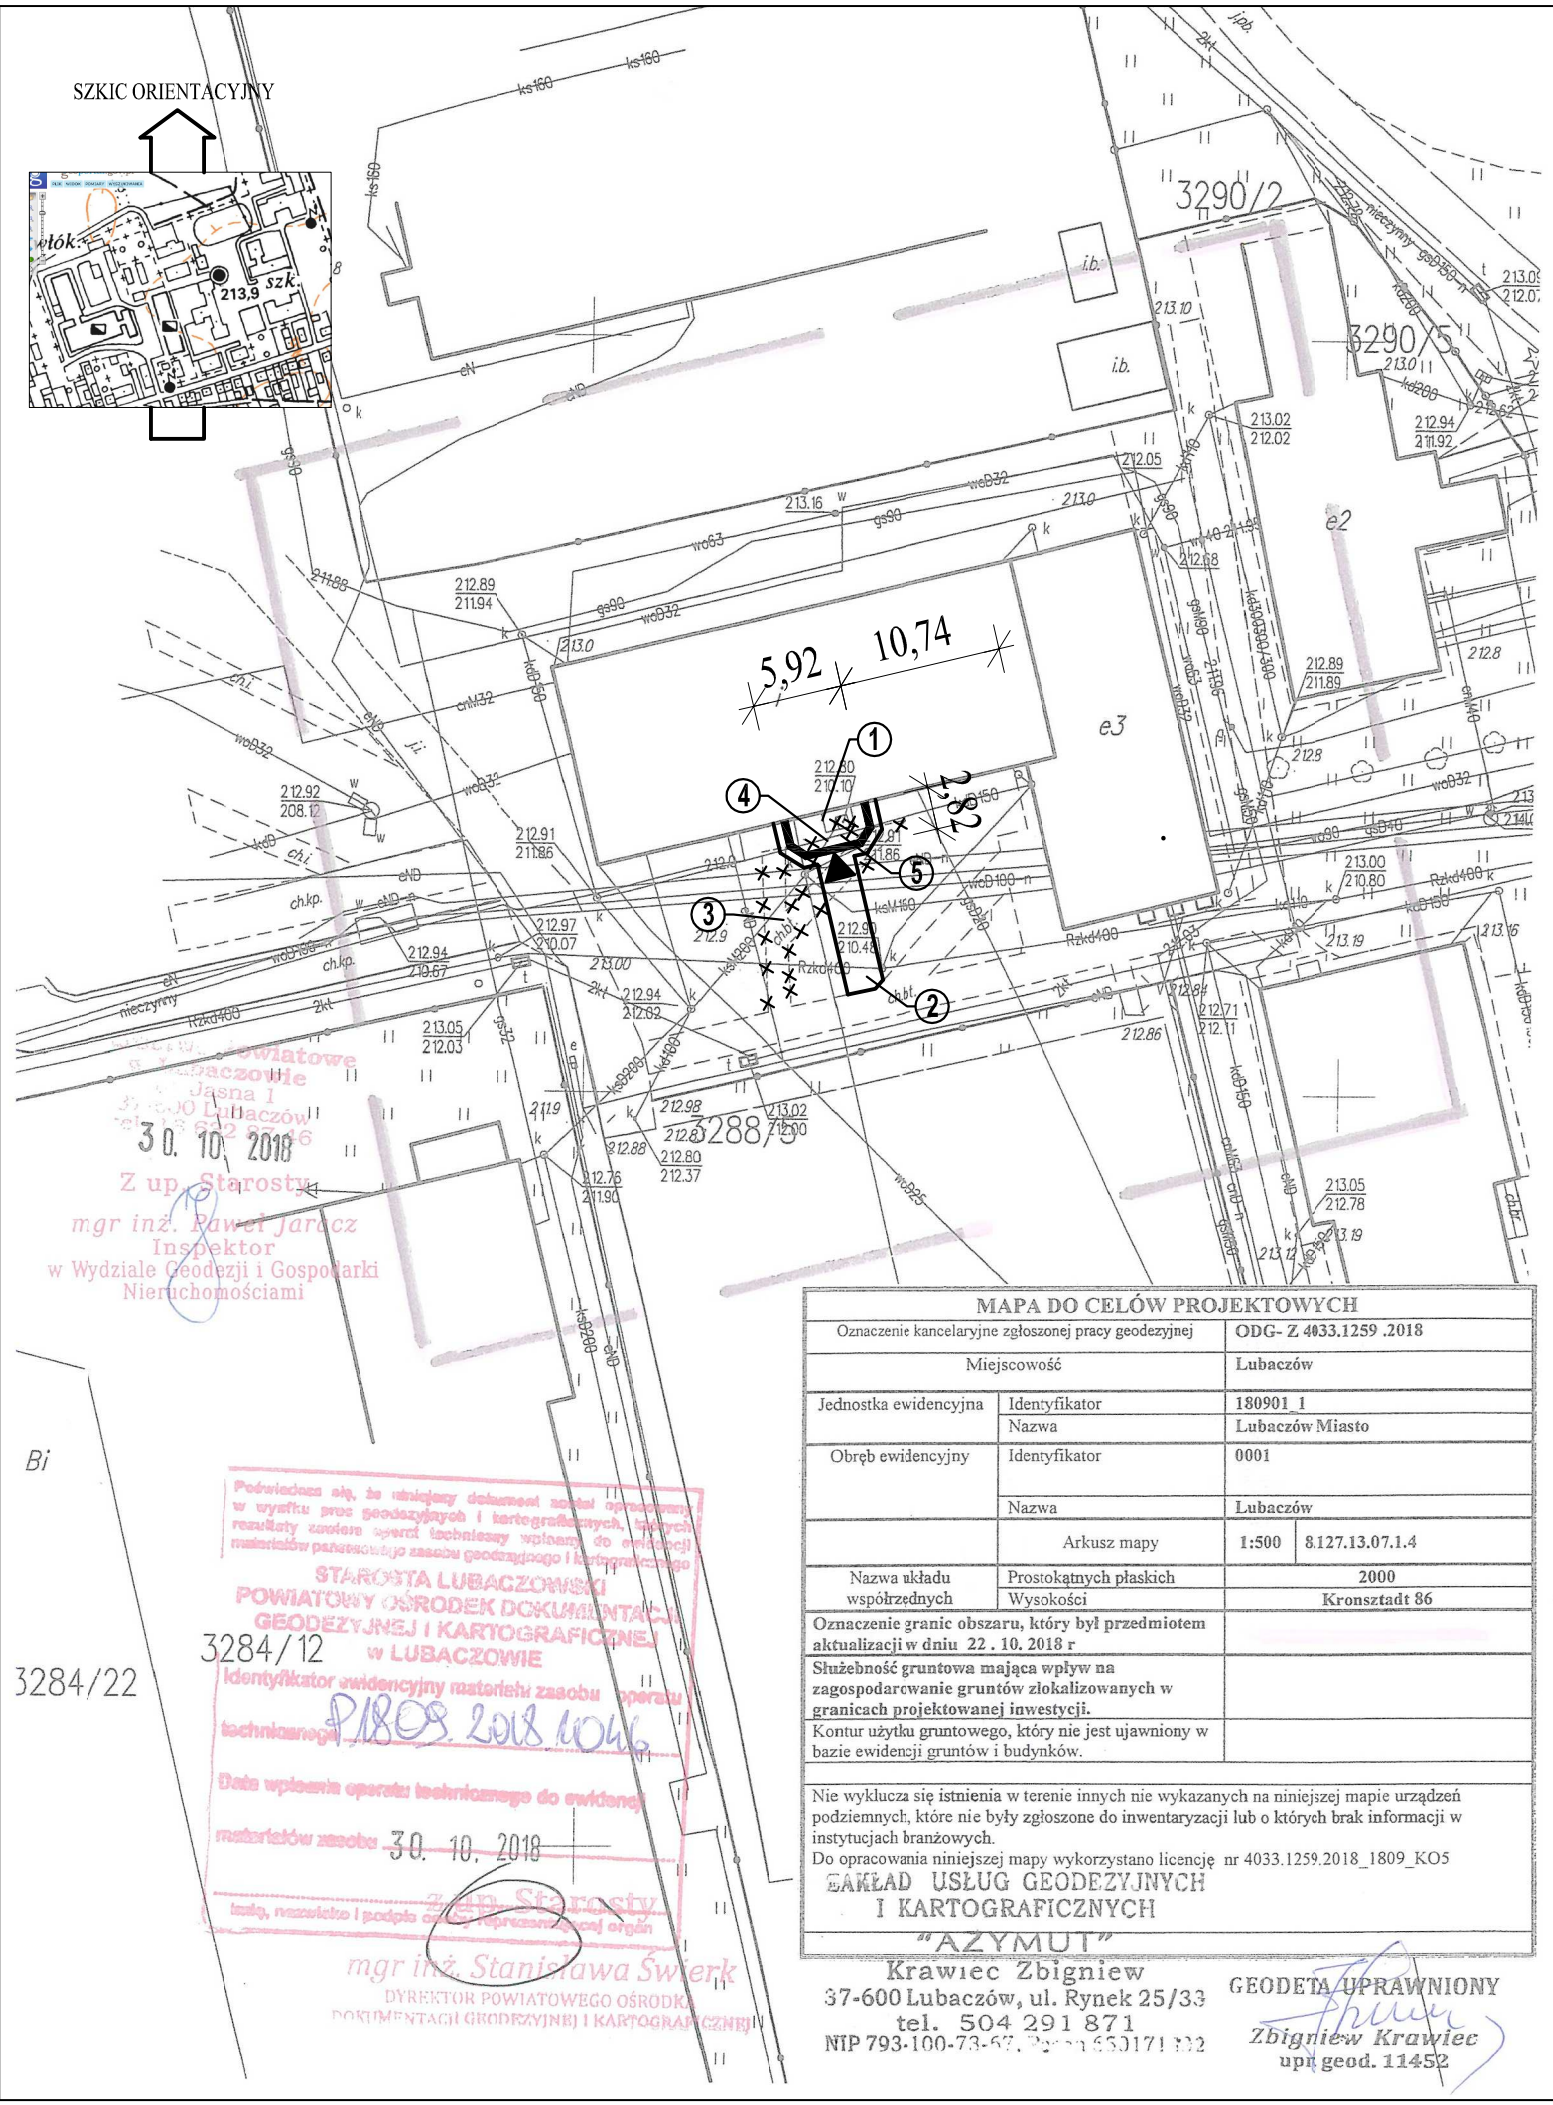

LEGENDA:

1	PROJEKTOWANE WEJŚCIE PRZSZKLONE DO BUDYNKU
2	PROJEKTOWANY CHODNIK I PŁYTKA ODBOJOWA
3	CHODNIK PRZEZNACZONY DO LIKWIDACJI
4	NIECZYNNY PRZYŁĄCZ KANALIZACJI SANITARNEJ
5	NIECZYNNY ODCINEK KANALIZACJA DESZCZOWA

30. 10. 2018
Z up. Starosty
mgr inż. Paweł Jarycz
Inspektor
w Wydziale Geodezji i Gospodarki Nieruchomościami

Poświadcza się, że niniejszy dokument został opracowany w wyniku prac geodezyjnych i kartograficznych, których rezultaty zawiera operat techniczny wpisany do ewidencji materiałów państwowego zasobu geodezyjnego i kartograficznego
STAROSTA LUBACZOWSKI
POWIATOWY OŚRODEK DOKUMENTACJI GEODEZYJNEJ I KARTOGRAFICZNEJ
w LUBACZOWIE
Identyfikator ewidencyjny materiału zasobu operatu technicznego P.1809.2018.KO46
Data wpisania operatu technicznego do ewidencji materiałów zasobu 30. 10. 2018
Podp. Starosty
Imię, nazwisko i podpis osoby upoważnionej przez organ
mgr inż. Stanisława Świerk
DYREKTOR POWIATOWEGO OŚRODKA DOKUMENTACJI GEODEZYJNEJ I KARTOGRAFICZNEJ

MAPA DO CELÓW PROJEKTOWYCH

Oznaczenie kancelaryjne zgłoszonej pracy geodezyjnej		ODG- Z 4033.1259 .2018
Miejscowość		Lubaczów
Jednostka ewidencyjna	Identyfikator	180901_1
	Nazwa	Lubaczów Miasto
Obręb ewidencyjny	Identyfikator	0001
	Nazwa	Lubaczów
	Arkusz mapy	1:500 8.127.13.07.1.4
Nazwa układu współrzędnych	Prostokątnych płaskich	2000
	Wysokości	Kronsztadt 86
Oznaczenie granic obszaru, który był przedmiotem aktualizacji w dniu 22 . 10. 2018 r		
Służebność gruntowa mająca wpływ na zagospodarowanie gruntów zlokalizowanych w granicach projektowanej inwestycji.		
Kontur użytku gruntowego, który nie jest ujawniony w bazie ewidencji gruntów i budynków.		

Nie wyklucza się istnienia w terenie innych nie wykazanych na niniejszej mapie urządzeń podziemnych, które nie były zgłoszone do inwentaryzacji lub o których brak informacji w instytucjach branżowych.
Do opracowania niniejszej mapy wykorzystano licencję nr 4033.1259.2018_1809_KO5

ZAKŁAD USŁUG GEODEZYJNYCH I KARTOGRAFICZNYCH "AZYMUT"
Krawiec Zbigniew
37-600 Lubaczów, ul. Rynek 25/33
tel. 504 291 871
NIP 793-100-73-67

GEODETA UPRAWNIONY
Zbigniew Krawiec
upr. geod. 11452

BIURO INŻYNIERSKIE "LEMAZ"
T. Ważna M.Bednarz w Lubaczowie
ul. Unii Lubelskiej 89/2, 37-600 Lubaczów

Nazwa obiektu budowlanego	Nadbudowa i przebudowa istniejącego budynku pralni wraz z jego adaptacją do celów dydaktycznych PROJEKT ZAMIENNY – ANEKS			Skala 1:500
Działka nr ewid.	3288/5; Obręb 0001 Lubaczów			
Adres obiektu	37-600 Lubaczów, ul. Kościuszki 145			
Treść rysunku	Projekt zagospodarowania terenu			
Inwestor	Zespół Placówek im. Jana Pawła II w Lubaczowie			
Adres Inwestora	37-600 Lubaczów, ul. Kościuszki 145			
		Upr. Bud.	Podpis	Faza PZ
Projektował	inż. Zygmunt Motyka	409/68		Data 11.2018
	mgr inż. Bogdan Szuper			
	mgr inż. Ryszard Trelka	74/98		
	inż. Marian Bednarz	11/92		
	mgr inż. Artur Bednarz	PDK/0128/POOS/07		
Kierownik jednostki projektowej inż. Marian Bednarz				Nr rys.