RZUT PIWNICY
SKALA 1:50

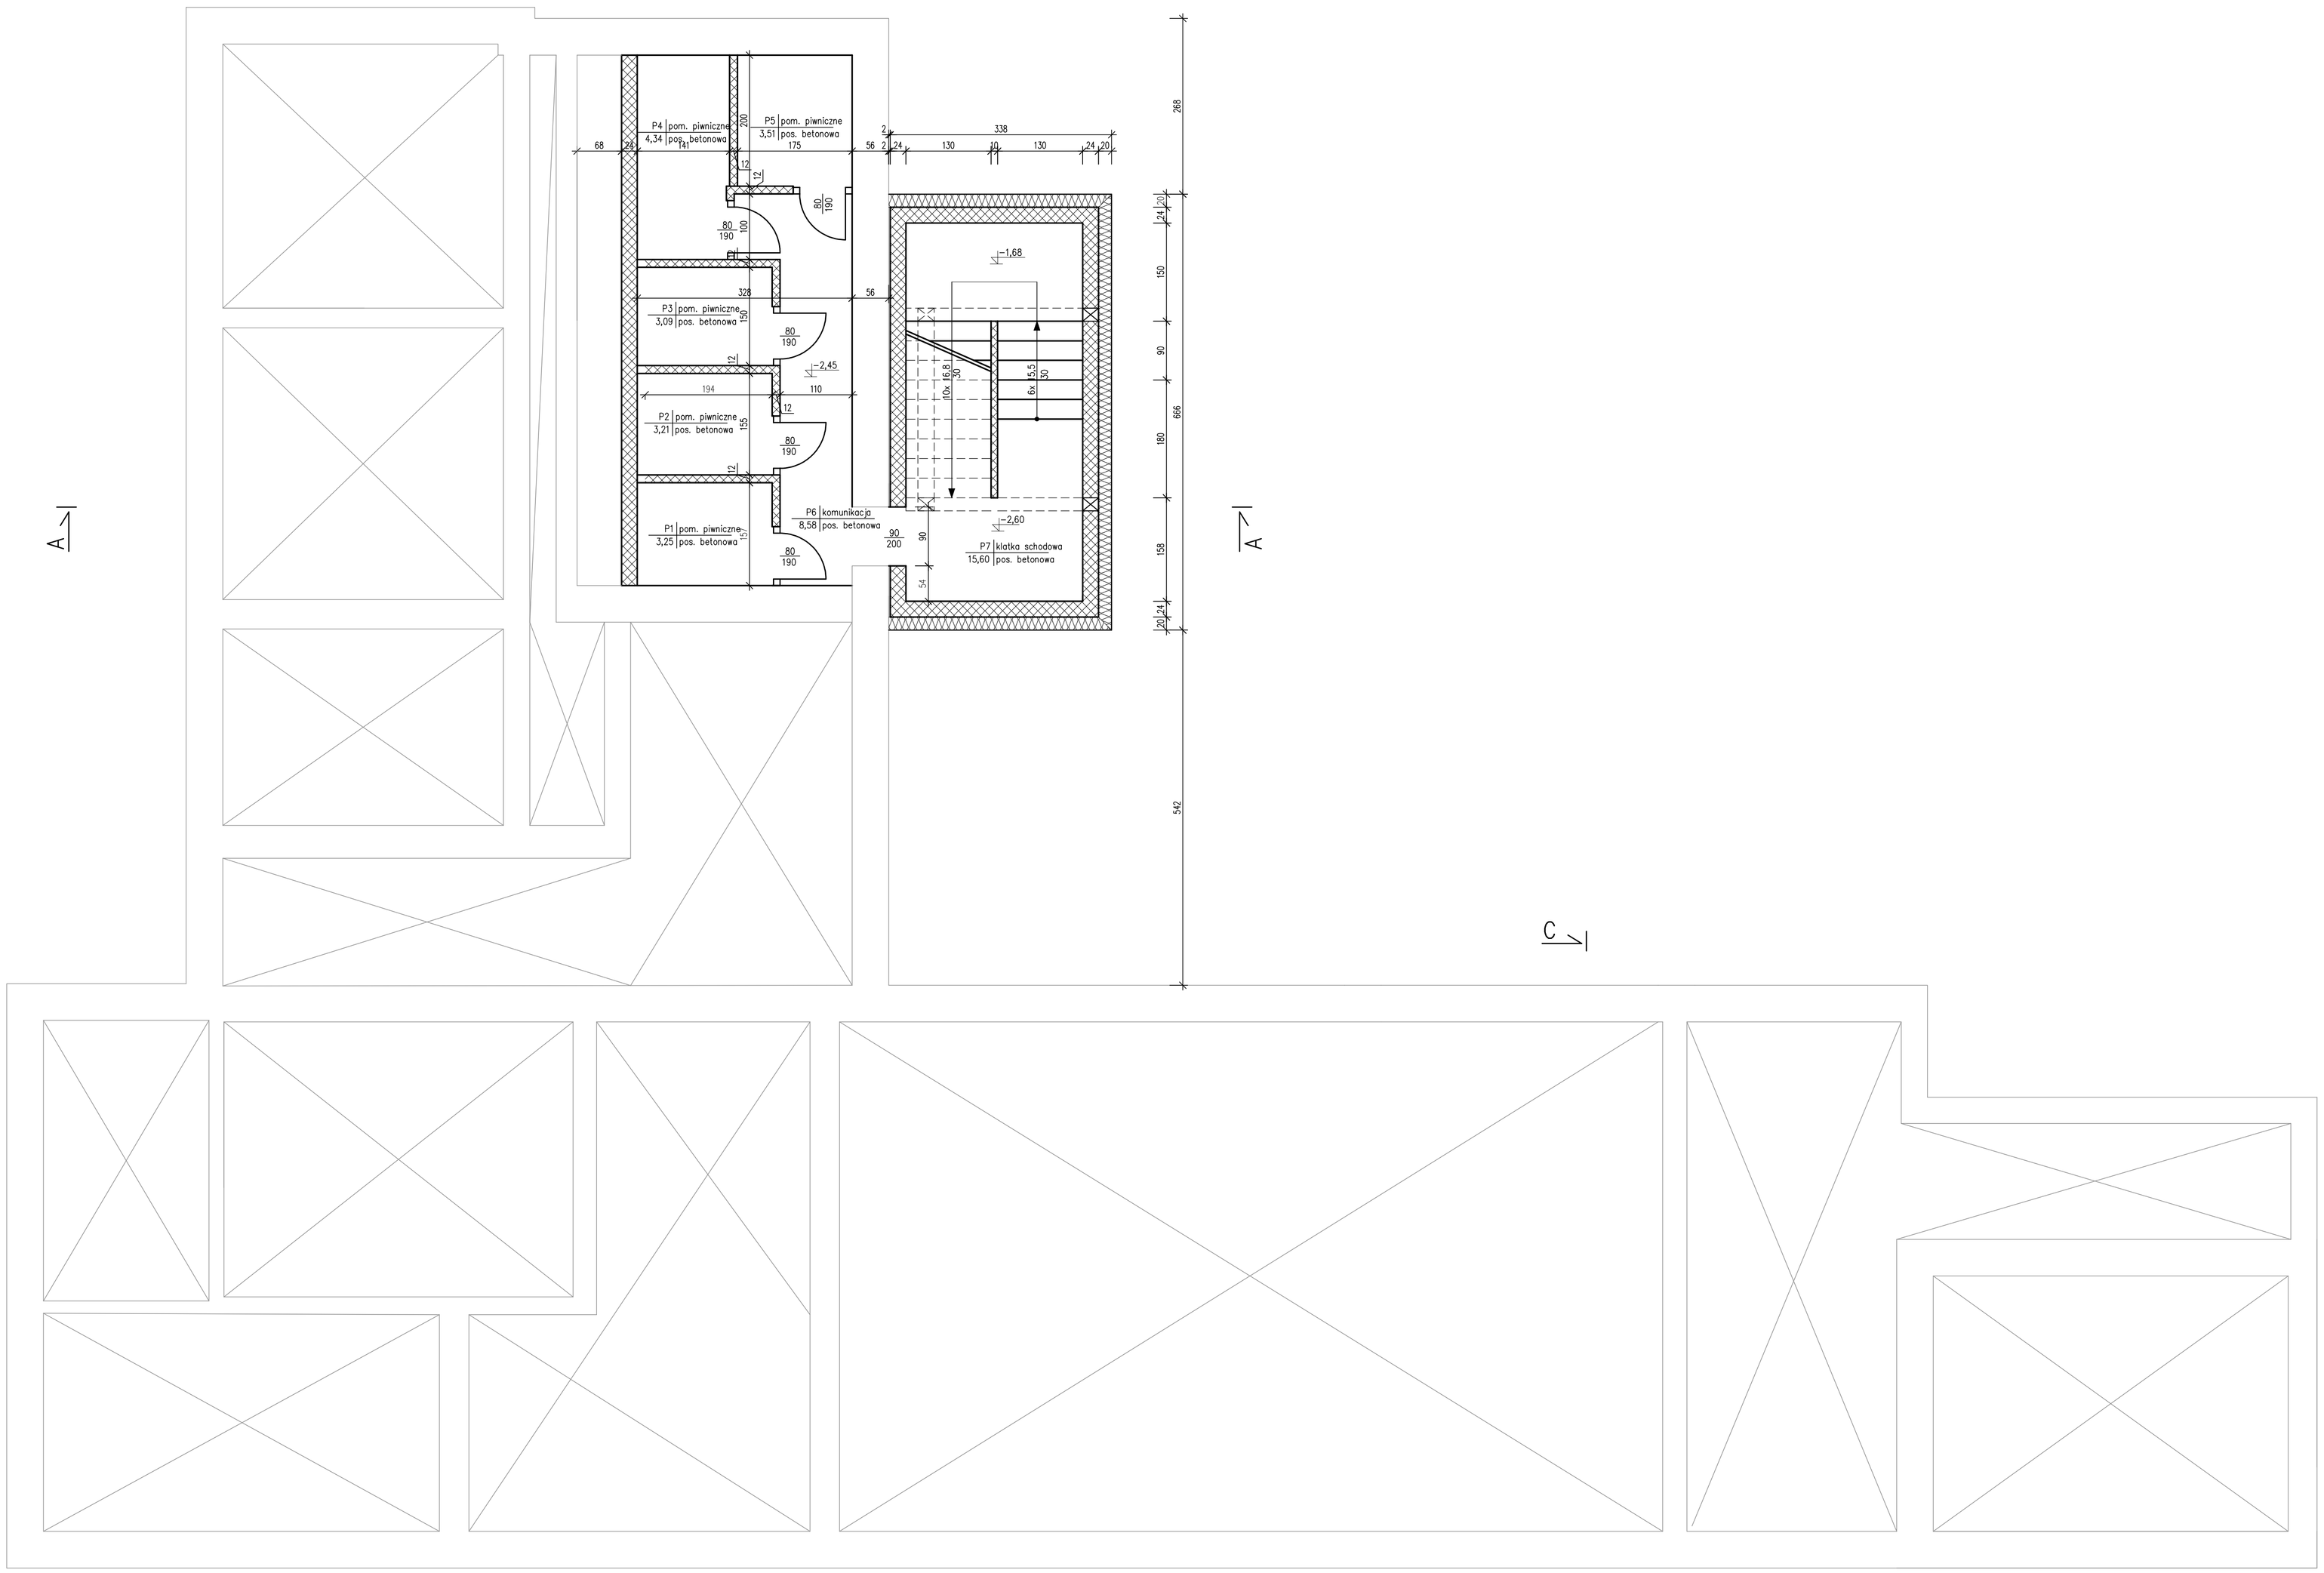

Zakład Usług Projektowych G. Kalamarz w Przeworsku			
OBIEKT: Rozbudowa i nadbudowa budynków (budynki niemieszkalne) na działkach nr ewid. 900/8, 900/9 położonych w Przeworsku przy ul. Lubomirskich wraz ze zmianą sposobu ich użytkowania na budunek mieszkalny wielorodzinny			
PRZEDMIOT RYS: Rzut piwnicy	SKALA 1:50	DATA 11.2017	NR RYS: 1
PROJEKTOWAŁ: mgr inż. arch. Sławomir Koń	SPECJ. archit.	NR UPR. A-131/90	PODPIS:
OPRACOWAŁ: mgr inż. Mateusz Turowski	konstr-bud.		
SPRAWDZIŁ: mgr inż. arch. Aleksandra Maria Pieniążek	archit.	16/PKOKK/2016	