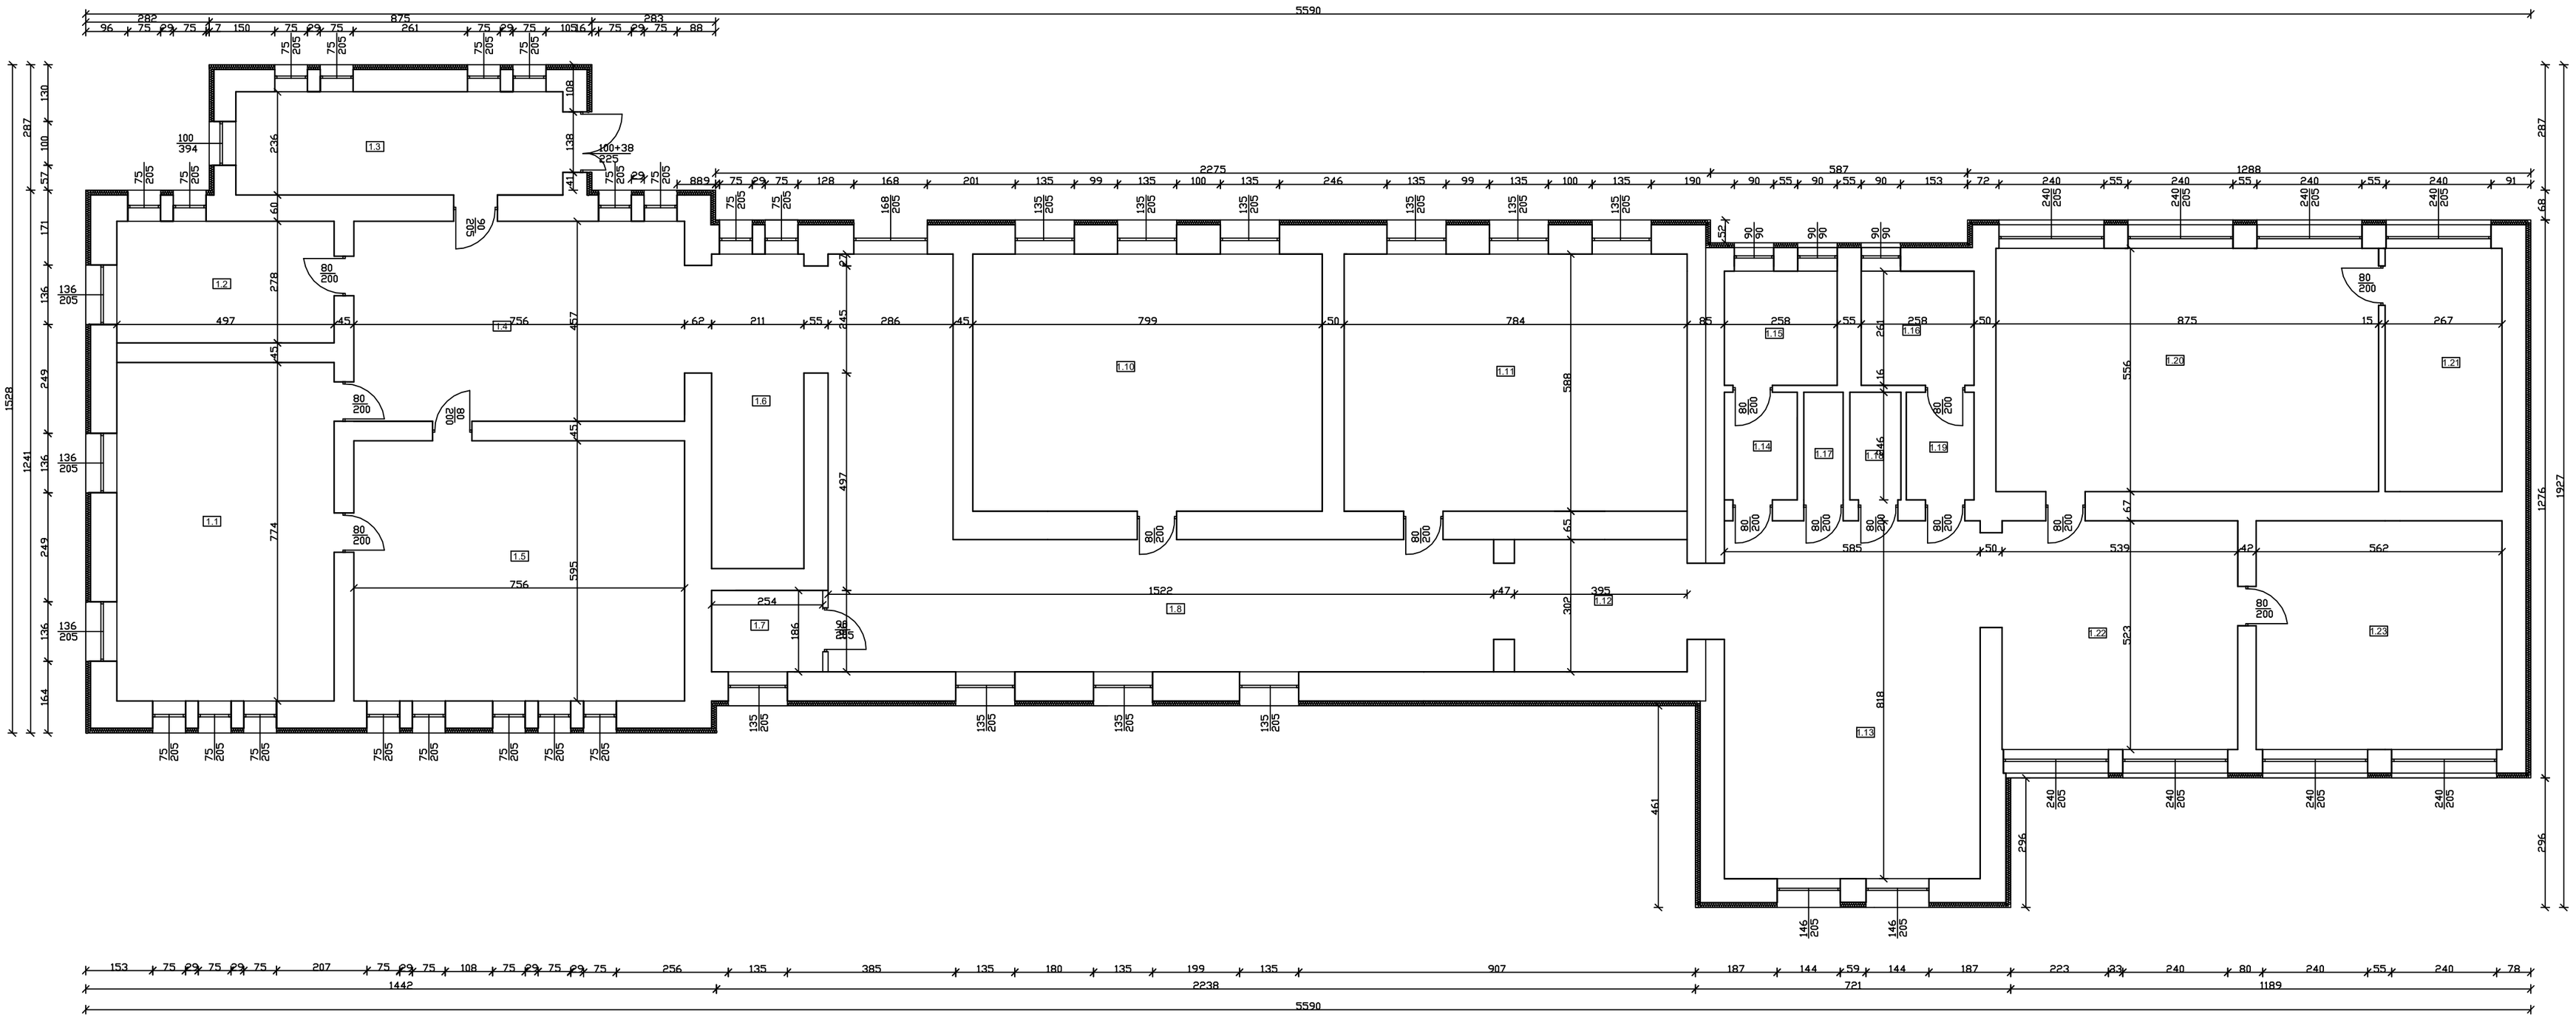


| Zestawienie pomieszczeń piętra I | | |
|---|---|---|
| Nr. | Pomieszczenie | pow. m2 |
| 1.1 | sala lekcyjna | 38,47 |
| 1.2 | pom. Socjalne | 13,82 |
| 1.3 | magazynek | 17,65 |
| 1.4 | komunikacja | 34,55 |
| 1.5 | sala lekcyjna | 45,00 |
| 1.6 | klatak schodowa | 15,71 |
| 1.7 | komunkacja | 64,64 |
| 1.8 | przedsionek | 4,72 |
| 1.10 | sala lekcyjna | 47,00 |
| 1.11 | sala lekcyjna | 46,10 |
| 1.12 | komunikacja | 11,93 |
| 1.13 | Klatak schowowa | 47,85 |
| 1.14 | przedsionek WC | 4,10 |
| 1.15 | WC | 6,74 |
| 1.16 | WC | 6,74 |
| 1.17 | pom. porządkowe | 2,20 |
| 1.18 | WC | 2,93 |
| 1.19 | przedsionek WC | 3,81 |
| 1.20 | sala lekcyjna | 48,65 |
| 1.21 | magazynek | 14,93 |
| 1.22 | komunkacja | 28,20 |
| 1.23 | sala lekcyjna | 29,40 |

| | | |
|---|---|---|
| Nazwa porjektu: Budynek oświatowy | | Nr rys: PB–3 |
| Projektant: Michał Patyk UNA/VI/8387/21/90 | Podpis: | Skala: 1:200 |
| Opracował: Bartłomiej Mrowiński | | |
| Nazwa rysunku: Rzut piętra I | | Strona: |
| Faza: Projekt | Data:kwiecień 2026 r. | |