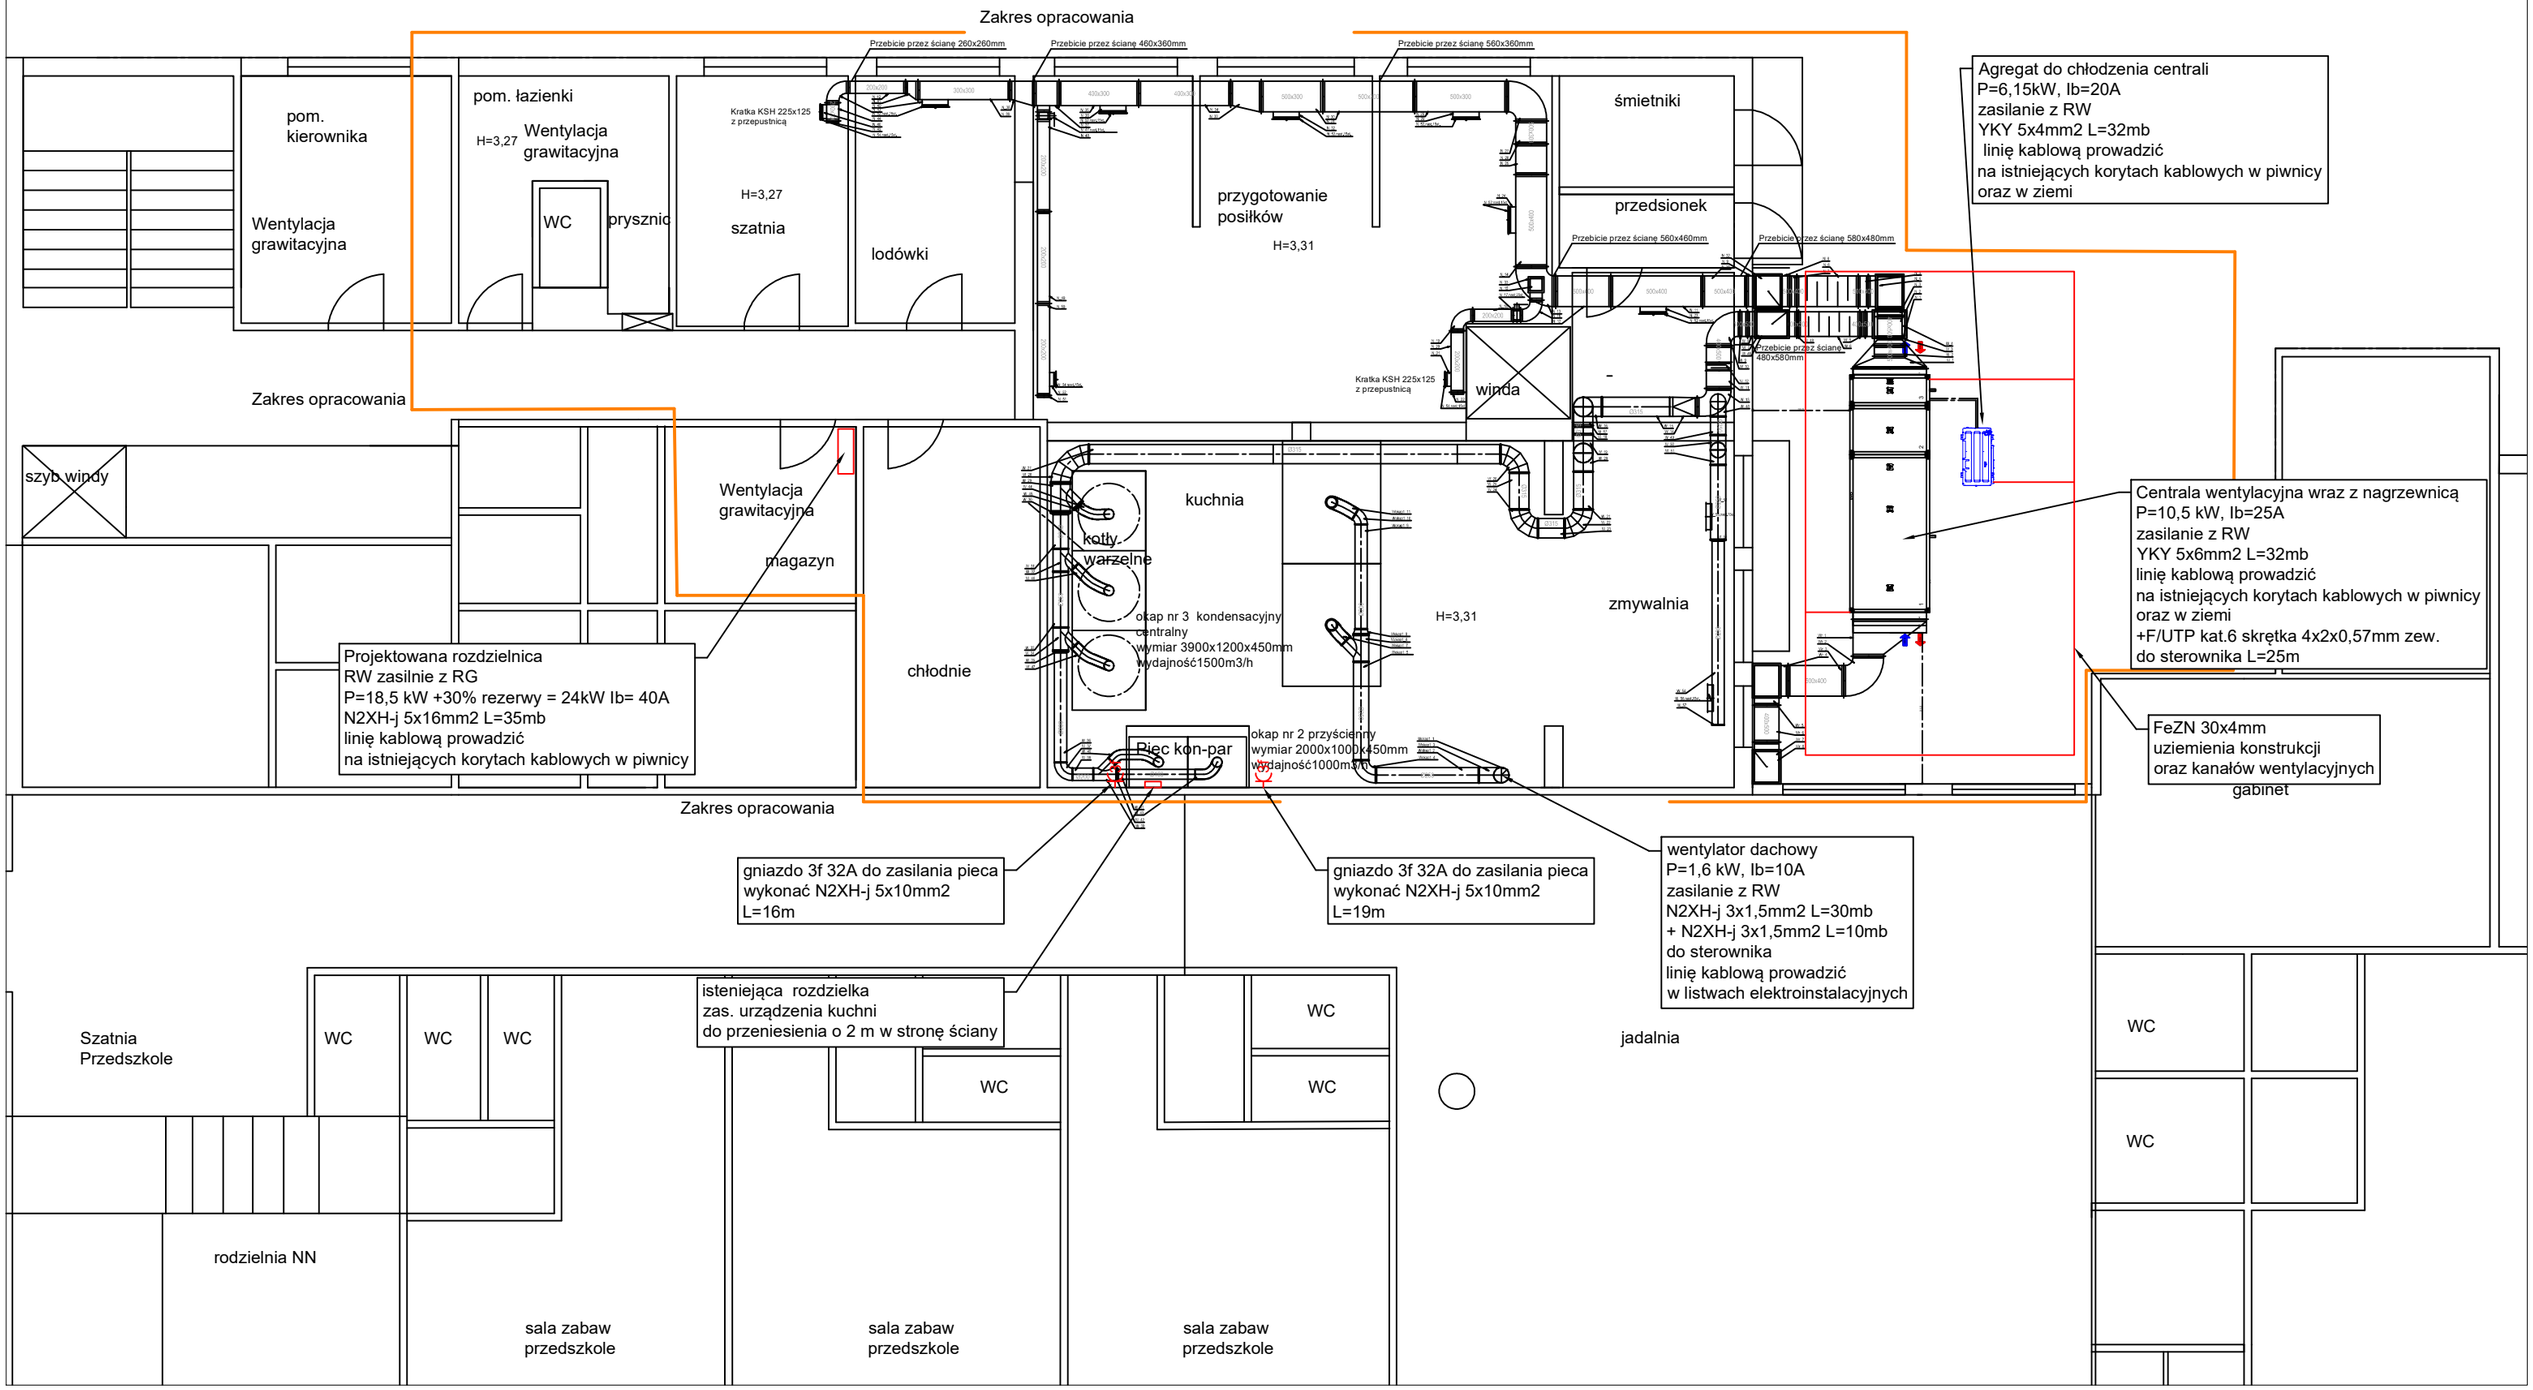

LEGENDA

3f Gniazdo 3f 32A z wyłącznikiem

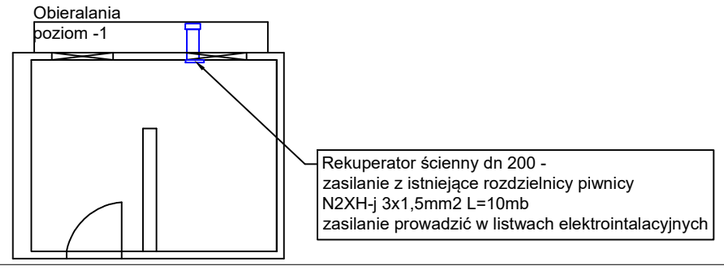

NAZWA INWESTYCJI	WYMIANA WENTYLACJI MECHANICZNEJ W KUCHNI W ZESPOLE SZKOLNO-PRZEDSZKOLNYM NR 5			
ADRES INWESTYCJI	ZESPÓŁ SZKOLNO-PRZEDSZKOLNY NR 5 OS. OŚWIECENIA 30, 31-636 KRAKÓW			Faza: PT
INWESTOR:	GMINA MIEJSKA KRAKÓW PL. WSZYSTKICH ŚWIĘTYCH 3-4, 31-004 KRAKÓW			Branża: IE
TREŚĆ:	PLAN INSTALACJI ELEKTRYCZNEJ			Data: 03.2026 r.
Projektant: mgr inż. Łukasz Kwiatkowski	Specjalność: Instalacje ele.	Nr uprawnień: MAP/0400/PWBE/18	Podpis	Skala: 1:100
Sprawdzający: mgr inż. Mateusz Styś	Specjalność: Instalacje ele.	Nr uprawnień: MAP/0054/PWBE/21	Podpis	Nr rys.: E-1