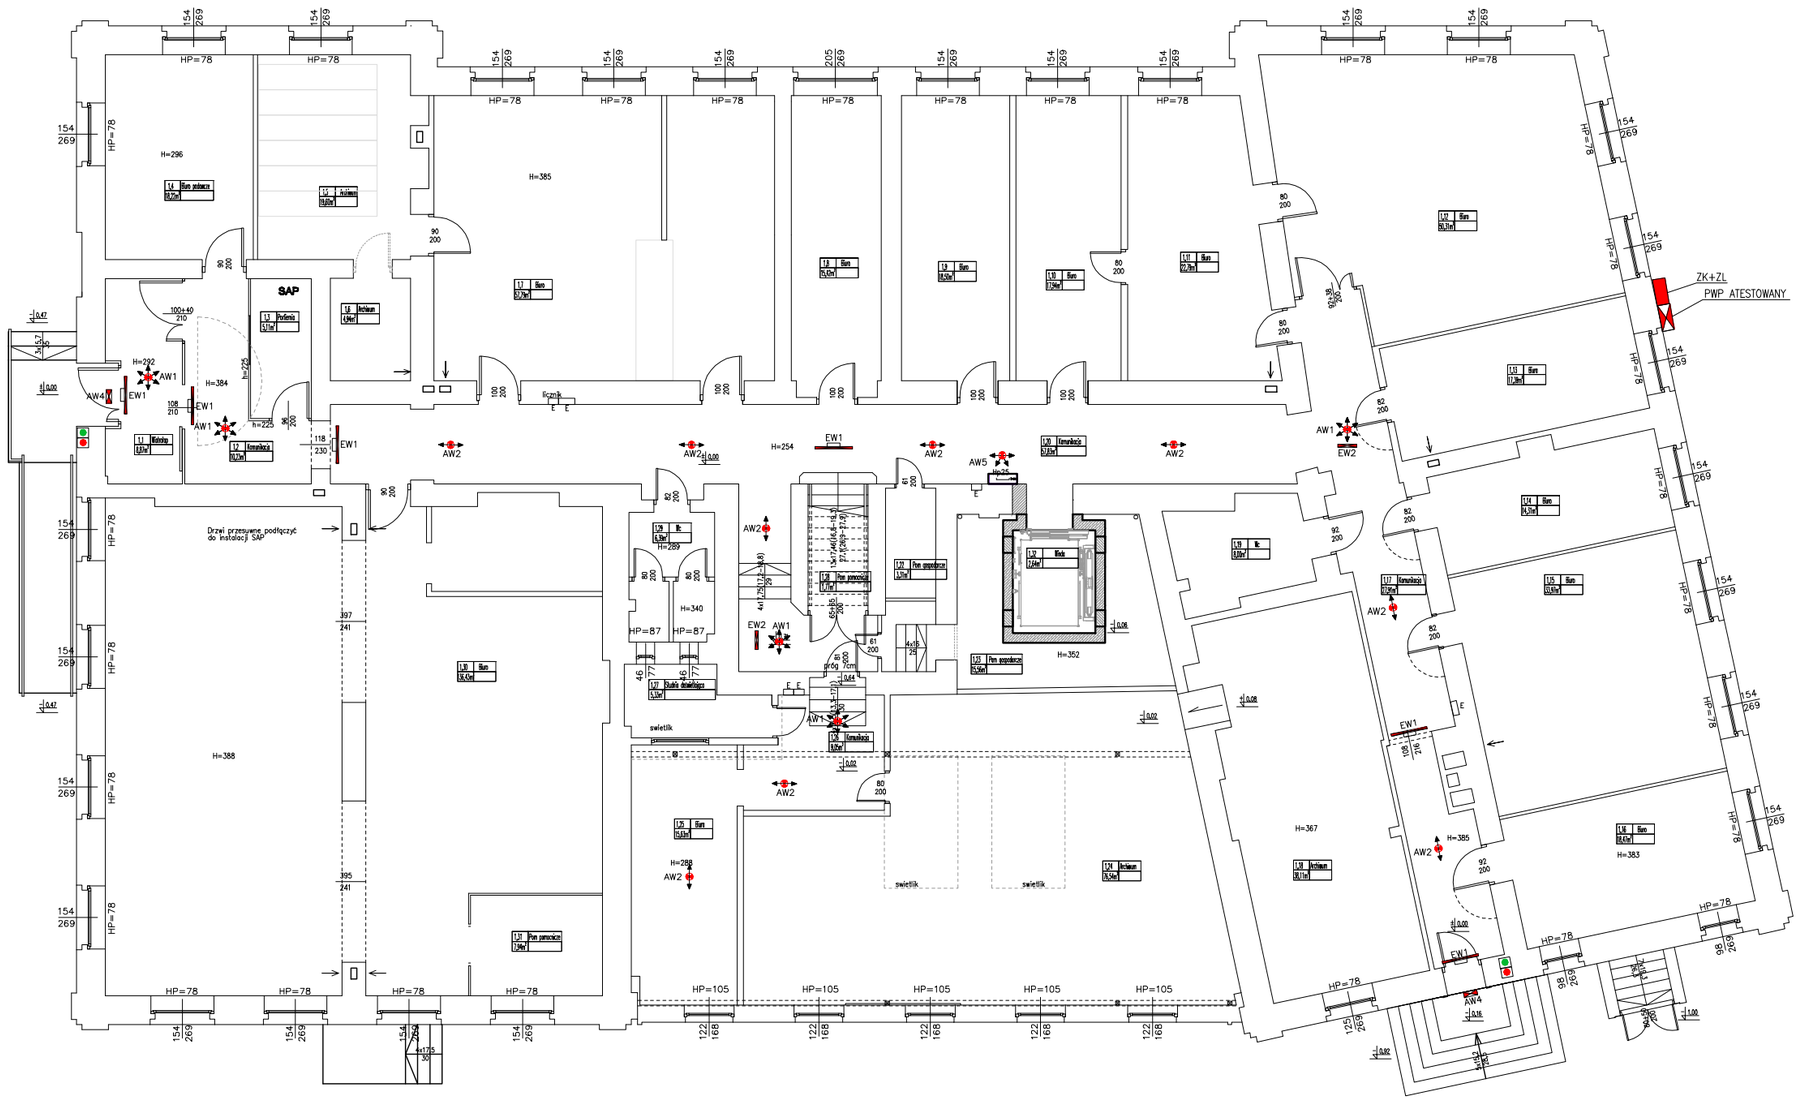

LEGENDA:

- CERTYFIKOWANY PRZYCISK PWP
- Sygnalizator optyczny

LEGENDA OPRAW OŚWIETLENIOWYCH

INDEKS	SYMBOL	TYP OPRAWY
EW1	EW1	LED 3W SA 1H IP42 JEDNOSTRONNA
EW2	EW2	LED 3W SA 1H IP42 DWUSTRONNA
EW3	EW3	LED 4W SE 2H IP65
AW1	AW1	LED 5W SE 1H IP42
AW2	AW2	LED 5W SE 1H IP42 korytarzowa
AW3	AW3	LED 7,5W SE/SA 1H IP65
AW4	AW4	LED 6W SE 1H IP65
AW5	AW5	LED 5W SE 1H IP42 asymetryczna

INSTALACJE OŚWIETLENIA AWARYJNEGO WŁĄCZYĆ DO INSTALACJI OŚWIETLENIA PODSTAWOWEGO.

DORBUD

Zdzisław Kaptun
Dzierżoniów, ul.Modrzewiowa 34
tel. 602798581

NR RYS.: **2E**

TEMAT: **PRZEBUDOWA INSTALACJI ELEKTRYCZNYCH POD WZGLĘDEM P.POŻ. W RAMACH PRZEBUDOWY BUDYNKU STAROSTWA POWIATOWEGO W DZIERŻONIOWIE**

SKALA: **1:100**

obiekt: Budynek Starostwa Powiatowego w Dzierżoniowie
adres: ul. Świdnicka 38; 58-200 Dzierżoniów działka nr 55/9, 55/19; obręb CENTRUM
inwestor: Powiat Dzierżoniowski
adres: 58-200 Dzierżoniów, Rynek 27

RYSUNEK: **RZUT PARTERU - INSTALACJE ELEKTRYCZNE**

ZESPÓŁ PROJEKTOWY W SKŁADZIE

	SPECJALNOŚĆ	IMIĘ I NAZWISKO	nr upraw.	nr ewiden.	data	podpis
PROJEKTANT	ELEKTR.	Dariusz Ożóg	674/01/DUW	DOŚ/IE/1927/01	14.12.2023	
SPRAWDZAJĄCY	ELEKTR.	Kamil Ożóg	DOŚ/0192/PWBE/18	DOŚ/IE/0293/18	14.12.2023	